


# RZUT SUFITÓW KOND 0

skala 1:100

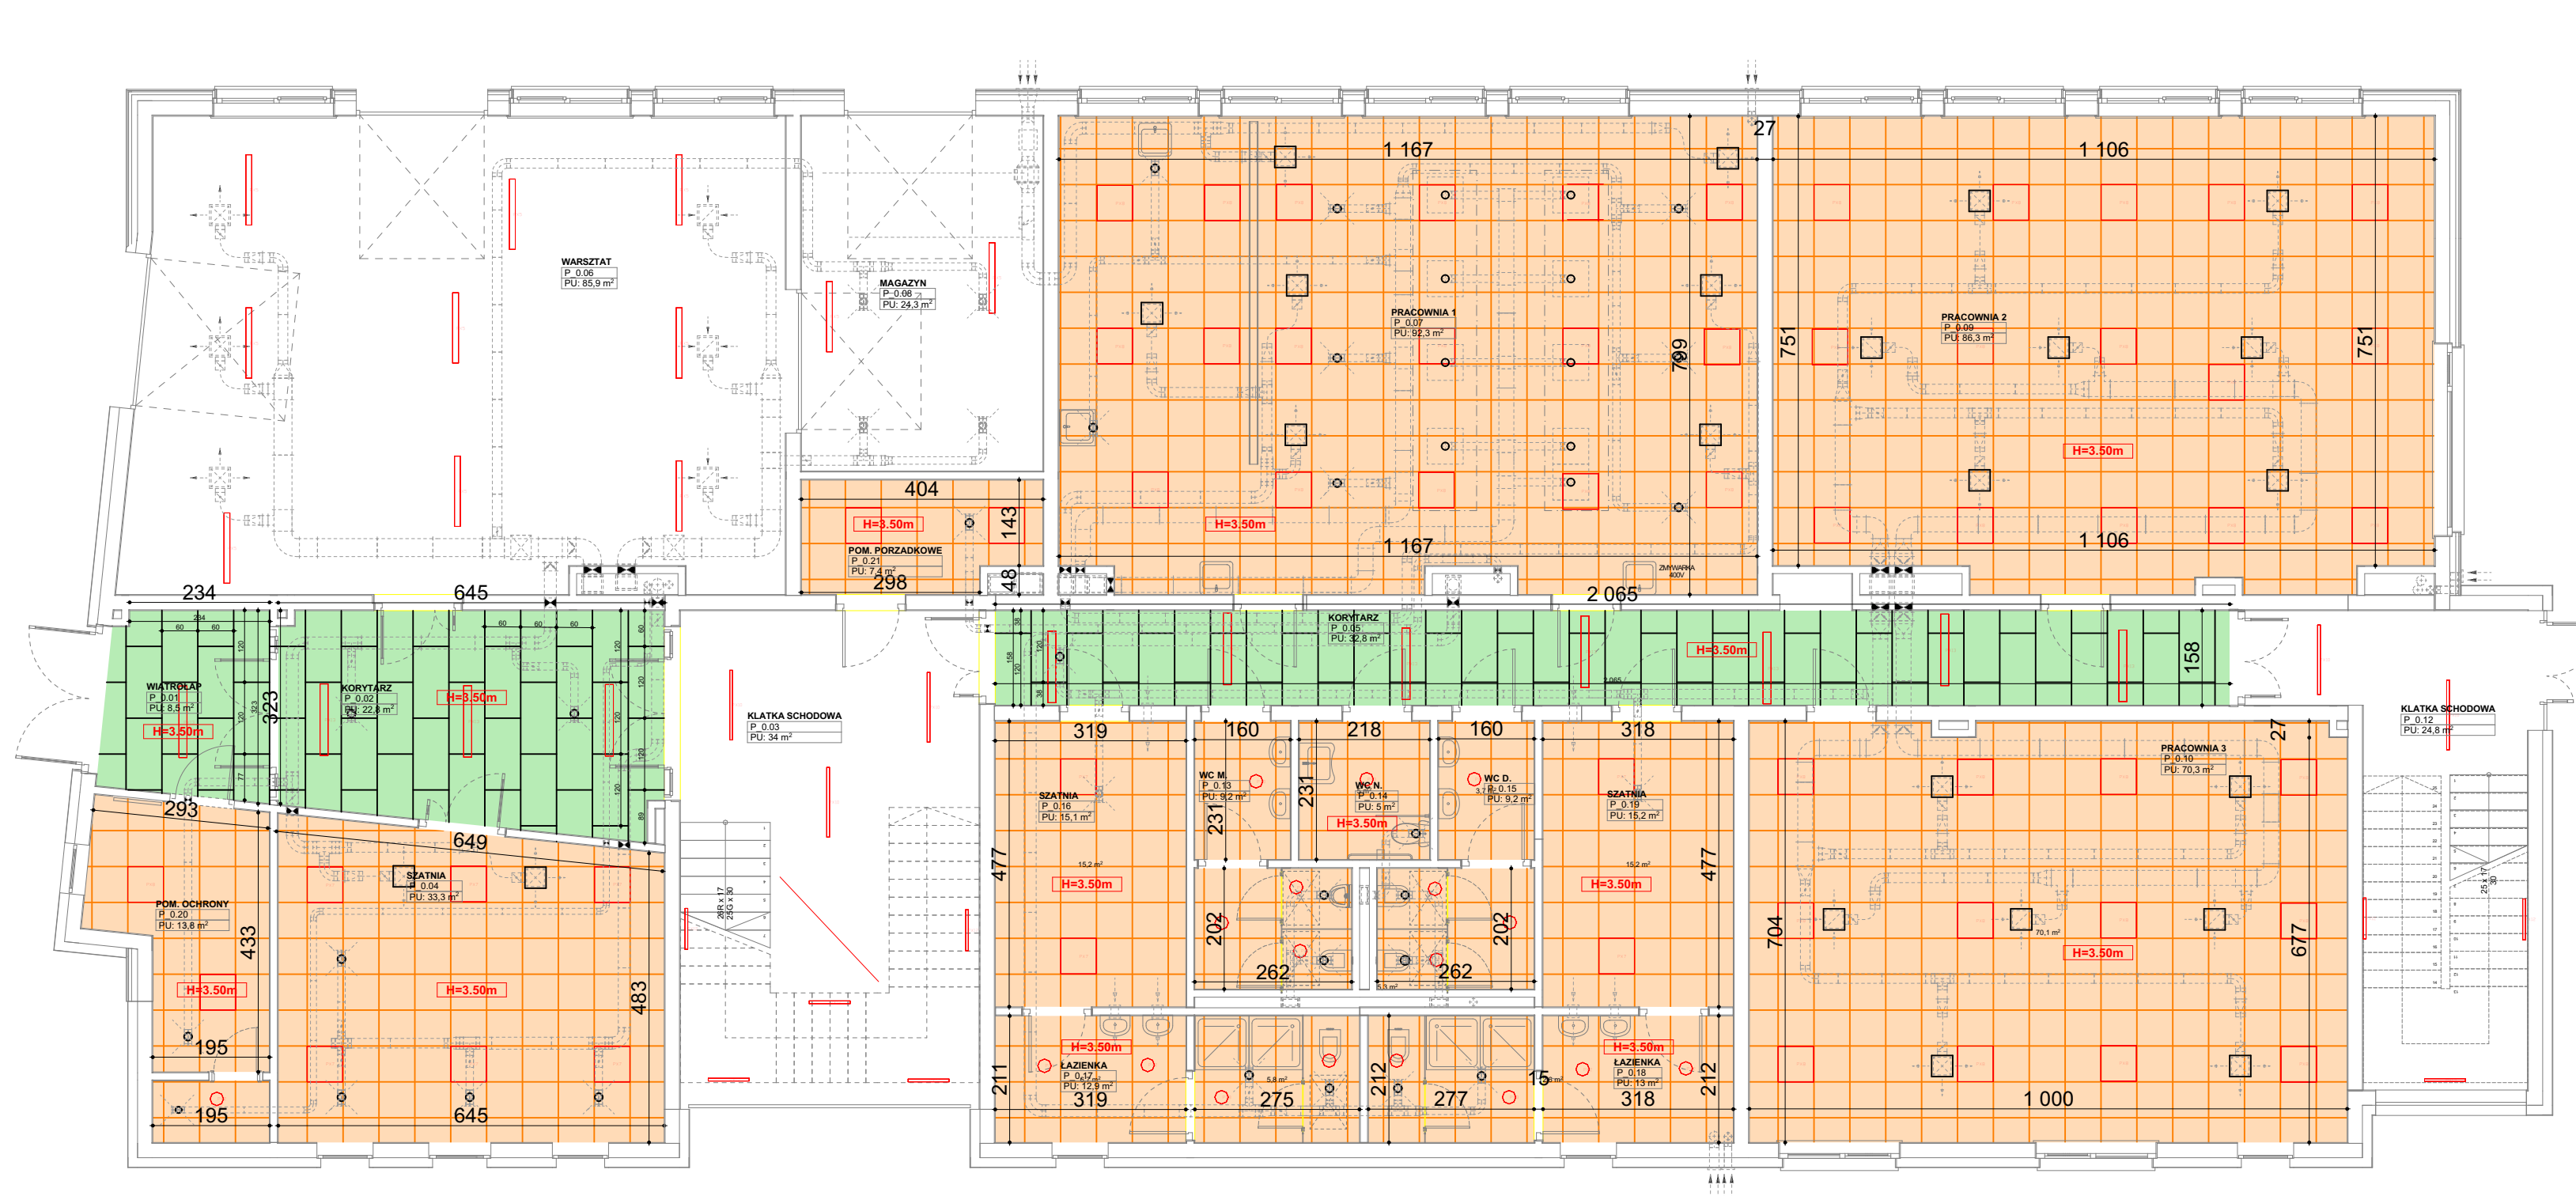

- sufit podwieszony kasetonowy, 60x60, konstrukcja częściowo widoczna E24 konstrukcja i płyty-kolor biały
- sufit podwieszony kasetonowy, 60x120, z przesunięciem 60cm konstrukcja częściowo widoczna E15 konstrukcja i płyty-kolor biały
- oprawy oświetleniowe wg. projektu elektryki
- elementy wentylacji wg. projektu instalacji sanitarnych

inwestor: Powiat Wysokomazowiecki  
 Starostwo Powiatowe w Wysokim Mazowieckiem  
 ul. Ludowa 15a; 18-200 Wysokie Mazowieckie  
 pow. wysokomazowiecki, woj. podlaskie  
 tytuł: „Budowa edukacyjnego inkubatora umiejętności i kwalifikacji zawodowych Zespołu Szkół Ogólnokształcących i Zawodowych w Ciechanowcu”.  
 adres: Działka o numerze geodezyjnym: 2941/3 ul. Kościelna 14, 18-230 Ciechanowiec, woj. podlaskie Obręb 0005, Jedn. ew. 201302\_4 Ciechanowiec

Jednostka projektowa  
**QUARTUM**  
 BIURO PROJEKTOWE  
 ul. Wysoka 68a/6, 17-300 Siemiatycze  
 www.quartum.pl, e: biuro@quartum.pl  
 NIP: 544-132-57-16, REGON 200418012

projektanci  
 mgr inż. arch.  
 Cezary Jaszczołt  
 BL PdOKK/123/2009

nazwa rysunku: **RZUT SUFITÓW KOND 0**  
 branża: **ARCHITEKTURA**  
 skala: **1:100**  
 nr rysunku: **A.05.2**  
 fazę projektu: **PROJEKT WYKONAWCZY**  
 data: **27.10.2023**