

OPIS TECHNICZNY

do projektu stałej organizacji ruchu na drodze powiatowej Nr 2052B Wysokie Mazowieckie – Kulesze Kościelne – Kobylin Borzymy na odcinku Grodzkie Nowe – droga powiatowa Nr 2047B w km 13+821,50 – 21+030,20 na długości 7,2087 km

1. Podstawa opracowania

- Ustawa z dnia 20 czerwca 1997 r. Prawo o ruchu drogowym
- Rozporządzenie Ministra Transportu i Gospodarki Morskiej z dnia 02.03.1999 r. w sprawie warunków technicznych, jakim powinny odpowiadać drogi publiczne i ich usytuowanie
- Rozporządzenie Ministrów Infrastruktury oraz Spraw Wewnętrznych i Administracji z dnia 31 lipca 2002 r. w sprawie znaków i sygnałów drogowych (Dz.U.nr 170, poz. 1393)
- Rozporządzenie Ministra Infrastruktury z dnia 23 września 2003 r. w sprawie szczegółowych warunków zarządzania ruchem na drogach oraz wykonywania nadzoru nad tym zarządzaniem (Dz.U. nr 177, poz. 1729)
- Rozporządzenie Ministra Infrastruktury z dnia 03 lipca 2003 roku w sprawie szczegółowych warunków technicznych dla znaków i sygnałów drogowych oraz urządzeń bezpieczeństwa ruchu drogowego i warunków ich umieszczania na drogach (Dz.U. nr 220 z 2003 r., poz. 2181)
- pomiary w terenie
- projekt zagospodarowania terenu w skali 1:500

2. Przedmiot opracowania

Przedmiotem opracowania jest projekt stałej organizacji ruchu dla drogi powiatowej Nr 2052B Wysokie Mazowieckie – Kulesze Kościelne – Kobylin Borzymy na odcinku Grodzkie Nowe – droga powiatowa Nr 2047B w km 13+821,50 – 21+030,20 na odcinku o długości 7,2087 km opracowany na zlecenie Zarządu Dróg Powiatowych w Wysokim Mazowieckiem.

3. Dane techniczno-projektowe

- Klasa techniczna drogi – Z
- Prędkość projektowa – 50 km/h w obszarze zabudowanym dla przekroju półulicznego i ulicznego
– 60 km/h poza obszarem zabudowanym dla przekroju trasowego
- Szerokość korony drogi – 8,00-13,00 m
- Szerokość jezdni – 6,00 m (2x3,0m)
- Kategoria ruchu – KR-2

4. Opis terenu i zagospodarowania drogi

Droga objęta projektem organizacji ruchu jest drogą powiatową będącą w zarządzie ZDP w Wysokim Mazowieckiem, zlokalizowaną na terenie gmin Kulesze

Kościelne oraz Kobylin Borzomy. Stanowi ona ciąg komunikacyjny łączący Wysokie Mazowieckie z Jezewem i drogą ekspresową Nr 8, dalej zaś najkrótsze połączenie w kierunku Korycina i Augustowa. Odcinek objęty niniejszą przebudową jest zlokalizowany pomiędzy miejscowością Grodzkie Nowe a skrzyżowaniem z drogą powiatową 2047B.

W stanie istniejącym droga posiada nawierzchnię bitumiczną o szerokości średniej poza obszarem zabudowanym 5,00 m, zaś w miejscowościach o szerokościach zmiennych od 5,00 m do 7,00 m. Ciąg drogi objęty niniejszym opracowaniem przebiega przez teren zabudowany pięciu przyległych miejscowości, zaś pomiędzy nimi poza obszarem zabudowanym. Przy drodze występują znaki pionowe wymagające przestawienia, wymiany lub uzupełnienia.

5. Opis przyjętych rozwiązań w zakresie oznakowania

Droga objęta niniejszym opracowaniem posiada 32 szt. łuków poziomych i 29 szt. łuków pionowych. Łuki o ograniczonej widoczności zostały oznakowane liniami ostrzegawczymi P-6 oraz liniami P-3a i P-4 ograniczającymi wyprzedzanie pojazdom samochodowym.

Droga wyposażona jest w znaki pionowe, z których większość wymaga wymiany.

W oznakowaniu pionowym wprowadzono zmiany polegające na:

- wymianie istniejących znaków A-7 na dojazdach do drogi głównej na znaki B-20, z uwagi na brak widoczności,
- przesunięciu znaków ostrzegawczych D-1, A-6a, A-6b, A-6c na normatywną odległość od skrzyżowania,
- wymianie istniejących znaków A-6b i A-6c na znaki D-1 z uwagi na zlokalizowanie ich w terenie zabudowanym,
- uzupełnieniu brakujących znaków,
- wymianie istniejących znaków pionowych z uwagi na zły stan techniczny,
- wymianie istniejących słupków do znaków z uwagi na zły stan techniczny i nienormatywną wysokość.

W ciągu projektowanej drogi występuje 7 szt. skrzyżowań z drogami o nawierzchni bitumicznej. Ponadto występują skrzyżowania z drogami o nawierzchni gruntowej, których nie oznakowuje się, gdyż w rozumieniu prawa nie są one skrzyżowaniami.

Oznakowanie skrzyżowań z drogami powiatowymi w km 18+930,60 i w km 21+019,92 zaprojektowano przyszłościowo, przyjmując że do czasu przebudowy przedmiotowej drogi, drogi boczne do miejscowości Czochanie Góra i Zalesie Łabędzkie zostaną utwardzone. W innym przypadku należy w/w skrzyżowania oznakować jako jednostronne, ustawiając znaki odpowiednio A-6b i A-6c.

Tarcze znaków w dobrym stanie przewidziano do ponownego zamontowania.

Szczegółową lokalizację znaków przedstawiono na załączonym planie sytuacyjnym.

Oznakowanie pionowe wykonane będzie w technologii folii odbłaskowej typu 1, w grupie wielkości średniej.

Oznakowanie poziome wykonane będzie farbą jako cienkowarstwowe w osi jezdni.

Szczegółowe lokalizacje poszczególnych linii przedstawiono na załączniku graficznym.

Wykaz znaków pionowych przewidzianych do ustawienia, jak również do rozbiórki przedstawiono w poniższej tabeli.

Wykaz znaków pionowych

Lp	Lokal. znaku [km]	Symbol znaku	Opis na znaku	Do rozbiórki		Proj. do ustawienia	
				Znaki /szt/	Rurki /szt/	Znaki /szt/	Rurki
1	2	3	4	5	6	7	8
1	13+810,00 P	E-17a	Grodzkie Nowe	1	1		
2.	13+841,34 L	E-18a	Grodzkie Nowe			1	1
3	13+841,34 L	D-43	-			1	1
4	13+841,34 P	E-17a	Grodzkie Nowe			1	1
5	13+841,34 P	D-42	-			1	1
6	13+861,54 P	D-1	-	1	1	1	1
7	13+899,00 P na dojeździe	A-7		1	1		
8	13+899,00 P na dojeździe	B-20				1	1
9	13+955,00 L	D-1		1	1	1	1
10	14+000,00 P	D-1	-	1	1	1/odzysk/	1
11	14+041,16 L	U-18a	-	1	1	1/odzysk/	1
12	14+051,85 P	B-20	-	1	1	1/odzysk/	1
13	14+051,73 P	E-4	Grodzkie Szcz.0,7	1	1	2	2
14	14+071,43 P	B-18	15t.	1	1	1	1
15	14+109,00 L	B-18	15t	1	1	1	1
16	14+109,00 L	D-1				1	
17	14+164,65 P	A-6c	-	1	1		
18	14+164,65 P	D-1				1	1
19	14+207,60 L	B-20				1	1
20	14+268,44 L	A-6b	-	1	1		
21	14+268,44 L	D-1				1	1
22	14+307,40 P	E-18a	Grodzkie Nowe			1	1
23	14+307,40 P	D-43	-			1	1
24	14+307,40 L	E-17a	Grodzkie Nowe	1	1	1	1
25	14+307,40 L	D-42	-			1	1
26	14+778,21 L	A-4;T-4	-	2	1	2 /odzysk/	1
27	15+351,69 P	A-4	-	1	1	1 /odzysk/	1
28	15+411,02 P	E-17a	Grodzkie Stare	1	1	1	1
29	15+411,02 P	D-42	-			1	1
30	15+411,02 L	E-18a	Grodzkie Stare			1	1
31	15+411,02 L	D-43	-			1	1

32	16+148,00 L	D-15		1	1	1	1
33	16+359,96 P	B-33	40			1	1
34	16+379,96 P	D-1	-	1	1		
35	16+396,00 P	D-1				1 /odzysk/	1
36	16+438,6 L na dojeździe	A-7	-				
37	16+490,00 L	D-1	-	1	1		
38	16+490,00 L	D-1				1 /odzysk/	1
39	16+505,82 L	B-33	40	1	1	1	1
40	16+507,62 P	B-33	60	1	1		
41	16+527,76 L	E-17a	Grodzkie Stare	1	1		
42	16+527,76 P	E-18a	Grodzkie Stare	1			
43	16+544,57 P	B-18	15t	1	1		
44	16+571,77 P	D-1	-	1	1		
45	16+593 P	D-1				1 /odzysk/	1
46	16+611,79 P	E-17a	Wnory Wypychy	1	1	1	1
47	16+611,79 P	E-18a	Grodzkie Stare			1	1
48	16+611,79 L	E-18a	Wnory Wypychy			1	1
49	16+611,79 L	E-17a	Grodzkie Stare			1	1
50	16+648,36 P	B-20	-				
51	16+675,31 L	A-4; T-4	-	2	1	2	1
52	16+697,00 L	D-1				1 /odzysk/	1
53	16+756,00 P	A-2	-	1	1	1	1
54	16+758,00 L	D-1	-	1	1		
55	17+193,01 P	D-15	-	1	1	1	1
56	17+251,28 P	A-4; T-4	-	2	1	2	1
57	17+300,51 L	A-1	-	1	1	1	1
58	17+347,09 L	E-17a E-13	Wnory Wypychy Kobylin 9	1	1	1	1
59	17+347,09 L	E-18a	Wnory Kuzele			1	1
60	17+378,49 P	E-13	Kobylin 9			1	1
61	17+430,39 P	E17a	Wnory Kuzele	1	1	1	1
62	17+430,39 P	E-18a	Wnory Wypychy			1	1
63	18+098,15 P	A-6b A-16		1	1	1	1
64	18+157,00 P	D-1				1	1
65	18+177,70 P	A-17		1	1	1	1
66	18+150,00 L	D-15				1	1
67	18+191,47 L	E-17a	Wnory Kuzele	1	1		

		E-18a					
68	18+196,50 P	D-6				1	1
69	18+201,50 L	D-6				1	1
70	18+218,35 P	B-18	12t	1	1	1	1
71	18+230,18 P Na dojeździe	A-7	-	1	1	1	1
72	18+230,47 P	E-4	Wnory Stare 0,5	1	1	2	2
73	18+249,48 P	E-18a	Wnory Kużele	1	1	1	1
74	18+249,48 P	D-43	-			1	1
75	18+249,48 L	E-17a	Wnory Kużele			1	1
76	18+249,48 L	D-42	-			1	1
77	18+332,48 L	A-2	-	1	1		
78	18+332,48 L	A-16				1	1
79	18+332,48 L	A-6c	-	1		1 /odzysk/	1
80	18+783,00 P	A-6a		1	1		
81	18+678,00 P	A-6a				1	1
82	18+911,36 P	E-4	Wnory Stare 0,2	1	1	2	2
83	18+927,00 L	A-7		1	1	1	1
84	18+927,00 L	A-7z tabl. T-21	„100m”			2	1
85	18+939,80 L	E-4	Czochanie G. 2	1	1	2	2
86	19+041,64 L	A-6a	-	1	1		
87	19+178,00 L	A-6a				1	1
88	18+934,00 P	A-7		1	1	1	1
89	18+934,00 P	A-7z tabl. T-21	„100m”			2	1
90	19+768,45 P	A-4	-	1	1	1	1
91	19+901,20 P	E-17a	Wnory Wandy	1	1	1	1
92	19+901,20 P	D-42	-			1	1
93	19+900,00 L	E-18a	Wnory Wandy			1	1
94	19+900,00 L	D-43	-			1	1
95	19+921,96 P	D-15	-	1	1	1	1
96	20+283,00 L	A-4		1	1	1	1
97	20+561,96 P	E-18a	Wnory Wandy			1	1
98	20+561,96 P	D-43	-			1	1
99	20+561,96 L	E-17a	Wnory Wandy	1	1	1	1
100	20+561,96 L	D-42	-			1	1
101	20+892,73 P	A-6a	-	1	1		
102	20+770,00 P	A-6a				1 /odzysk/	1

103	21+017,00 L na dojeździe	B-20		1	1	1	1
104	21+017,00 L na dojeździe	A-7 z tabl. T-21	„STOP 100m”			2	1
105	21+024,64 P	E-4	Piszczaty Piotr.	1	1	2	2
106	21+029,38 L	E-4	Zalesie Łab. 4	1	1	2	2
107	21+021,00 P na dojeździe	A-7		1	1	1	1
108	21+021,00 P na dojeździe	A-7 z tabl. T-21	„100m”			2	1
109	Razem			62	57	90 12 odzysk	94

Zaprojektowano ustawienie znaków pionowych w lokalizacji zgodnej z załącznikiem w następujących ilościach:

Symbol znaku	Ilość /szt/ nowych	Ilość /szt/ odzysk
A-1	1	
A-2	1	
A-4	4	2
T-4	2	1
A-6a	2	1
A-6c		1
A-7	8	
A-16	2	
A-17	1	
B-18 „15t”	2	
B-18 „12t”	1	
B-20	3	1
B-33 „40”	2	
D-1	6	5
D-6	2	
D-15	4	
D-42	6	
D-43	6	
E-17a	10	
E-18a	10	
T-21 „STOP 100m”	1	
T-21 „100m”	3	
E-4	12	
E-13	1	
U-18a		1
Razem	90	12

W celu wprowadzenia niniejszej organizacji należy:

- ustawić słupki z rur metalowych – 94 szt.
- zamontować tarcze znaków – 102 szt.
- zdemontować tarcze znaków – 62 szt.
- zdemontować słupki – 57 szt.

Zestawienie znaków poziomych:

L.p.	Rodzaj linii	Długość /mb/	Powierzchnia /m2/
1	Linie segregacyjne ciągłe (P-4)	2591	621,84
2	Linie segregacyjne przerywane	Suma	737,24
	W tym: P-3a	2905,2	581,04
	P-6	806	64,48
	P-1a	266	10,64
	P-1b	140	5,6
	P-1e	629	75,48
3	Linie na skrzyżowaniach i przejściach dla pieszych	Suma	44,55
	W tym: P-12	35,5	17,75
	P-13	44,5	11,68
	P-7c	52	3,12
	P-10		12,0

Zestawienie urządzeń bezpieczeństwa ruchu:

L.p.	Rodzaj urządzenia	Długość /mb/
1	Stalowe bariery ochronne Sp-09	132
2	Ogrodzenie łańcuchowe U-12b	10

6. Dane ogólne

Roboty należy prowadzić pod nadzorem osoby uprawnionej. Oznakowanie robót powinno być zgodne z projektem organizacji ruchu na czas robót. Należy zachować specyfikacje i normy gwarantujące odpowiednią jakość robót oraz zachowanie bezpieczeństwa w trakcie ich realizacji.

Do oznakowania należy stosować znaki odblaskowe z folii I generacji. Wielkość znaków musi odpowiadać znakom średnim, to jest znaki trójkątne o boku 90 cm, natomiast okrągłe o średnicy 80 cm. Znaki powinny być zamocowane na słupkach metalowych o średnicy 60 mm, ustawione na wysokości 2,00 m, mierząc od dołu tarczy znaku do podłoża. Odległość skrajnego punktu tarczy znaku od krawędzi jezdni musi wynosić w poziomie minimum 0,50m.

Termin wprowadzenia organizacji ruchu

LEGENDA:

- zjazd zwrotny
- zjazd bitumiczny
- zjazd bet.koska
- pobocze utwardzone
- granica działki
- jezdnia

MAPA ZASADNICZA
SKALA 1:500

(z przetworzenia mapy w skali 1:1000)

OBIEKT: Droga Powiatowa Nr 2052B

Km 13+750 – 21+050

Gm.: Kulesze Kościelne, Kobylin Borzmy

Pow.: wysokomazowiecki

Woj.: podlaskie

Ark. m. zas.: 245.313.082, 083, 084, 091, 122,

124, 162, 164, 171, 172,

211, 212, 213,

245.331.011

L.s. rob. 16/2007

Mapa aktualna na dzień: 03.08.2007 r.

Wykonano w:
Pracownia Geodezyjna „PROFIL”
15-685 Białystok
ul. Bacteczki 10J, lok. 1

Wykonawca:
Geodeta uprawiony
Józef Chodorowski upr. 166510

STAROSTWO POWIATOWE w Wysokiem Mazowieckiem
POWIATOWY OŚRODEK DOKUMENTACJI GEODEZYJNEJ I KARTOGRAFICZNEJ
W obszarze oznaczonym linią - - - - - dokonano aktualizacji treści mapy zasadniczej.
Dokumenty z pomiaru uzupełniającego przyjęto do zasobu powiatowego
w dniu

UWAGA
Nie wklucza się istnienia w terenie również urządzeń podziemnych, o których brak informacji wynika z zasobności historycznych lub niedopełnienia przepisów zgłaszania do inwentaryzacji (ustawa prawo geodezyjne i kartograficzne Dz.U. 30/1989 poz.163)

NINIEJSZA MAPA MOŻE SŁUżyć DO CELÓW PROJEKTOWYCH
Projektowane obiekty budowlane wymagające pozwolenia na budowę podlegają wytyczeniu i inwentaryzacji
pomykonawczej przez jednostki uprawnione do wykonywania prac geodezyjnych.

nr pkt.	opis położenia
	W zakresie opracowania brak punktów osn. I-III kl.

Zakład Realizacji Inwestycji
ZRI DROMOBUD

03-454 Warszawa, ul. Namysłowska 2A/74
NIP 720-108-91-97 REGON 1410364334

BRANŻA	STADIUM	SKALA	1:500	DATA	30.11.07	ARK. NR	1
DROGOWA	P.B.						

OBIEKT: Przebudowa drogi powiatowej Nr 2052B Wysokie Mazowieckie - Kulesze Kościelne - Kobylin Borzmy na odcinku Grodzkie Nowe - droga powiatowa Nr 2047B
w km 13+821,50 - 21+030,20 na dl. 7,2087 km

RODZAJ RYSUNKU: AUTOR

PODPIS


mgr. inż. Wojciech Borzuchowski	
mgr. inż. Anna Borzuchowska	
Piotr Dobrzyński	
SPRAWDZAJĄCY	
mgr. inż. Marek Gwiazdowski	

STAROSTWO POWIATOWE w WYŚKOKIEM MAZOWIECKIM
POWIATOWY OŚRODEK DOKUMENTACJI GEODEZYJNEJ I KARTOGRAFICZNEJ

W obszarze oznaczonym linią - - - - - dokonano aktualizacji treści mapy zasadniczej.
Dokumenty z pomiaru uzupełniającego przyjęto do zasobu powiatowego
w dniu

NINIEJSZA MAPA MOŻE SŁUżyć DO CELÓW PROJEKTOWYCH
Projektowane obiekty budowlane wymagające pozwolenia na budowę podlegają wytyczeniu i inwentaryzacji
pomykonawczej przez jednostki uprawnione do wykonywania prac geodezyjnych.

Wzrostki: 1:50000

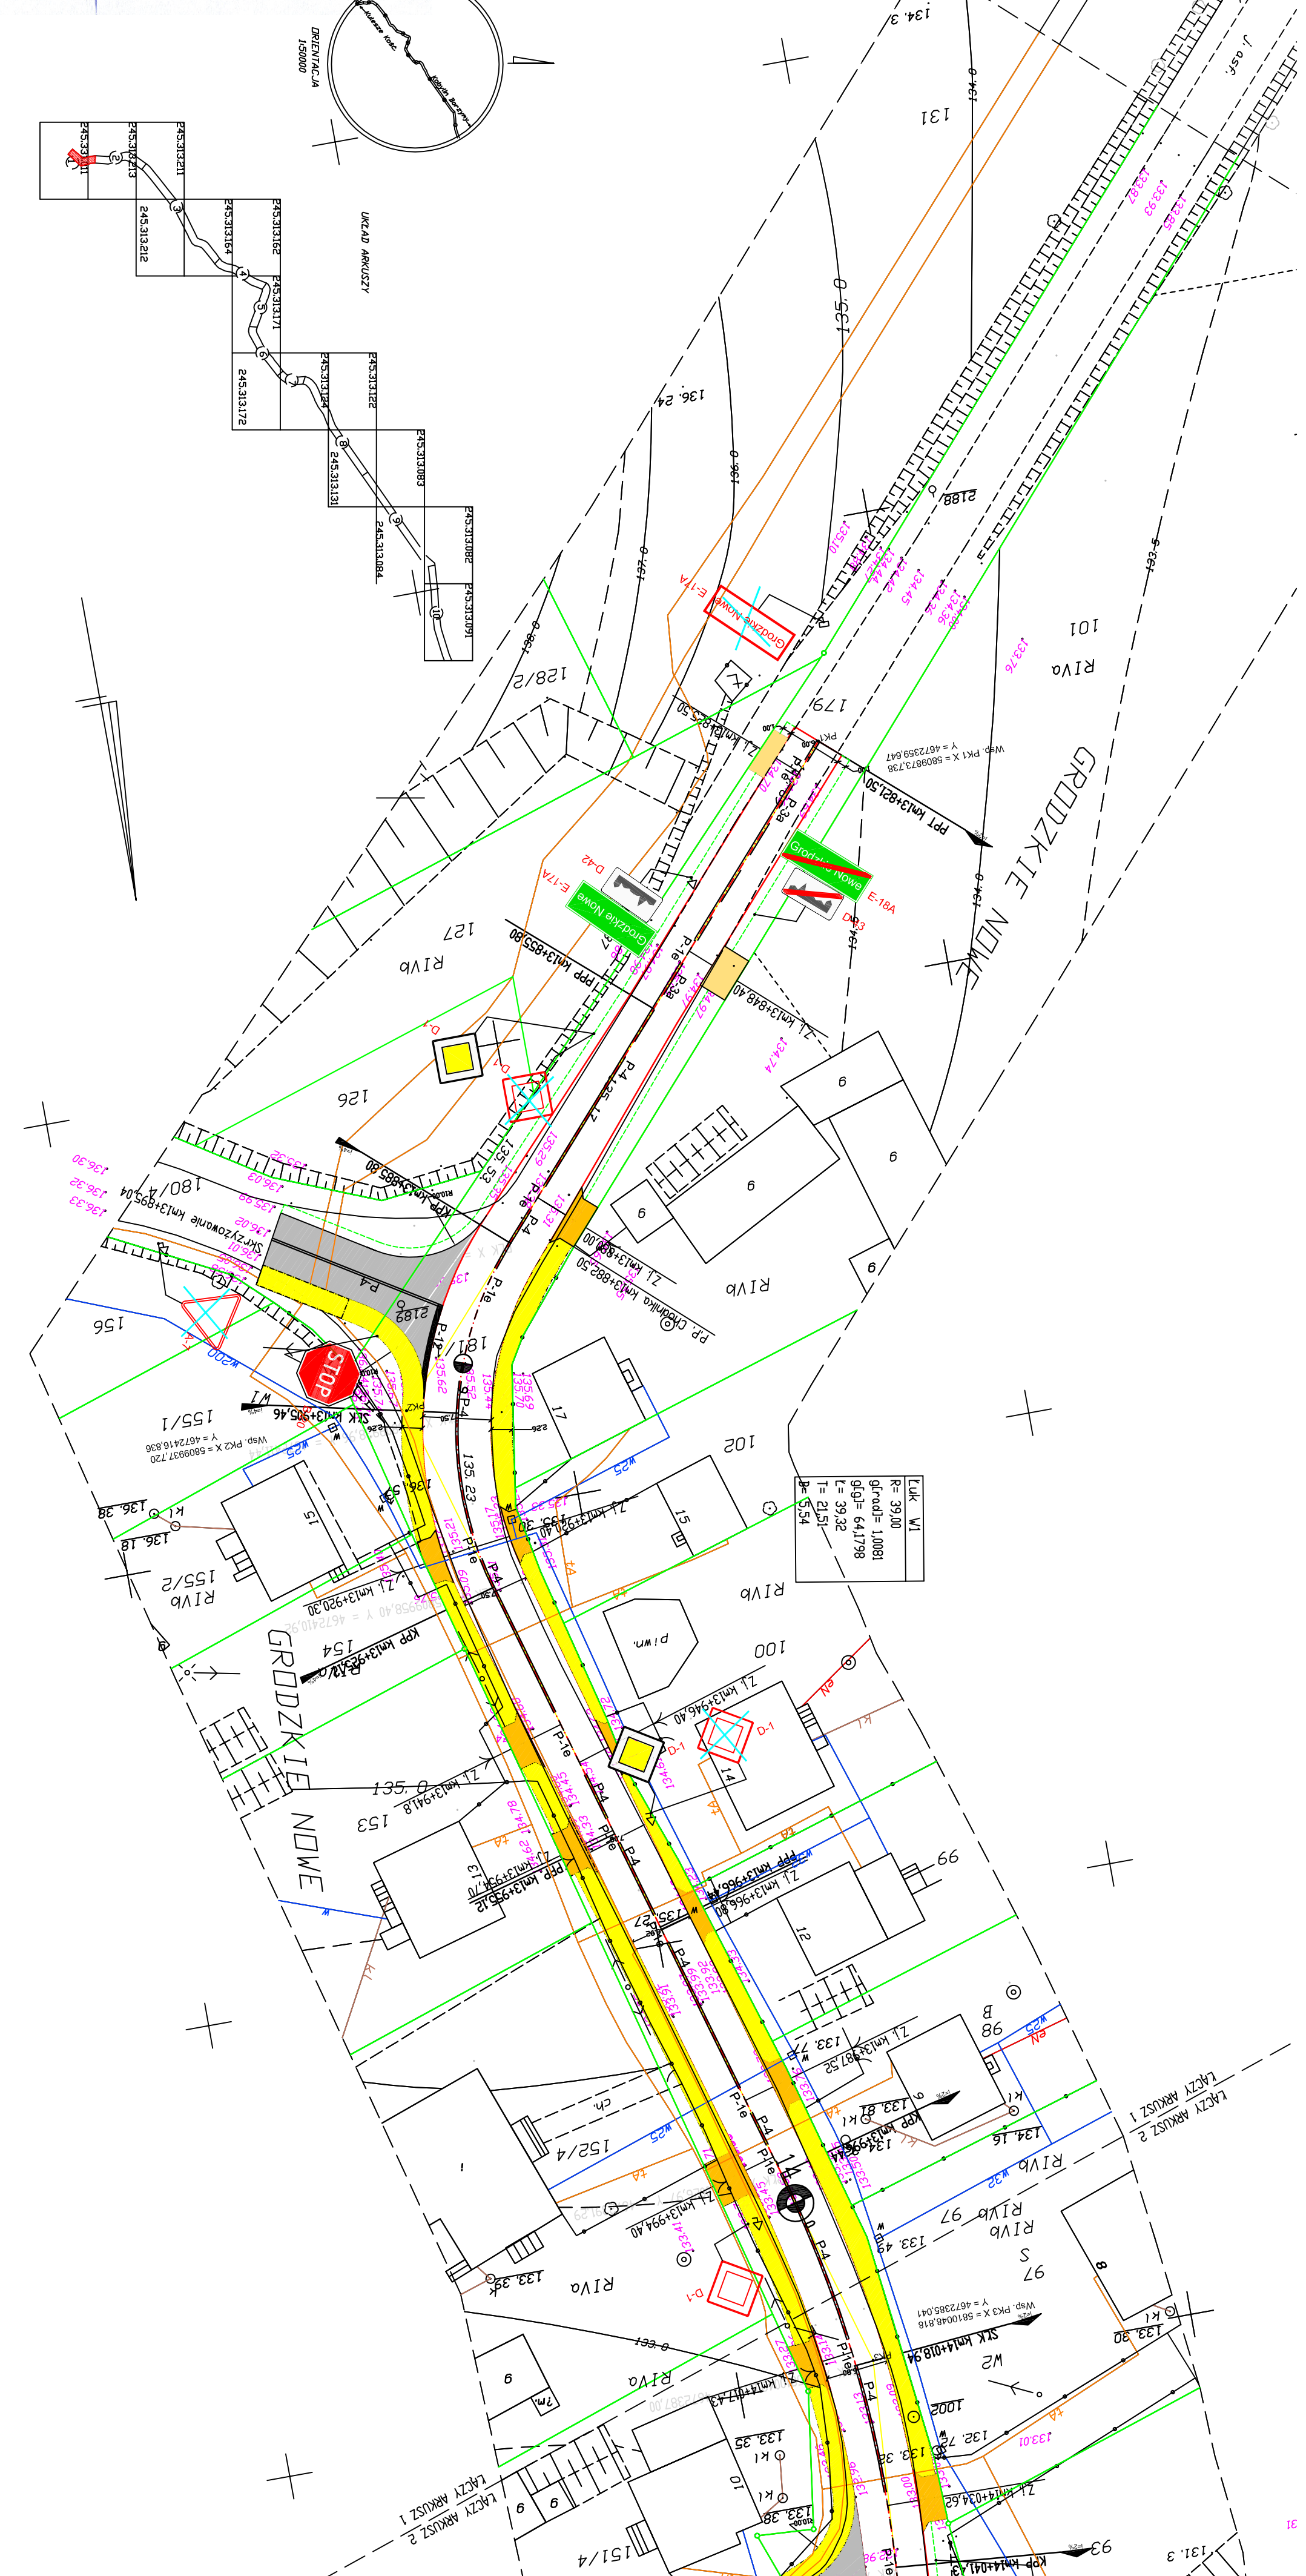

Z up. STAROSTY
mgr. inż. Przemysław Wyszyski

Kasowicki Wydział Geodezyjny
Kartografii, Katastru i Informatyki
Strońskie Powiatowe

LEGENDA:

- zjazd zwirowy
- zjazd bitumiczny
- zjazd betonowy
- pobocze utwardzone
- granica działki
- jezdnia


MAPA ZASADNICZA
SKALA 1:500
(z przetworzenia mapy w skali 1:1000)

OBIEKT: Droga Powiatowa Nr. 2052B
Km 13+750 - 21+050
ARKUSZ 2(10)

Gm.: Kulesze Koscielne, Kobylin Borzyski
Pow.: wysokomazowiecki
Woj.: podlaskie
Ark. m. zas.: 245.313.082.083.084.091.122,
211.212.213,
245.331.011

L.s.s.rob. 16/2007
Mapa aktualna na dzień: 03.08.2007 r.

Wykonano w:
Pacownia Geodezyjna „PROFIL”
13-685 Białystok
ul. Balczycki 101, lok. 1
Geodeta i planimetry
Józef Chodorowski upr. 166530

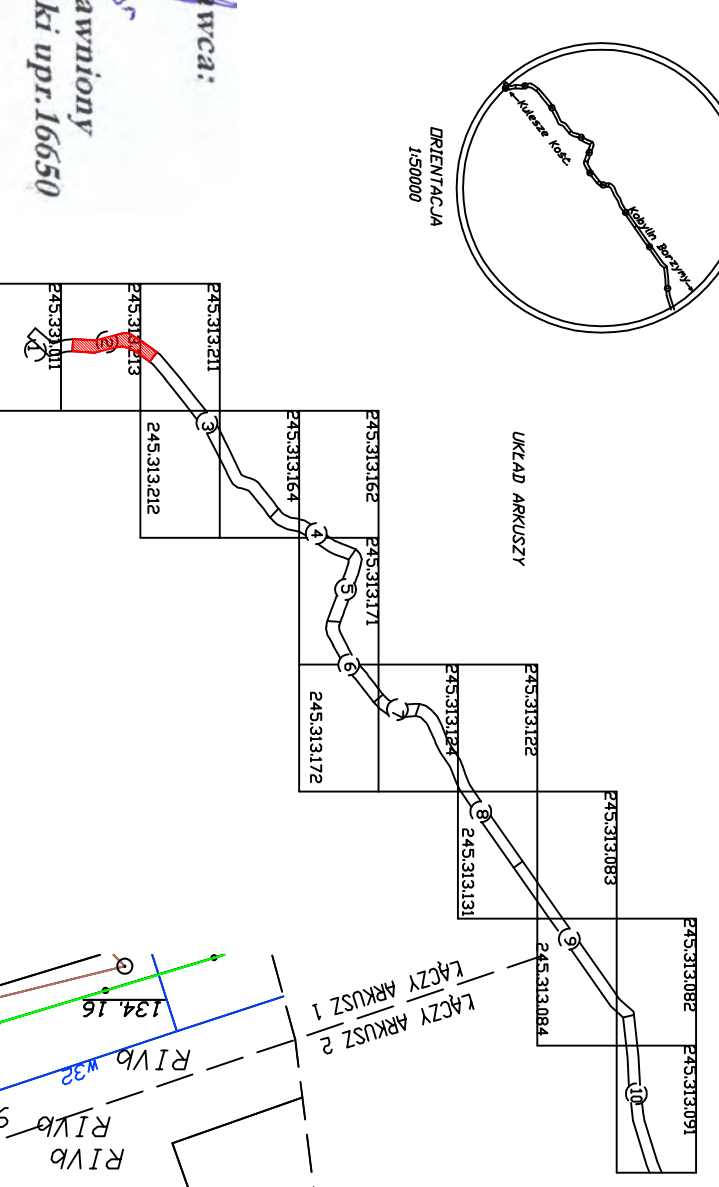

STAROSTWO POWIATOWE w Wysokiem Mazowieckiem
POWIATOWY OŚRODEK DOKUMENTACJI GEODEZYJNEJ I KARTOGRAFICZNEJ

W obszarze oznaczonym linią dokonano aktualizacji treści mapy zasadniczej; Dokumenty z pomiaru uzupełniającego przyjęto do zasobu powiatowego w dniu I zatwierdzono pod nr.

NINIEJSZA MAPA MOŻE SŁYZYĆ DO CELÓW PROJEKTOWYCH
Projekowane obiekty budowlane wymagające pozwolenia na budowę podlegają wytyczeniu i imonitacji powykazawczej przez jednostki uprawnione do wykonywania prac geodezyjnych.

ZNI ZRI DROMOBUD
03-454 Włajszawa, ul. Namysłowska 2A/74
NIP 720-109-14-87 REGON 140083094

BRANŻA	STADIUM	SKALA	DATA	ARK. NR 2
DRÓGOWA	P.B.	1:500	30.11.07	

OBIEKT: Przebudowa drogi powiatowej Nr. 2052B Wysokie Mazowieckie - Kulesze Koscielne - Kobylin Borzyski w kierunku Koscielne - droga powiatowa W.2478
Wzrost: 13,50 m n.p.m. w 13+750,00
Wzrost: 13,50 m n.p.m. w 13+750,00


RODZAJ RYSUNKU: PODPIS

mgr inż. Wojciech Borzuchowski	
mgr inż. Anna Borzuchowska	
mgr Dobrzyński	
SPRAWDZAJĄCY	
mgr inż. Marek Gwizdowski	

SIENIECZKI POWIATOWE W WYSOKIEM MAZOWIECKIEM
Pracownicy: Olszewska, Dąbrowska, Czajka
Wzrost: 13,50 m n.p.m. w 13+750,00
Wzrost: 13,50 m n.p.m. w 13+750,00

NINIEJSZA MAPA MOŻE SŁYZYĆ DO CELÓW PROJEKTOWYCH
Projekowane obiekty budowlane wymagające pozwolenia na budowę podlegają wytyczeniu i imonitacji powykazawczej przez jednostki uprawnione do wykonywania prac geodezyjnych.

Wzrost: 13,50 m n.p.m. w 13+750,00
Wzrost: 13,50 m n.p.m. w 13+750,00

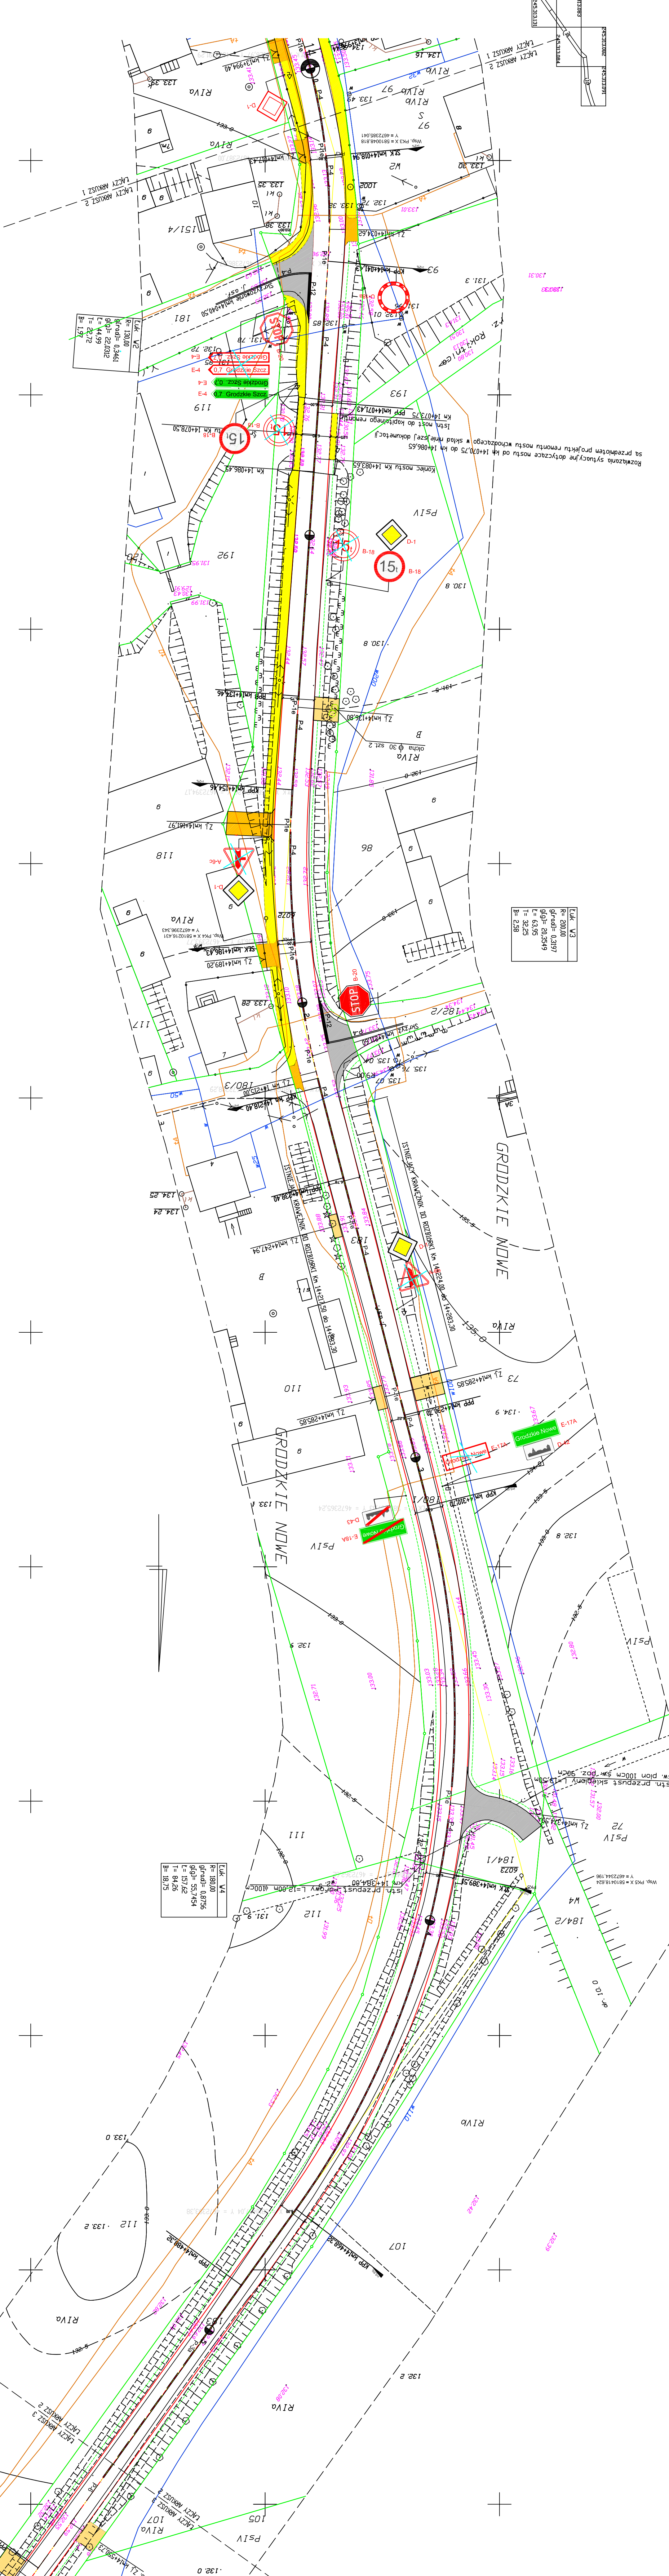

Z up. STAROSTY
mgr inż. Piotr Dobrzyński
mgr inż. Marek Gwizdowski

LEGENDA:
 zjazd bananowy
 zjazd bananowy
 zjazd bananowy
 granica działki
 jezdziska

MAPA ZASADNICZA
 SKALA 1:500
 z przetworzenia mapy w skali 1:1000
 AKRUSZ 3/10

OBIEKT: Droga Powiatowa N 2053B
 zjazd bananowy nr 142
 zjazd bananowy nr 143
Gm.: Kulesz Koscielne, Kobylin Burzyny
 Pow.: wysokomazowiecki
 Ark. m. zas.: 243.063.083.084.091.122
 214.663.064.171.172
 211.522.215
 215.212.011
 16/2007
 Mapa aktualizacja na dzień: 03.08.2007 r.



Wykonano w:
 Pracownia Geodezji „PROFIL”
 15-685 Białystok
 ul. Buteczki 10/106
 Jacek Chodkowski upr. 16658

STAROSTWO POWIATOWE w Wąskiem Mazowieckim
 Powiatowy OŚRODEK DOKUMENTACJI GEODEZYJNEJ I KARTOGRAFICZNEJ
 W obszarze oznaczonym linią dokonano aktualizacji treści mapy zasadniczej/
 Dokumentacji z pomiaru uzupełniającego przyjęto do zasobu powiatowego
 w dniu

NIŻSZA MAPA MOŻE SŁUżyć DO CELOW PROJEKTOWYCH
 Projektant nie odpowiada za błędne wyznaczenie granic nieruchomości na podstawie niniejszej mapy
 Projektant nie odpowiada za błędne wyznaczenie granic nieruchomości na podstawie niniejszej mapy
 Projektant nie odpowiada za błędne wyznaczenie granic nieruchomości na podstawie niniejszej mapy

BRANŻOWA STANULIM SKALA 1:500 DATA ARK. NR 3
 DOKUMENTACJA
 RODZAJ PRACY: PROJEKT
 AUTOR:
 mgr inż. Wojciech Boczowski
 mgr inż. Anna Baranowska
 mgr inż. Marek Gwałdozowski

mgr inż. Andrzej Boczowski
 mgr inż. Anna Baranowska
 mgr inż. Marek Gwałdozowski

 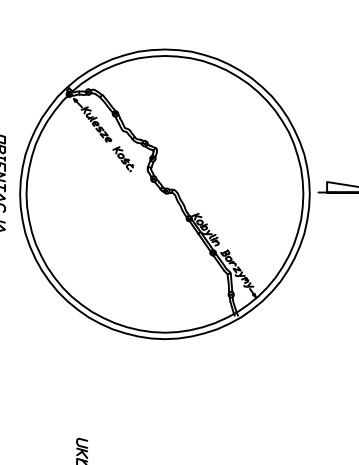

nr pkt.	opis punktu
2113.1011	Punktowa sieć (TP1011) - wysokościowo budynek nr 6 na działce nr 280/1
2113.1010	Wschodnia sieć (TP1010) - wysokościowo budynek nr 6 na działce nr 280/1
2113.1009	Punktowa sieć (TP1009) - przy działce nr 281/1

nr pkt.	opis punktu
2113.1011	Punktowa sieć (TP1011) - wysokościowo budynek nr 6 na działce nr 280/1
2113.1010	Wschodnia sieć (TP1010) - wysokościowo budynek nr 6 na działce nr 280/1
2113.1009	Punktowa sieć (TP1009) - przy działce nr 281/1

WYKAZ PUNKTÓW OSOBY I IN. KL.
 nr pkt. opis punktu
 2113.1011 Punktowa sieć (TP1011) - wysokościowo budynek nr 6 na działce nr 280/1
 2113.1010 Wschodnia sieć (TP1010) - wysokościowo budynek nr 6 na działce nr 280/1
 2113.1009 Punktowa sieć (TP1009) - przy działce nr 281/1

LEGENDA:

- zjazd zwrotny
- zjazd bidukimiczny
- zjazd belkowskiego
- poboczne utwardzone
- granica działki
- jezdnia

MAPA ZASADNICZA
SKALA 1:500

(z przetworzenia mapy w skali 1:1000)

OBJEKT: Droga Powiatowa Nr 2053B
Km 13+750 – 21+050
Gm.: Kulesza Koscielna, Kobylin Borzowy
Pow.: wysokomazowiecki
Woj.: podlaskie
Ark. m. zas.: 245.313.082.083.084.091.122,
124.162.164.171.172,
211.212.213,
245.331.011

L.k.s.rob. 16/2007
Mapa aktualna na dzień: 03.08.2007 r.

Wykonano w:
Pacowia Geodezja „PROFIL”
15-685 Białystok
ul. Bacieczki 101,06k.1

Wykonawca:
Geodeta uprawniony
Józef Chodorowski upr. 166550

STAROSTWO POWIATOWE w Wysokim Mazowieckim
POWIATOWY OŚRODEK DOKUMENTACJI GEODEZYJNEJ I KARTOGRAFICZNEJ
W obszarze oznaczonym linią dokonano aktualizacji treści mapy zasadniczej.
Dokumenty z pomiaru uzupełniającego przyjęto do zasobu powiatowego
w dniu

UWAGA
Nie wykonano pomiaru zniszczenia do inwentaryzacji (osnowy praw geodezyjnej i kartograficznej) z 15.08.1989 roku!

NINIEJSZA MAPA MOŻE SIĘ UŻYĆ DO CELÓW PROJEKTOWYCH
Projektowane obiekty budowlane wymagające pozwolenia na budowę podlegają wyłączeniu i inwentaryzacji
powszechność przez jednostki uprawnione do wykonywania prac geodezyjnych.

Zakład Realizacji Inwestycji ZRI DROMOBUD
03-454 Mierząwa, ul. Namysłowska 2A7A
JMP 733-108-9197 REGON 141034334

BRANŻA DROGOWA	STADIUM P.B.	SKALA 1:500	DATA 30.11.07	ARK. NR 4
OBJEKT: Przebudowa drogi powiatowej Nr 2053B Wysokim Mazowieckim - kulesza Koscielna - Kobylin Borzowy z odcinkiem drogi powiatowej, drogą powiatową Nr 2047B (km 13+750 - 21+050) w skali 1:500, 1:100				
RODZAJ RYSUNKU: AUTOKS				
AUTOR: PODPIS				
mgr inż. Wojciech Borzudowski				
mgr inż. Anna Borzudowska				
Płotr Dobrzyński				
SPRAWOZDAWCY				
mgr inż. Marek Gwałdzowski				

Z up. STAROSTY
mgr inż. Przemysław Wasyński
Kierownik Wydziału Geodezji i Kartografii
Kartografii, Służby Inwentaryzacji i Geodezji Powiatowej

NINIEJSZA MAPA MOŻE SIĘ UŻYĆ DO CELÓW PROJEKTOWYCH
Projektowane obiekty budowlane wymagające pozwolenia na budowę podlegają wyłączeniu i inwentaryzacji powszechność przez jednostki uprawnione do wykonywania prac geodezyjnych.

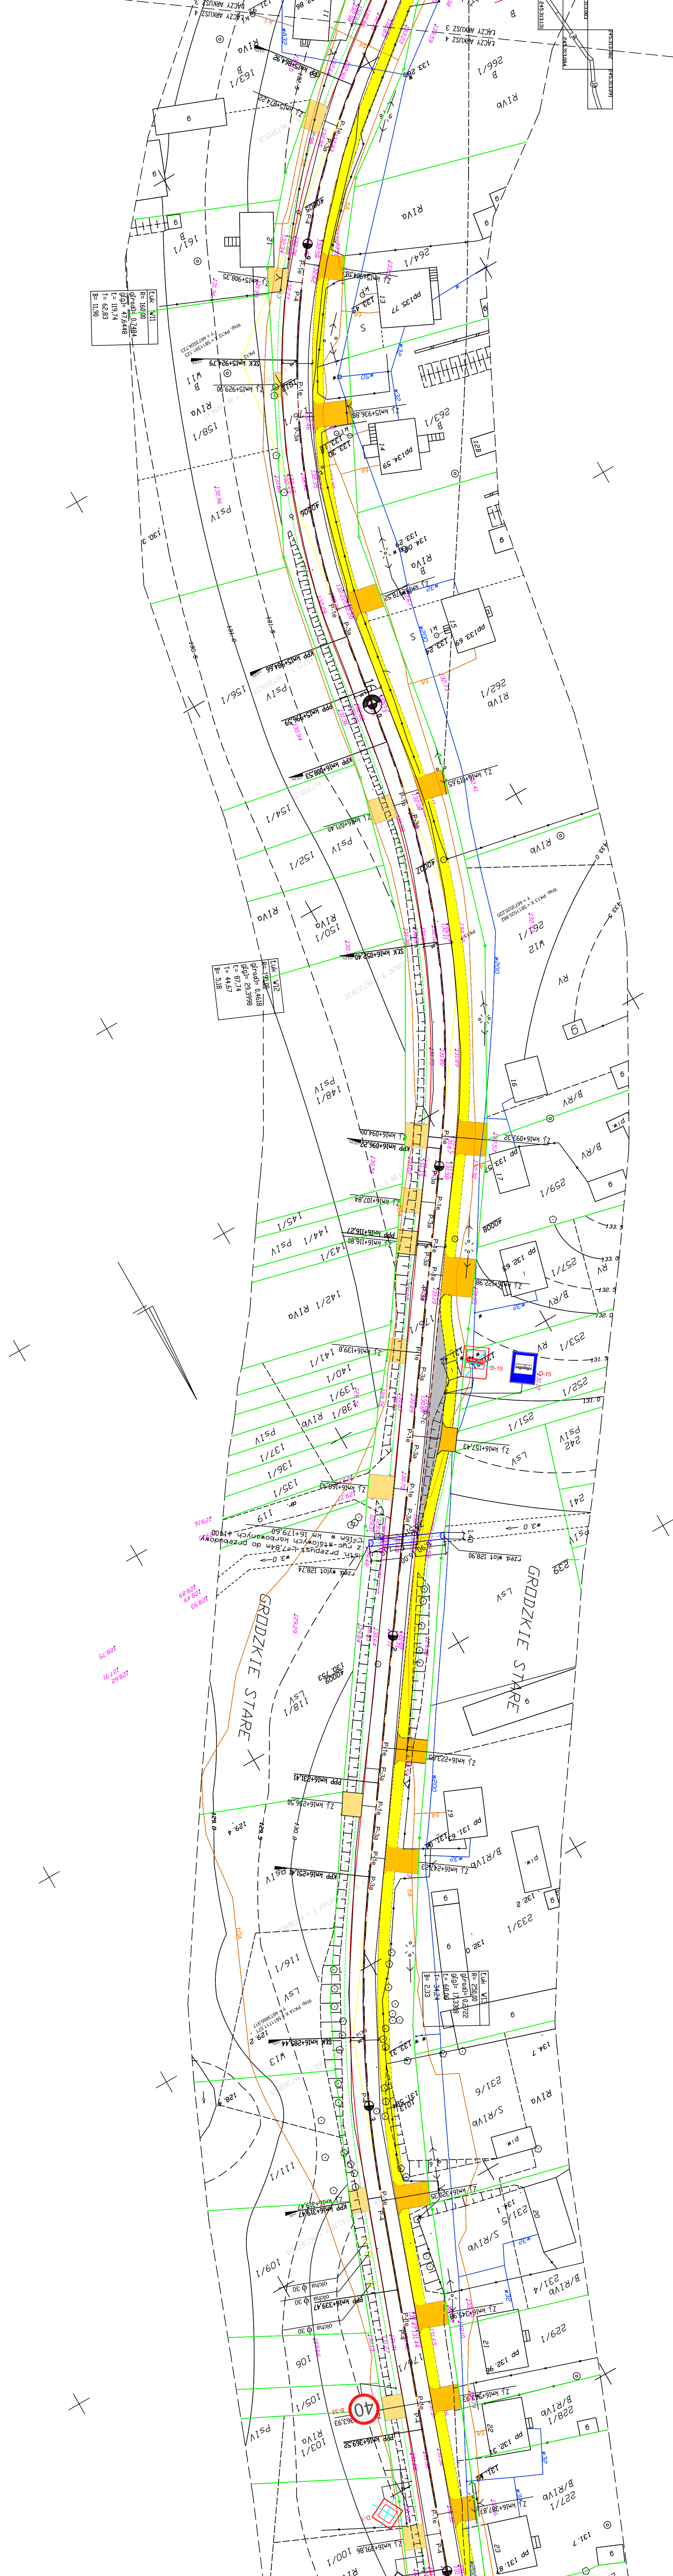

LEGENDA:

- zjazd zmirowy
- zjazd bitumiczny
- zjazd betonowa
- płyty asfaltowe
- podboce utworzone
- granica działki
- jezdnia

MAPA ZASADNICZA
SKALA 1:500
(z przetworzenia mapy w skali 1:1000)



OBIEKT: Droga Powiatowa Nr 2052B
Km 13+750 – 21+050
Gm.: Kulesze Kościelne, Kolibin Borzmy
Pow.: wysokomazowiecki
Woj.: podlaskie

Ark. m. zas.: 245.313.082.083.084.091.122,
124.162.164.171.172,
211.212.213,
245.331.011

L.s. rob. 16/2007
Mapa aktualna na dzień: 03.08.2007 r.

Wykonano w:
Pacownia Geodezyjna „PROFIL”
15-685 Białystok
ul. Baciecki 101, lok. 1

Wykonawca:
Geodeta i prawnik
Józef Chodorowski upr. 16650

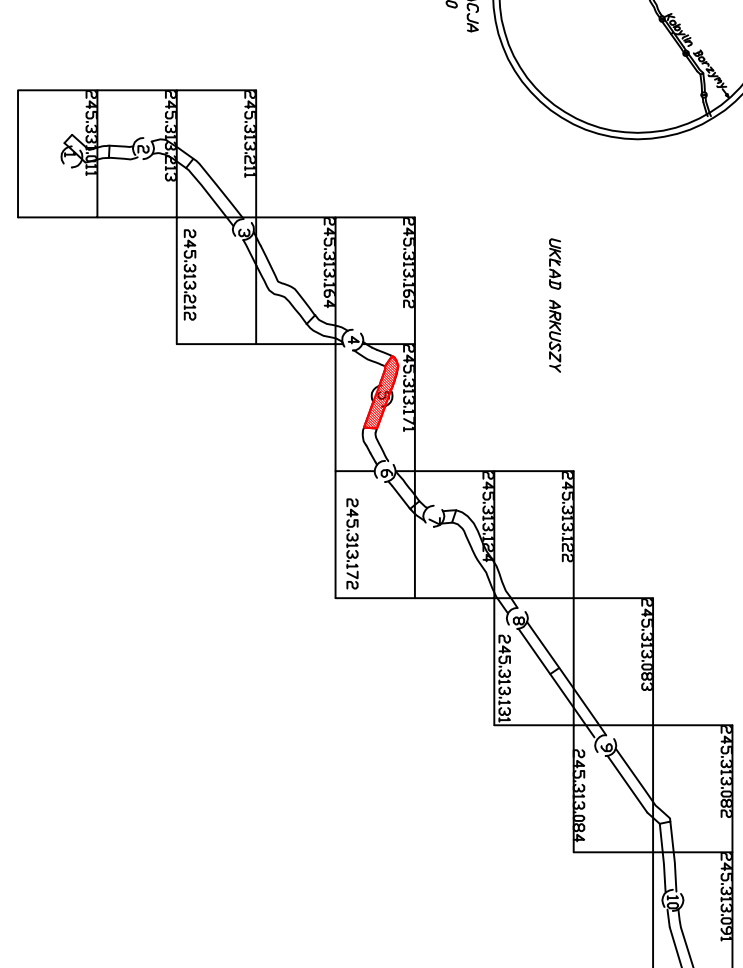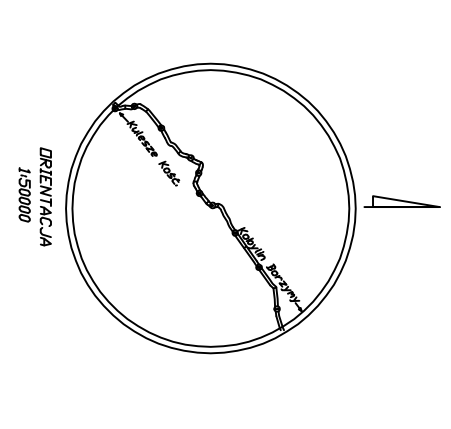

STAROSTWO POWIATOWE w Wysokim Mazowieckiem
POWIATOWY OŚRODEK DOKUMENTACJI GEODEZYJNEJ I KARTOGRAFICZNEJ
W obszarze oznaczonym linią - - - - - dokonano aktualizacji treści mapy zasadniczej.
Dokumenty z pionieru uzupełniającego przyjęto do zasobu powiatowego
w dniu I zewidencjonowano pod nr


UWAGA
Nie wyklucza się istnienia w terenie różniczek uszkodzeń podziemnych, o których brak informacji wynikających z zasobów historycznych
lub niedoprecyzowań przepisów zgłoszenia do inwentaryzacji (ustawa prawo geodezyjne i kartograficzne Dz. U. 30/1989 poz. 453)

NINIEJSZA MAPA MOŻE SŁUżyć DO CELÓW PROJEKTOWYCH
Pojęcie obiektu budowlanego wymagające pozwolenia na budowę podlegają wytyczeniu i inwentaryzacji
pomykawatce przez jednostki uprawnione do wykonywania prac geodezyjnych.

BRANŻA	STADIUM	SKALA	1:500	DATA	30.11.07	ARK. NR	5
OBIEKT	PRZEBUDOWA drogi powiatowej Nr 2052B Wysokie Mazowieckie - Kulesze Kościelne - Kolibin Borzmy	WYKAZ PUNKTÓW OSNOWY	III KL.	OPIS POŁOŻENIA			
ROZDZIAŁ	RYSUNKU	WYKAZ PUNKTÓW OSNOWY	III KL.	OPIS POŁOŻENIA			
AUTOR	mgr. inż. Wojciech Borzuchowski	PODPIS					
	mgr. inż. Anna Borzuchowska						
	Piotr Dobrzyński						
	mgr. inż. Marek Gmizdowski						

Z up. STAROSTY
mgr. inż. Piotr Dobrzyński
Kierownik Wydziału Geodezyjnego
Kartograficznego i Dokumentacji
Powiatowego

SIŁKOWSKI WYKONAWCZY W WYKONANIU WYKONAWCZYM
Przebudowa drogi powiatowej Nr 2052B Wysokie Mazowieckie - Kulesze Kościelne - Kolibin Borzmy
W obszarze oznaczonym linią - - - - - dokonano aktualizacji treści mapy zasadniczej.
Dokumenty z pionieru uzupełniającego przyjęto do zasobu powiatowego
w dniu I zewidencjonowano pod nr

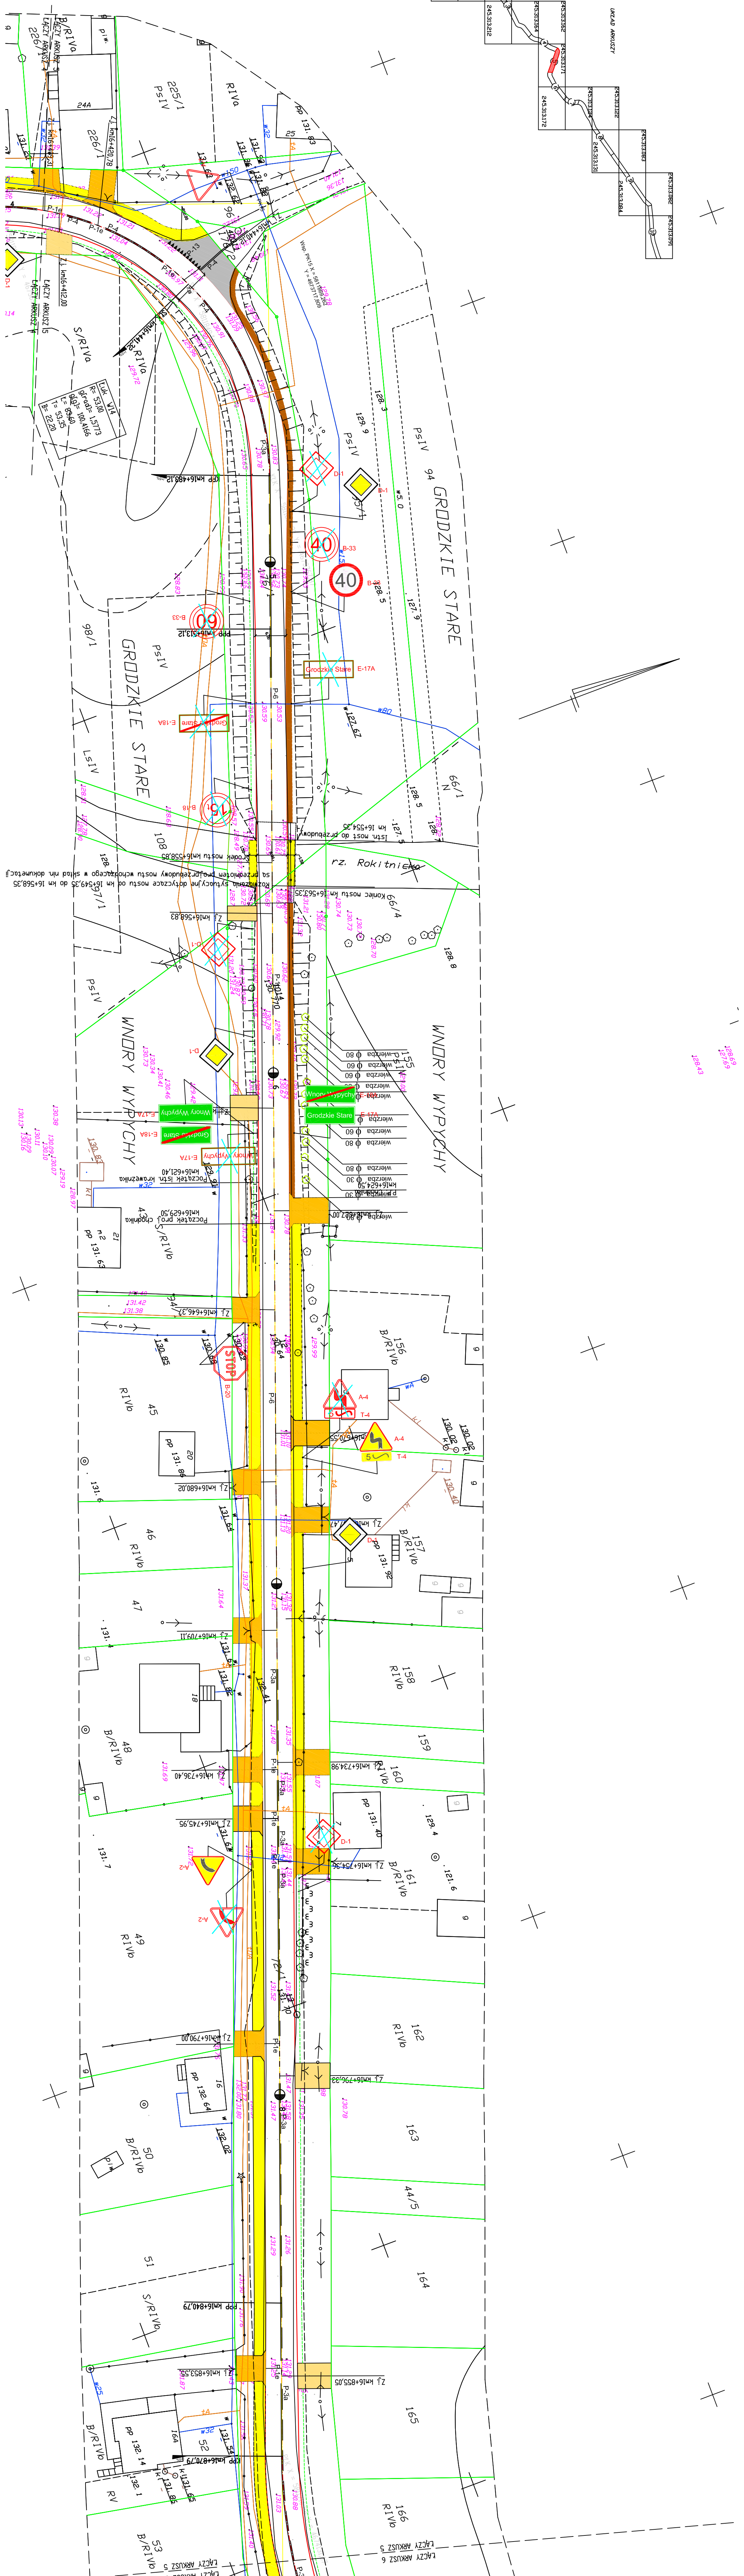

LEGENDA:

- ziadz zwinowy
- ziadz bitumiczny
- ziadz bet kostka
- pobocza utwardzone
- granica dzialki
- jezdnia

MAPA ZASADNICZA

SKALA 1:500
(z przetworzenia mapy w skali 1:1000)

OBJEKT: Droga Powiatowa Nr 2052B
Km 13+750 – 21+050
Gm.: Kulesze Koscielne, Kobylin Borzymy
Pow.: wysokomazowiecki

Wykonano w:
Pacownia Geodezyjna „PROFIL”
15-685 Białystok
ul. Bieńczy 101, lok. I
Józef Chodorowski upr.16650

Wykonawca:
Geodeza i Inżynieria
Józef Chodorowski upr.16650

L.s.rob. 16/2007
Mapa aktualna na dzień: 03.08.2007 r.

**STANOWISKO POWIATOWE w Wysokim Mazowieckim
POWIATOWY OŚRODEK DOKUMENTACJI GEODEZYJNEJ I KARTOGRAFICZNEJ**
W obszarze oznaczonym linią dokonano aktualizacji treści mapy zasadniczej.
Dokumenty z pomiaru uzupełniającego przyjęto do zasobu powiatowego
w dniu

NINIJSZA MAPA MOŻE SŁUżyć DO CELÓW PROJEKTOWYCH
Pojętkowane obiekty budowlane wymagające pozwolenia na budowę podlegają wytyczeniu i inwentaryzacji
pomykawkowej przez jednostki uprawnione do wykonywania prac geodezyjnych.

**Zakład Realizacji Inwestycji
ZRI DROMORUD**
03-454 Walszczyńska, ul. Namysłowska 2A/14
NIP: 725-108-92-99 REGON: 14092434
DROMORUD

STADIUM	DATA	ARK. NR 6
BRANŻA	SKALA 1:500	
DISCOWA	P.B.	30.11.07


OBJEKT: Przebudowa drogi powiatowej Nr 2052B Wysokie Mazowieckie - Kulesze Koscielne -
Kobylin Borzymy, na odcinku: Górczka Nowa - droga powiatowa Nr 2047B
w km 13+750/21+050/25 na dr. 1:2000 m

RODZAJ RYSUNKU:
AUTOR:
PODPIS:

mgr inż. Wojciech Borzuchowski
mgr inż. Anna Borzuchowska
Płotr Dobrzyński
SPRAWDZAJĄCY
mgr inż. Marek Gwałdzowski

nr pkt.	opis położenia	WYKAZ PUNKTÓW OSNOWY IIII KL.
2113-1023	Południowa str. dr. (85), przy działce nr 22	
2113-1024	Południowa str. dr. (141), obok budynku nr 9 na działce nr 442	
2113-1025	Północna str. dr. (141), na krzyżowaniu z dr. z. 1/38/	
2113-1014	Południowa str. dr. (711), przed mostem na rz. Rokiny	
2113-1013	Zachodnia str. dr. (176/1), przy działce nr 232/1	
2113-1012	Wschodnia str. dr. (176/1), naprzeciwko budynku nr 13 na działce nr 285	
2113-1010	Wschodnia str. dr. (176/1), naprzeciwko budynku nr 6 na działce nr 280/1	
2113-1009	Południowa str. dr. (176/5), przy działce nr 281/1	
2113-1002	Zachodnia str. dr. (180), naprzeciwko budynku nr 8 na działce nr 97	

Z up. STABROTĘ
mgr inż. Przemysław Kłosowski
Kierownik Wydziału Geodezyjnego
Kadry Geodezyjne Powiatu

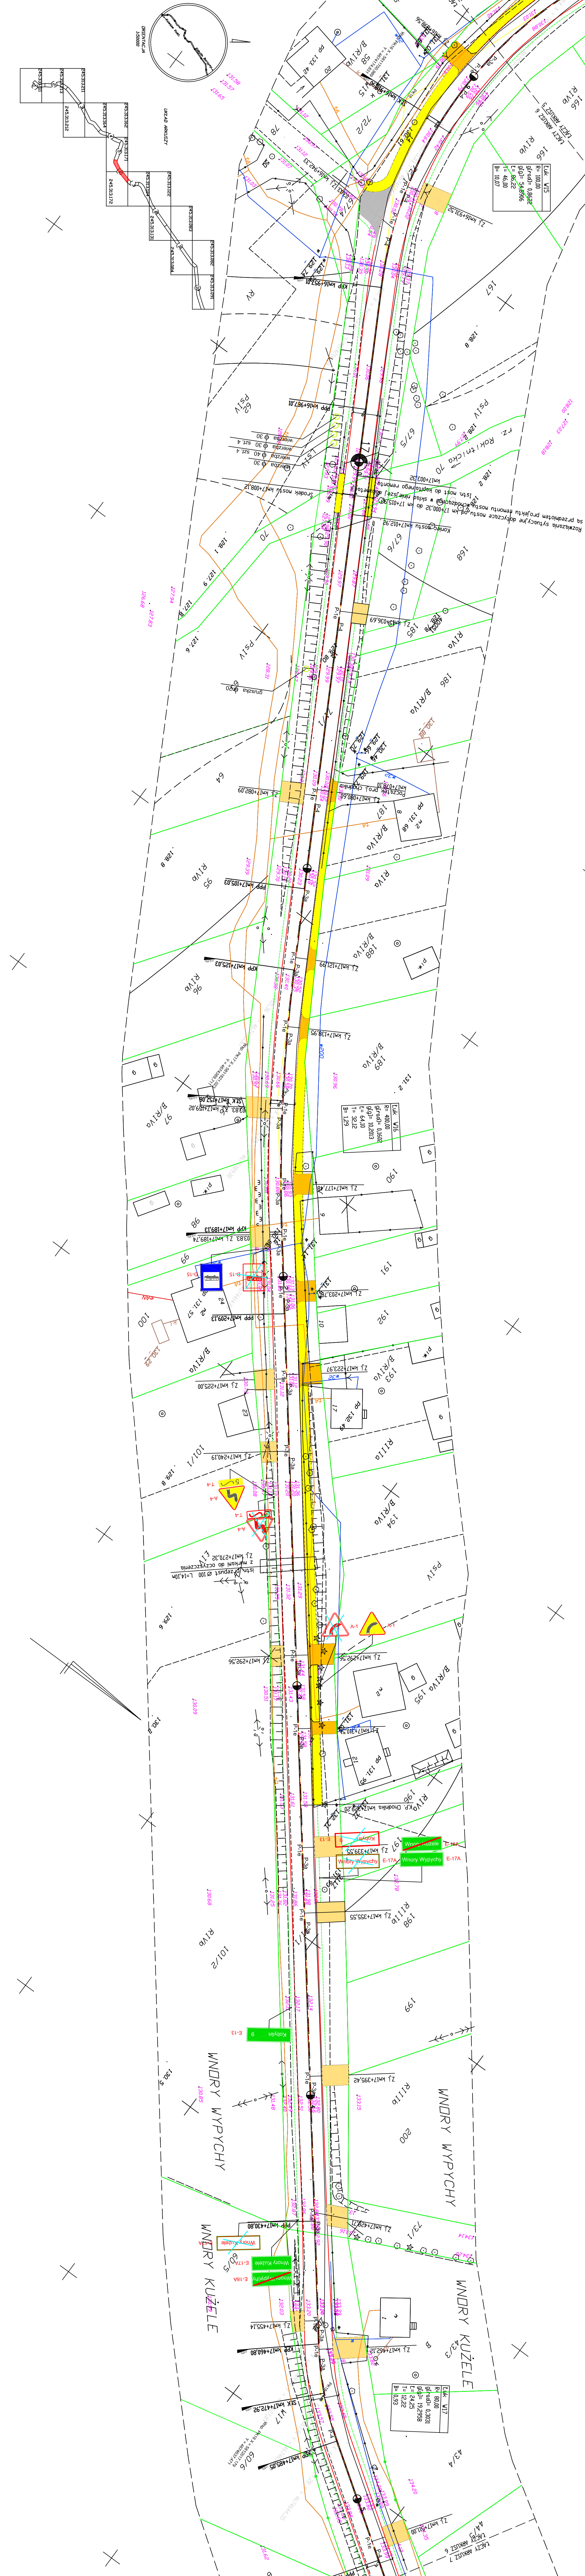

Przeznaczone są funkcje drogi do wytyczenia i inwentaryzacji przez jednostki uprawnione do wykonywania prac geodezyjnych.

LEGENDA:

- zjazd żwirowy
- zjazd bitumiczny
- zjazd betonowy
- pobocze utwardzone
- granica działki
- jezdnia

MAPA ZASADNICZA

SKALA 1:500

(z przetworzenia mapy w skali 1:1000)

OBIEKT: Droga Powiatowa Nr 2052B ARKUSZ 7(10)

Km 13+750 – 21+050

Gm.: Kulesze Kościelne, Kobylin Borzmy

Pow.: wysokomazowiecki

Woj.: podlaskie

Ark. m. zas.: 245.313.082,083,084,091,122,

124,162,164,171,172,

211,212,213,



245.331.011

L.k.s.rob. 16/2007

Mapa aktualna na dzień: 03.08.2007 r.

Wykonano w:
Pracownia Geodezyjna „PROFIL”
15-685 Biaystok
ul. Baciezki 101, lok. 1

Wykonawca:
Geodeta i Prawnik
Józef Chodorowski upr. 166510

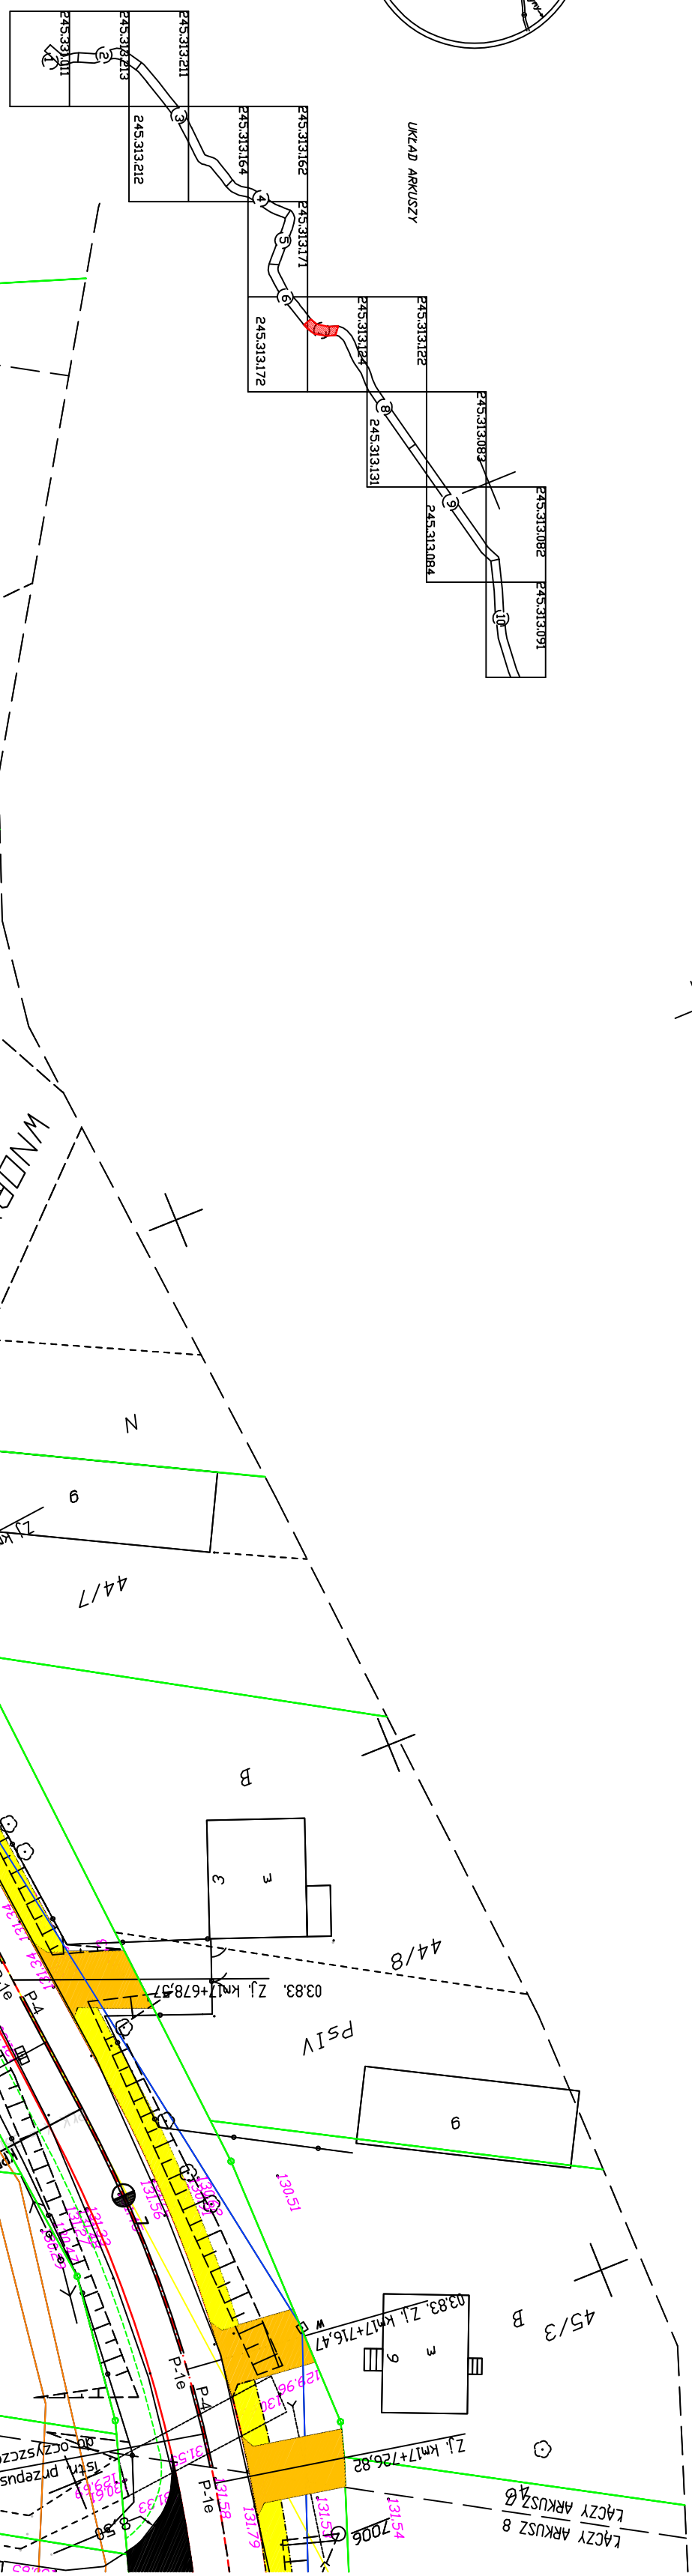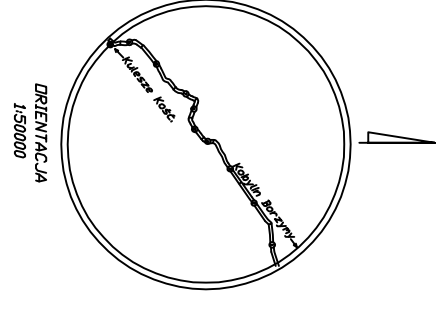

STAROSTWO POWIATOWE w Wysokim Mazowieckiem
POWIATOWY OŚRODEK DOKUMENTACJI GEODEZYJNEJ I KARTOGRAFICZNEJ
W obszarze oznaczonym linią ---- ---- dokonano aktualizacji treści mapy zasadniczej.
Dokumenty z pomiaru uzupełniającego przyjęto do zasobu powiatowego
w dniu

UWAGA
Nie wykluca się istnienia w terenie również urządzeń podziemnych, o których brak informacji wynikających z zasobów historycznych
lub niedoprecyzowania przepisów zgłaszana do inwentaryzacji (ustawa Prawo geodezyjne i kartograficzne Dz. U. 30/1989 poz. 163)

NINIEJSZA MAPA MOZE SŁUŻYĆ DO CELÓW PROJEKTOWYCH
Projektowane obiekty budowlane wymagające pozwolenia na budowę podlegają wytyczeniu i inwentaryzacji
pomykowanej przez jednostki uprawnione do wykonywania prac geodezyjnych.

WYKAZ PUNKTÓW OSNOWY I-III KL.	
nr pkt.	opis położenia
	W zakresie opracowania brak punktów osn. I-III KL.

Zakład Realizacji Inwestycji
ZRI DROMOBUD
03-454 Warszawa, ul. Namyłowska 2A/74
NIP 723-108-91-97 REGON 140364304

BRANŻA	STADIUM	SKALA	DATA	ARK. NR
DROGOWA	P.B.	1:500	30.11.07	7

OBIEKT: Przebudowa drogi powiatowej Nr 2052B Wysokie Mazowieckie - Kulesze Kościelne - Kobylin Borzmy na odcinku Grodzkie Nowe - droga powiatowa Nr 2047B w km 13+82,150 - 21+030,250 na dl. 7,2081 km

RODZAJ RYSUNKU: AUTOR

PODPIS

mgr. inż. Wojciech Borzuchowski

mgr. inż. Anna Borzuchowska

Piotr Dobrzyński

SPRAWDZAJĄCY

mgr. inż. Marek Gwiazdowski

STAROSTWO POWIATOWE W WYSOKIM MAZOWIECKIM
PROWIDZENY OŚRODEK DOKUMENTACJI
Geodezyjnej i Kartograficznej
W obszarze oznaczonym linią ---- ---- dokonano aktualizacji treści mapy zasadniczej.
Dokumenty z pomiaru uzupełniającego przyjęto do zasobu powiatowego
w dniu

Z up. STAROSTY
mgr. inż. **Franciszek Wszechyński**
Kierownik Wydziału Geodezji i Kartografii, Katedra Informatyki i Geodezji Powiatowej

LEGENDA:

- zjazd skrajowy
- zjazd boczny
- zjazd podjazdowy
- zaliczona część kostki
- granice uwzględnione
- granice działki
- jezdnia

MAPA ZASADNICZA
SKALA 1:500
(z precyzowaniem mapy w skali 1:1000)

ORIENT: Droga Powiatowa N-2052B
Km 13+750 – 21+050
Arkusz: 8(10)

Opis: Kuchcice Koscielne, Kozybki Boroniny
Opis: wyspomostowanie
Adk. nr. asz.: 245.531.011
Adk. nr. asz.: 124.162.164.171.22
Adk. nr. asz.: 211.212.213

L. kas. nrh. 16/2007
245.531.011
Mapa aktualna na dzień 03.08.2007 r.

Wykonano w: PROHIT
Pracownia: Geomat
ul. Budeczki 10/10k.1

Wykonano w: PROHIT
Pracownia: Geomat
ul. Budeczki 10/10k.1

STAROSTWO POWIATOWE w Wysokim Mazowieckim
POWIATOWY OŚRODEK DOKUMENTACJI GEODEZYJNEJ I KARTOGRAFICZNEJ
W obszarze oznaczonym linią dokonano aktualizacji treści mapy zasadniczej.
Dokumentacja z podaniem uzupełniającego przebiegu do zasobu punktów osnowy
Wzrost:
Data:

NIWIEJZA MAPA MOZE SŁUZYĆ DO CELOW PROJEKTOWYCH
Projekcione odwzrostki budowlane, umiarkowane, pomocnicze na budowę podległej wyroczni i umiarkowanej
Przebieg umiarkowanej linii jest podległy zmianom.

WYKAZ PUNKTÓW OSNOWY IIII KL.
W zakresie opracowania punktów osnowy IIII KL.

ZAPIS STAROSTY
SPOSROBACZY
mgr inż. Marek Gwałdoński

Zakład Robotniczy Inwestycji ZRI DROMORUD
03-654 WIERZAWA, ul. NAWYŚLONWSIA 2A/17A
REGON: 14102314

BRANŻA:	STADIUM:	DATA:	ARK. NR 8
DRÓG I INFRASTRUKTURY	SKALA 1:500	30.11.07	
WYKONANO W: PROHIT			
PRACOWNIA: GEOMAT			
UL. BUCZECKI 10/10K.1			
AUTOR:			
FOOTERS:			
mgr inż. Wojciech Banaśchwał			
mgr inż. Anna Burzyszkowska			
mgr inż. Andrzej Banaśchwał			
mgr inż. Marek Gwałdoński			



LEGENDA:

- zjazd żwirowy
- zjazd bitumiczny
- zjazd barkasowa
- przyjazdowe
- pobocze uwarstwione
- granica czystej
- jezdnia

MAPA ZASADNICZA
SKALA 1:500

(z przeobrażenia mapy w skali 1:1000)

OBJEKT: Droga Powiatowa Nr 2623B
Km 13+750 – 21+450

Gen.: Kulesza Kacelin, Kobiła Borzym
Proj.: Wysokomazowiecki
Woj.: podlaskie
Ark. m. zas.: 245.313.082.083.084.081.122,
251.02.164.171.172,
211.212.213,
245.331.011

Mapa aktualna na dzień: 08.2007 r.

Wykonano w:
Pracowni Geodezyjnej „PROFIL”
ul. Batorceki 10/lok. 1

Wykonał wcz.:
Geodeci: Filipowicz Jacek
Geodeci: Gładkowiński mgr. 16550

STAROSTWO POWIATOWE w Wysokiem Mazowieckiem
POWIATOWY OŚRODEK DOKUMENTACJI GEODEZYJNEJ I KARTOGRAFICZNEJ
Dokumentary z pomiaru usupchniętego przyjęto do zasobu powiatowego w dniu

 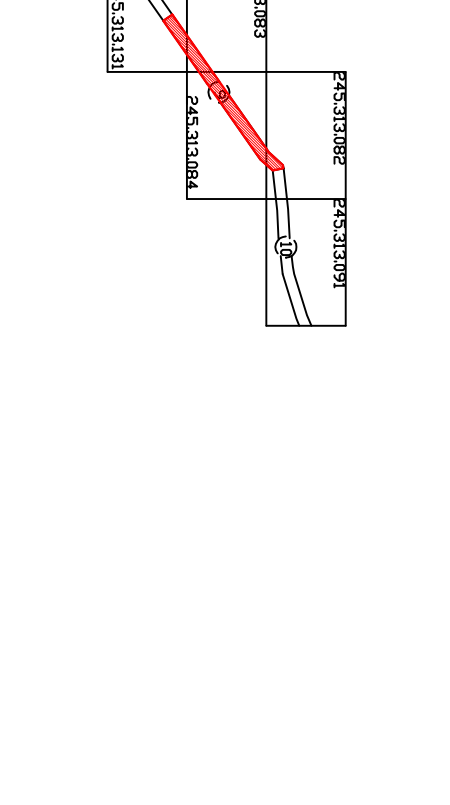

Zakład Realizacji Inwestycji
ZRI DROMBUD
03-154 Warszawa, ul. Namińskiego 2A/74
REGON: 14024344
NIP: 724-084-9474
SKALA 1:500 DATA 30.11.07
ARK NR: 9
STAN: P.B.
INWENIA DROGOWA
OBJEKT: Przebudowa drogi powiatowej 2623B wycinażki wycinażki w miejscowości Wysokie Mazowieckie, ul. Batorceki 10/lok. 1, 2007 r.
KODZALRSYLNWUKI
AUTOR
EGOPBIS
mgr inż. Anna Baranowska
mgr inż. Wojciech Borzymowski
mgr inż. Dariusz Dębski
mgr inż. Marek Gwałdoński
mgr inż. Marek Gwałdoński

WYKAZ PUNKTÓW OSNOWY III KL.
nr pkt. opis położenia
wskazniki oznaczenia punktów osnowy III kl.

WYKAZ PUNKTÓW OSNOWY III KL.
nr pkt. opis położenia
wskazniki oznaczenia punktów osnowy III kl.

Z up. STAROSTY
mgr inż. Piotr Wójcik
mgr inż. Marek Gwałdoński
mgr inż. Marek Gwałdoński

Z up. STAROSTY
mgr inż. Piotr Wójcik
mgr inż. Marek Gwałdoński
mgr inż. Marek Gwałdoński

LEGENDA:

- zjazd szlutowy
- zjazd bituliczny
- zjazd betonowa
- płyty sztywne
- pobocze ulawozzone
- granica działki
- jezdnia

MAPA ZASADNICZA
SKALA 1:500
(z przeznaczenia mapy w skali 1:1000)

OBJEKT: Droga Powiatowa N-2053B
Km 13+750 – 21+050
Gm.: Kielecze Koscielne, Kobylin Borzymy
Pow.: wysokomazowiecki
Woj.: podlaskie
Ark. m. zas.: 245.313.082.083.084.091.122
124.162.164.171.172
211.212.213
245.331.011
L.s.s.nob. 16/2007
Mapa aktualna na dzień 03.08.2007 r.

Wykonano w:
Pacownia Geodetyzja „PROFIL”
I-683 Białystok
ul. Białecki 101, lok. 1

STAROSTWO POWIATOWE w Wysokim Mazowieckim
POWIATOWY OŚRODEK DOKUMENTACJI GEODEZYJNEJ I KARTOGRAFICZNEJ
W obszarze oznaczonym linią dokonano aktualizacji tektury zasadniczej.
Dokumenty z pomiaru uzupelnicznego przelyto do zasobu powiatowego
w dniu

NIENIEZA MAPA MOZE SLYZYC DO CELOW PROJEKTOWYCH
Przekazana oklady budowlane wymagajace pozwolenia na budowe podlegajace wywazeniu i wewnazyrcji
Przekazany przez jednolity urzadzenie do wykonywania prac geodezyjnych.

WNIOSK
Nas wykladka jest sformulowana w formie wniosku wykladki podlegajacej wywazeniu i wewnazyrcji
Nas wykladka jest sformulowana w formie wniosku wykladki podlegajacej wywazeniu i wewnazyrcji
Nas wykladka jest sformulowana w formie wniosku wykladki podlegajacej wywazeniu i wewnazyrcji


WYKAZ PUNKTOW OSNOWY III KL.

nr pkt.	opis punktu
2113-1023	Podstawa str. dr (141), zrost budowlany 9 na dziale nr 442
2113-1024	Podstawa str. dr (141), zrost budowlany 9 na dziale nr 442
2113-1025	Podstawa str. dr (141), na skrajnym 2 dr 12 z 1138

WYKAZ PUNKTOW OSNOWY III KL.

nr pkt.	opis punktu
2113-1023	Podstawa str. dr (141), zrost budowlany 9 na dziale nr 442
2113-1024	Podstawa str. dr (141), zrost budowlany 9 na dziale nr 442
2113-1025	Podstawa str. dr (141), na skrajnym 2 dr 12 z 1138

Zap. STARSZYSTY
mgr inż. Marek Galdzowski
Kierownik Wydziału Geodezyjnego
Kameralny Urzad Miejski w Wysokim Mazowieckim

 

9-021