


SZCZEGÓŁ POMUROWANIA ŚCIANKI GR 12 CM I ZABUDOWY DRZWI

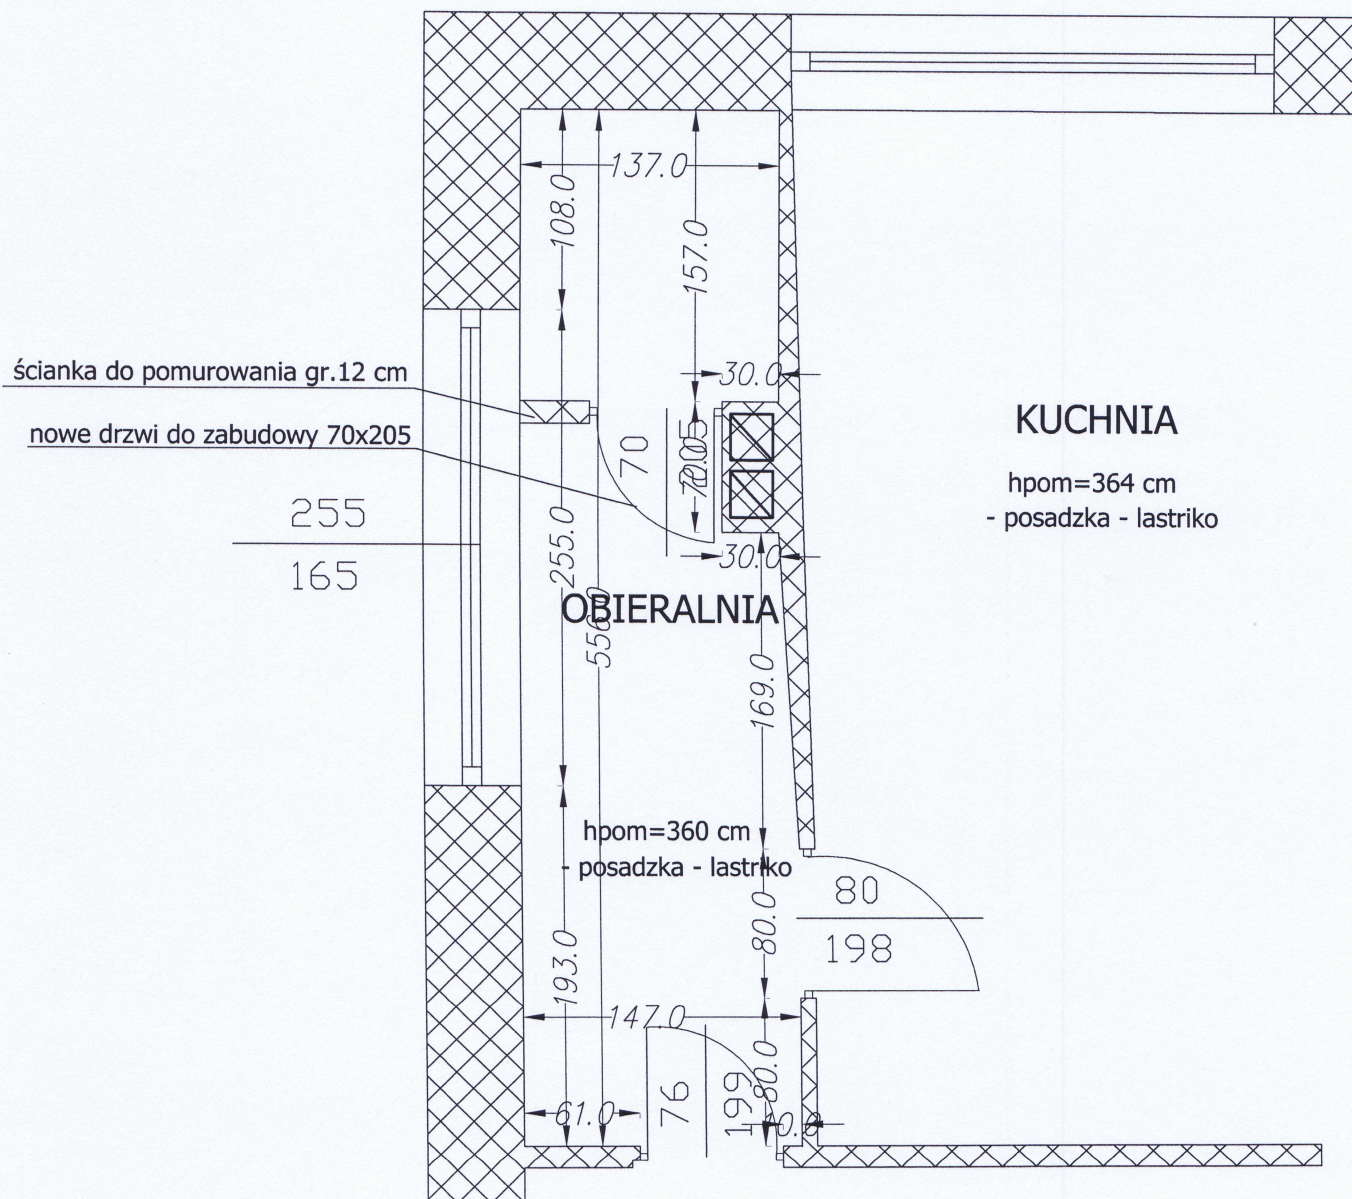

Firma "R-M Projekt" Radosław Mieczkowski 18-200 Wysokie Mazowieckie ul. Ludowa 17 c/43, tel. 509405930		
Obiekt: Zespół Szkół Ogólnokształcących i Policealnych w Wys. Maz. 18-200 Wysokie Mazowieckie, ul. 1000 - lecia 15		
Data maj 2014	Adres: ul. 1000 lecia 15 18-200 Wysokie Mazowieckie	Nr rysunku
Numer uprawnień PDL/0043/POOS/08	Temat: szczegół pomurowania ścianki Projektant: branża wod-kan mgr inż. Radosław Mieczkowski	Skala: 1:100 Podpis:
Numer uprawnień Bł/212/94. PDL/0117/PWOS/11	Projektant: branża elektryczna i wod-kan mgr inż. Janusz Majer	Podpis:
Numer uprawnień Łom.30/89.	Projektant: branża budowlana mgr inż. Zbigniew Karwowski	Podpis: