

TRAWA NATURALNA DARŃ Z ROLKI – 3,0cm
 WARSTWA WEGETACYJNA – 17cm
 PIASEK DROBNY PŁUKANY 0-4mm – 20cm
 WARSTWA DRENUJĄCA ŻWIR (2-16mm) – 20cm
 SIATKA PRZECIWKO KRETOM – wym. oczek 10X10mm
 GRUNT RODZIMY

100

KRAWĘDŹ BOISKA

3522

3000

+0,16


∠0,6%

+0,07

5,5


8

TRAWA NATURALNA DARŃ Z ROLKI – 3,0cm
 WARSTWA WEGETACYJNA – 17cm
 PIASEK DROBNY PŁUKANY 0-4mm – 20cm
 WARSTWA DRENUJĄCA ŻWIR (2-16mm) – 20cm
 SIATKA PRZECIWKO KRETOM – wym. oczek 10X10mm
 WARSTWA FIL TRACYJNA ŻWIR PŁUKANY (6-32mm) – 30cm
 GRUNT RODZIMY

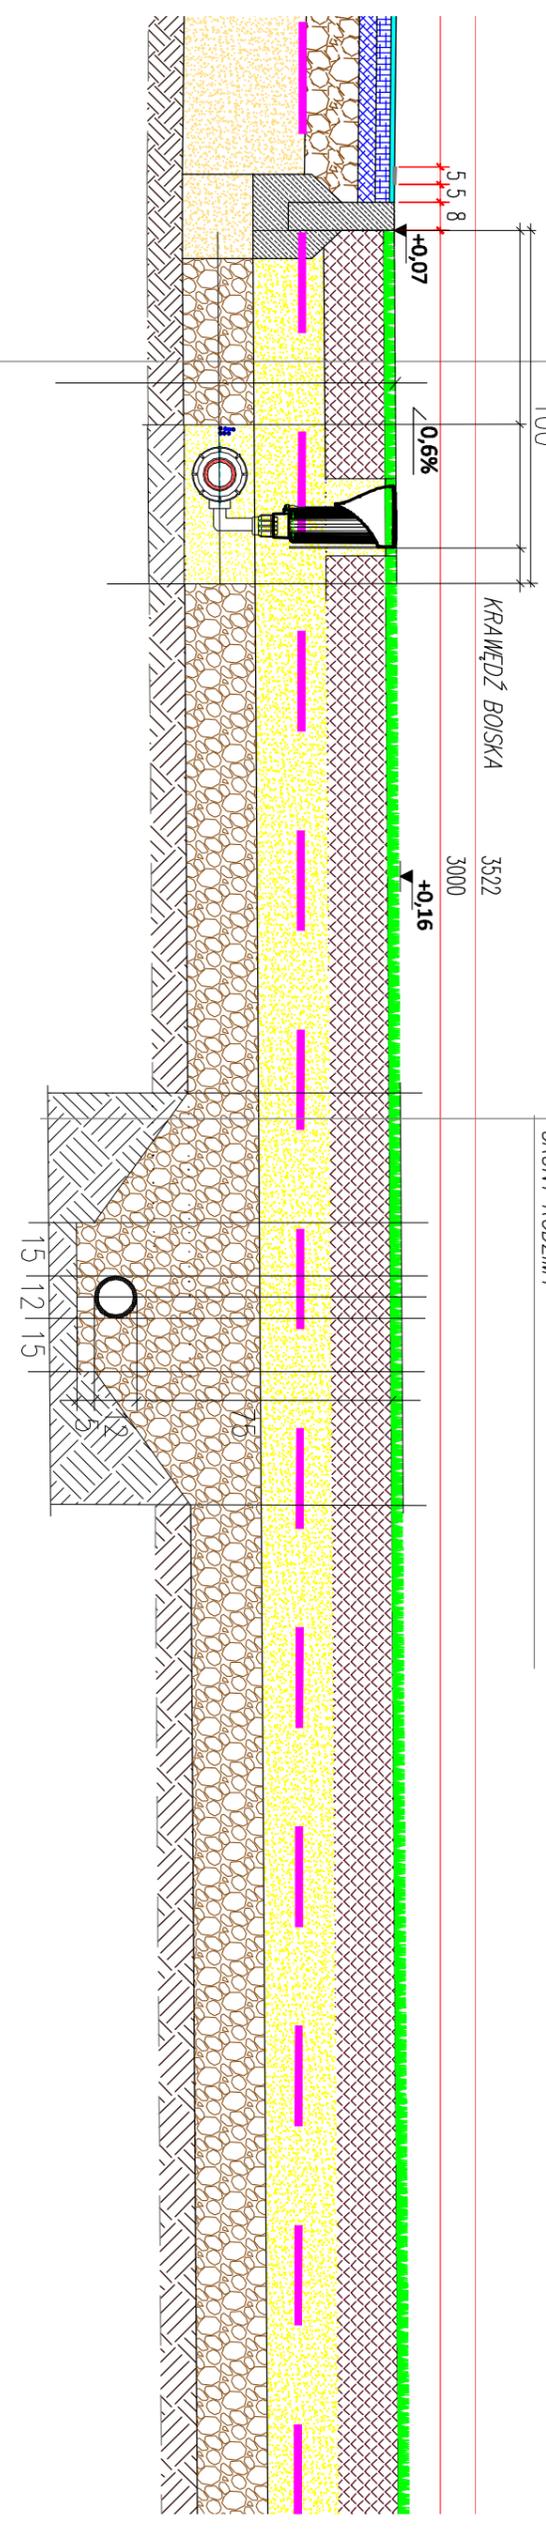

NAWIERZCHNIA POLIURETANOWA – 14mm
 ASFALTOBETON – 4cm
 ASFALTOBETON – 6cm
 KRUSZYWO ŁAMANE (f: 0-63mm) – 15cm
 GEOWŁÓKNINA SEPARUJĄCA
 ZAGĘSZCZONA PODSTYPKA PIASKOWA 25CM
 GRUNT RODZIMY

TEREN ISTNIEJĄCY

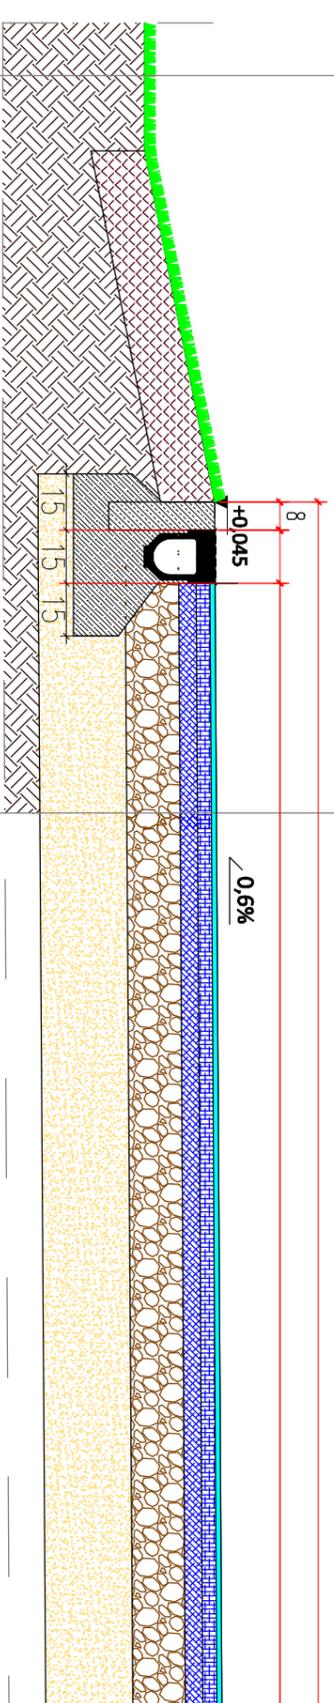

Firma "R-M Projekt" Radosław Mieczkowski
 18-200 Wysokie Mazowieckie ul. Ludowa 17C/43 tel. 509405930
**ZADANIE: PROJEKT KOMPLEKSU BOISK SPORTOWYCH PRZY ZESPÓLE SZKÓŁ
 OGÓLNOKSZTAŁCĄCYCH I ZAWODOWYCH IM. J. IWASZKIEWICZA
 W CIECHANOWCU DZIAŁKA nr. ewid. 3032
 Adres: 18-230 Ciechanowiec ul. Szkolna 8**

Data	Temat: Przekrój warstw boiska wraz z drenażem i odwodnieniem korytkowym oraz systemem nawadniania		Nr rysunku
luty 2016			
Projektant: mgr inż. Radosław Mieczkowski	BRANŻA WOD-KAN	Podpis:	
	Numer uprawnień: PDL/0043/P/OOS/08		