



KONCEPCJA ARCHITEKTONICZNA BUDOWY BUDYNKU STAROSTWA POWIATOWEGO W WYSOKIEM MAZOWIECKIM

LEGENDA

— GRANICA OPRACOWYWANEGO TERENU KONCEPCJI

— PROJEKTOWANY BUDYNEK

— STACJA TRAFI - POZA OPRACOWANIEM

○ ILOŚĆ KONDYGNACJI

● WEJŚCIE DO BUDYNKU

▽ WJAZD DO GARAŻU PODZIEMNEGO

→ KIERUNEK JAZDY

PROJEKT ZAGOSPODAROWANIA TERENU:

— PROJ. NAWIERZCHNIA UTWARDZONA DOIŚĆ

— KOSTKA BETONOWA JASNA

— PROJ. NAWIERZCHNIA UTWARDZONA DOIŚĆ

— KOSTKA BETONOWA CIEMNA

— DROGA DOJAZDOWA - ASFALT

— MIEJSCA POSTOJOWE DLA OSÓB NIEPEŁNOSPRAWNYCH

— ZIELEŃ WYSOKA

— ZIELEŃ NISKA


— ŁAWKA

— MUR OPOROWY

— STOJAKI NA ROWERY

— OGRÓDZENIE

PLAN SYTUACYJNY 1:250

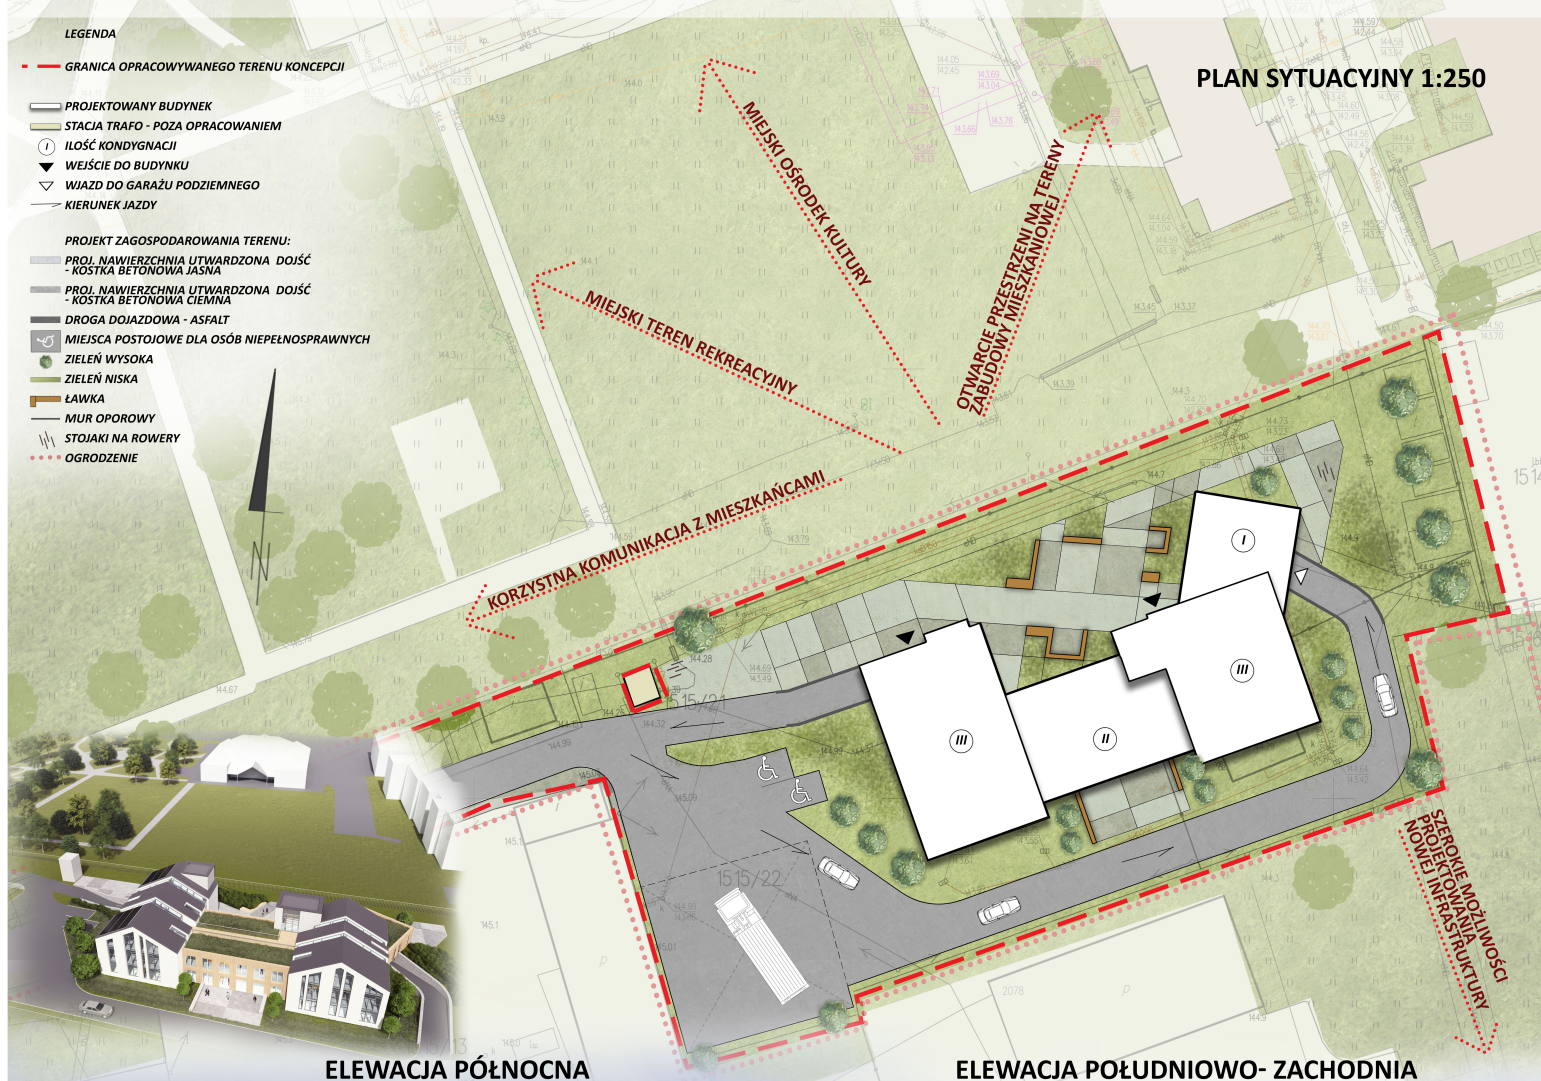

ELEWACJA PÓŁNOCNA

ELEWACJA POŁUDNIOWO- ZACHODNIA

