


# ORIENTACJA      Skala 1:10 000

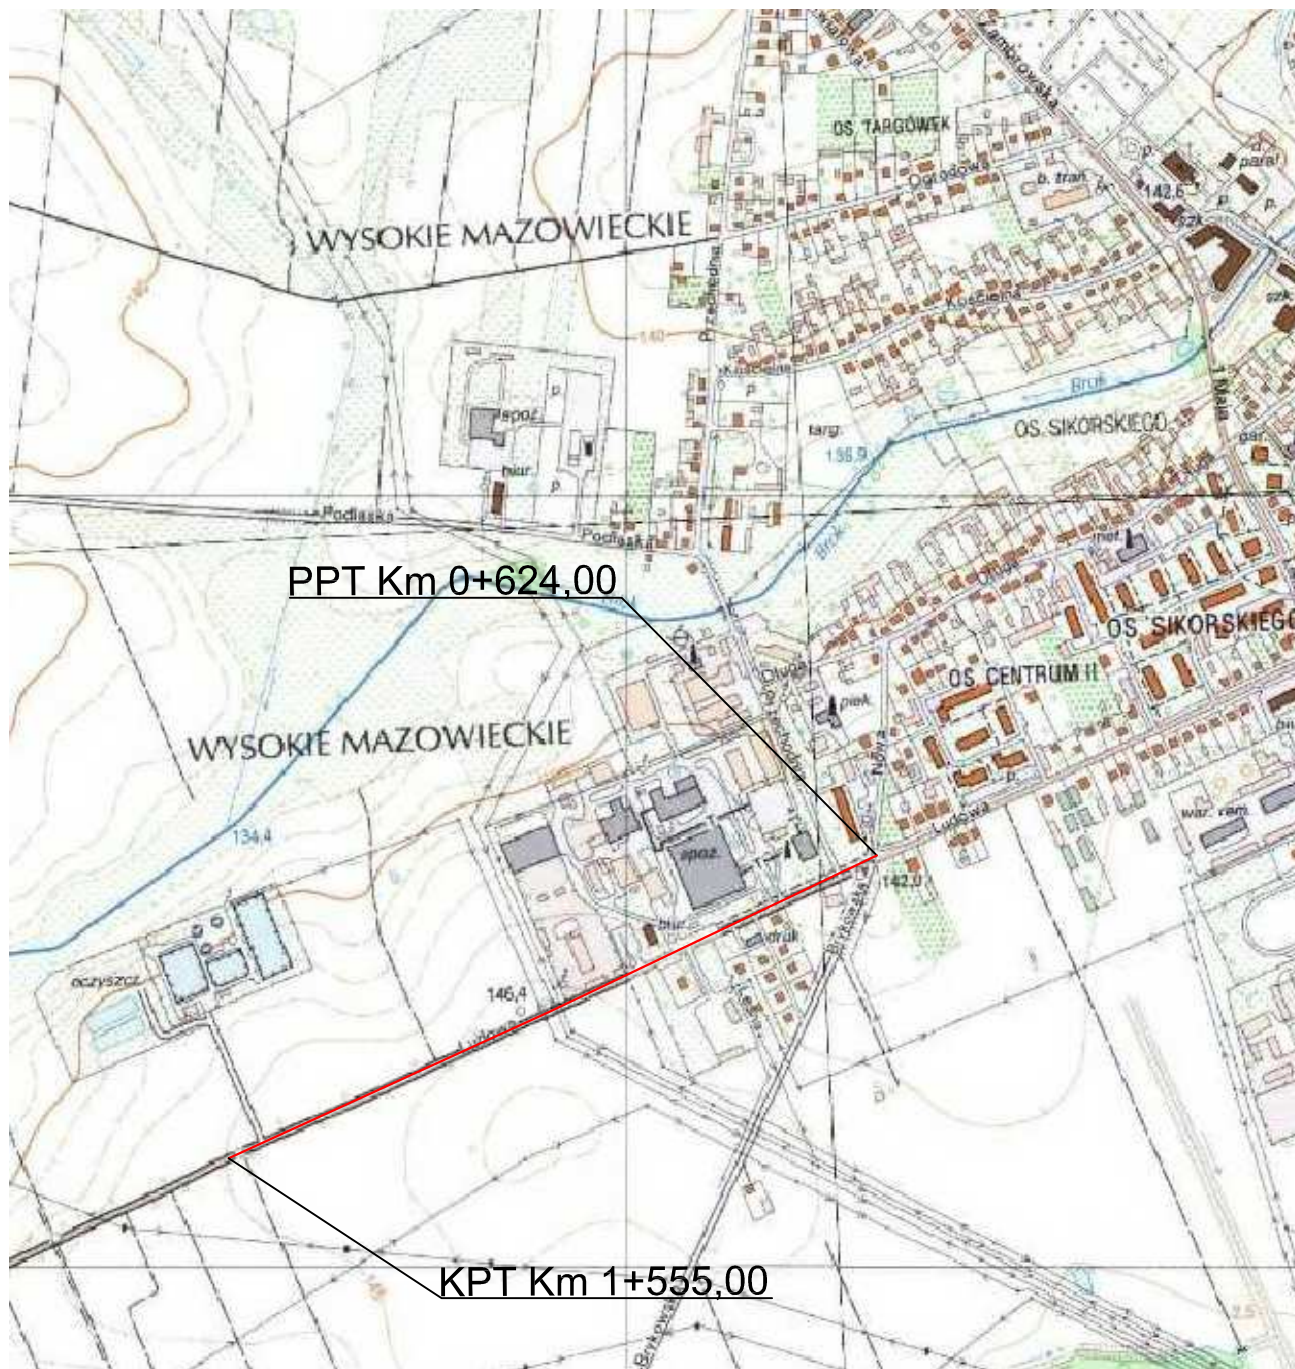

Adres obiektu	woj. podlaskie gmina Wysokie Mazowieckie m. Wysokie Mazowieckie			
Stadium	PROJEKT WYKONAWCZY			
Nazwa projektu	Rozbudowa drogi powiatowej Nr 2072B ul. Ludowa w Wysokiem Mazowieckiem od km 0+624,00 do km 1+555,00			
Branża	DROGOWA	Skala 1:10 000		
Tytuł rysunku	Orientacja		Data 21.07.2015	Zał.nr/ark. 1/1
Stanowisko	Imię i Nazwisko	Nr uprawnień	Podpis	
Projektant	mgr inż. Piotr Żabicki	PDL/0031/POOD/11 (do projektowania bez ograniczeń w specjalności drogowej)		
Współpraca	mgr inż. Wojciech Borzuchowski	UAN.II.7342-74/93		
Sprawdzający	mgr inż. Piotr Dobrzyński	PDL/0035/POOD/13 (do projektowania bez ograniczeń w specjalności drogowej)		