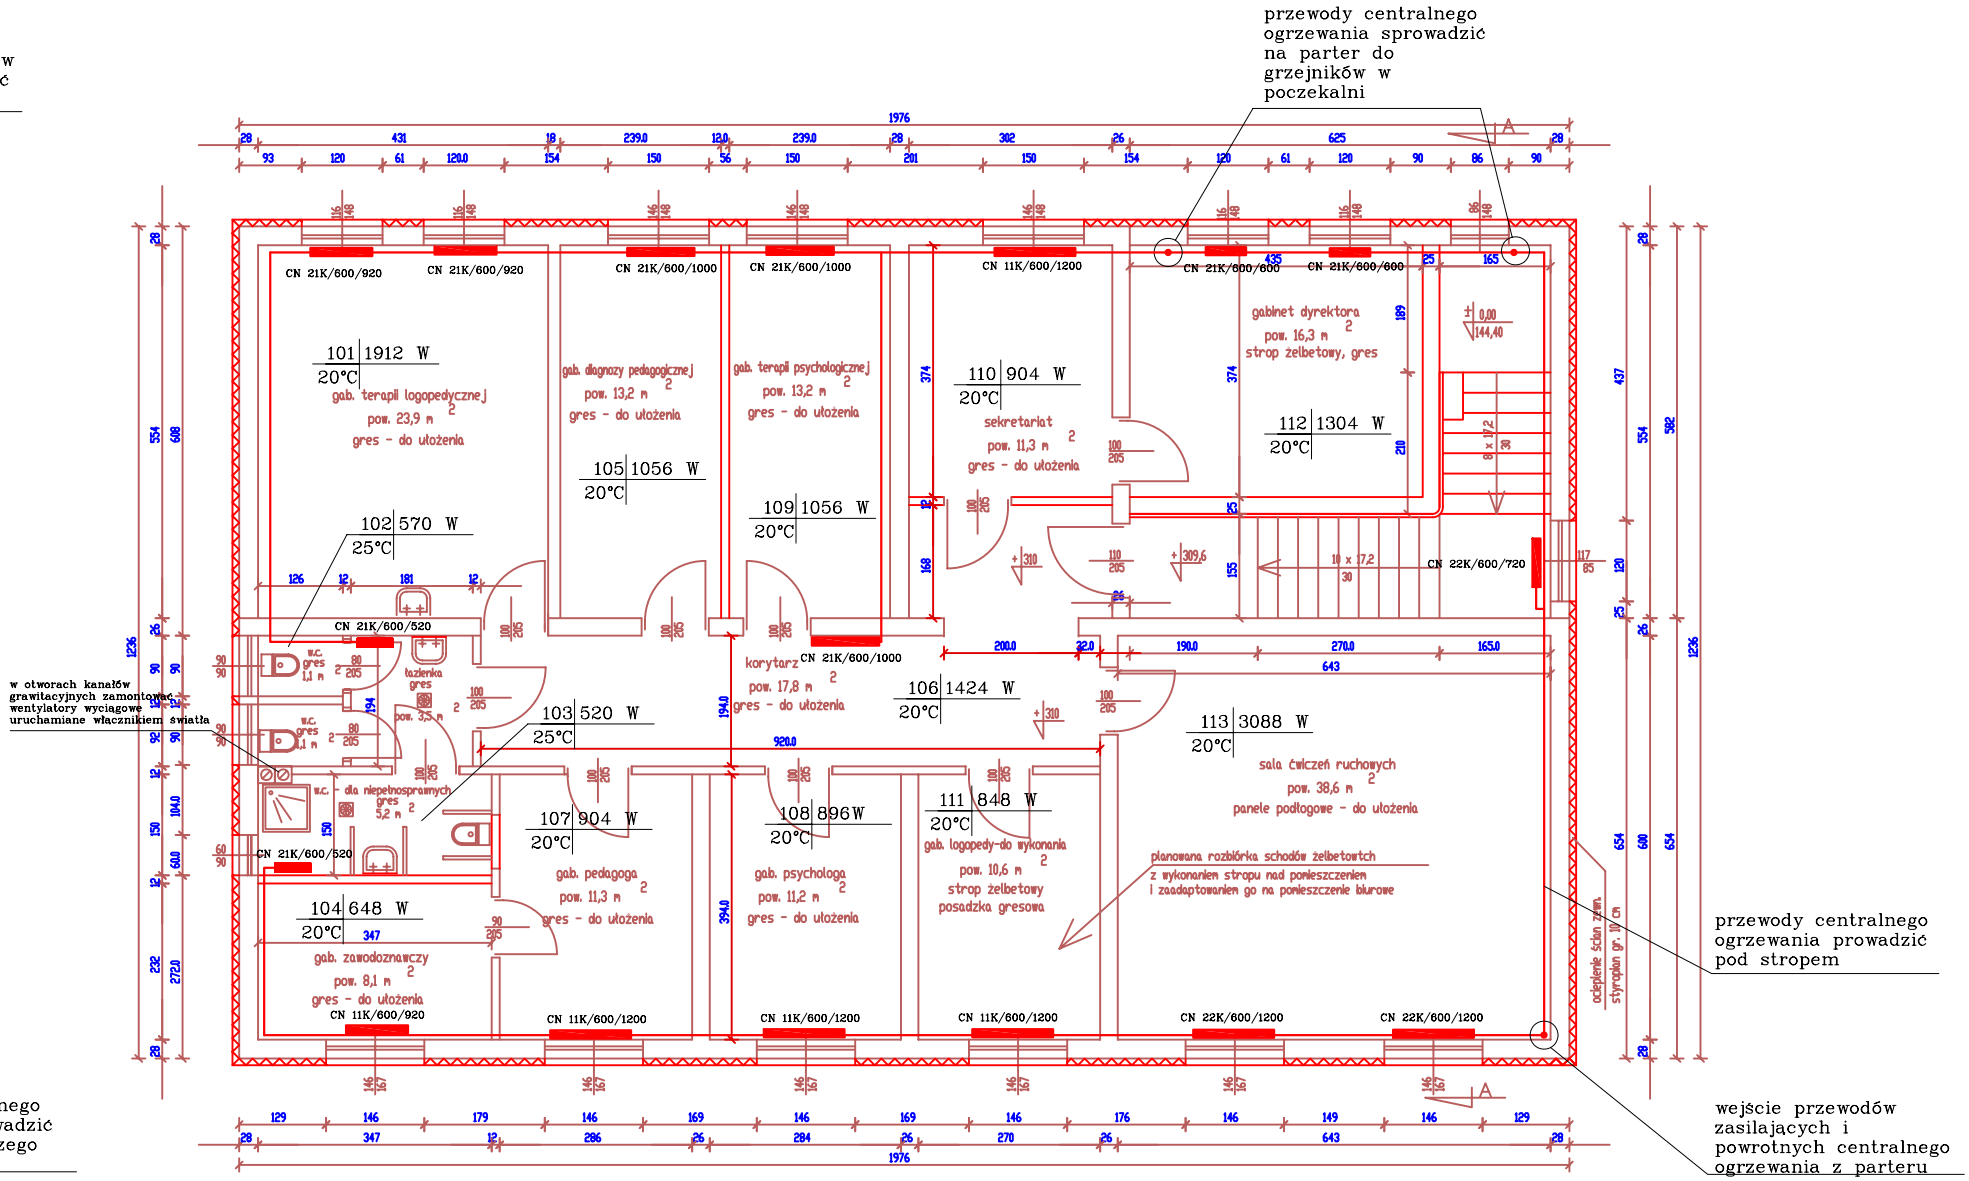

Rzut piętra - po adaptacji

PHU HYDROBUD Stanisław Kuźniński
39-214 Klakowo ul. Wypdów 4

Data lipiec 2009	Obiekt Poradnia Psychologiczno-Pedagogiczna	Skala 1:50
	Adres Vysoké Mazowiecke, ul. Nickiewicza	Nr rysunku
Projektował Stanisław Kuźniński	Temat Rzut piętra - instalacja centralnego ogrzewania	
	Nazwa sprawdził	Podpis