



KONSTRUKCJA RURY STALOWEJ B=3080mm, H=2080mm, L=14,50m Z BLACHY
FALISTAJ OCYNKOWANEJ GRUBOŚCI 3,5mm SKALA 1:50

WIDOK Z BOKU

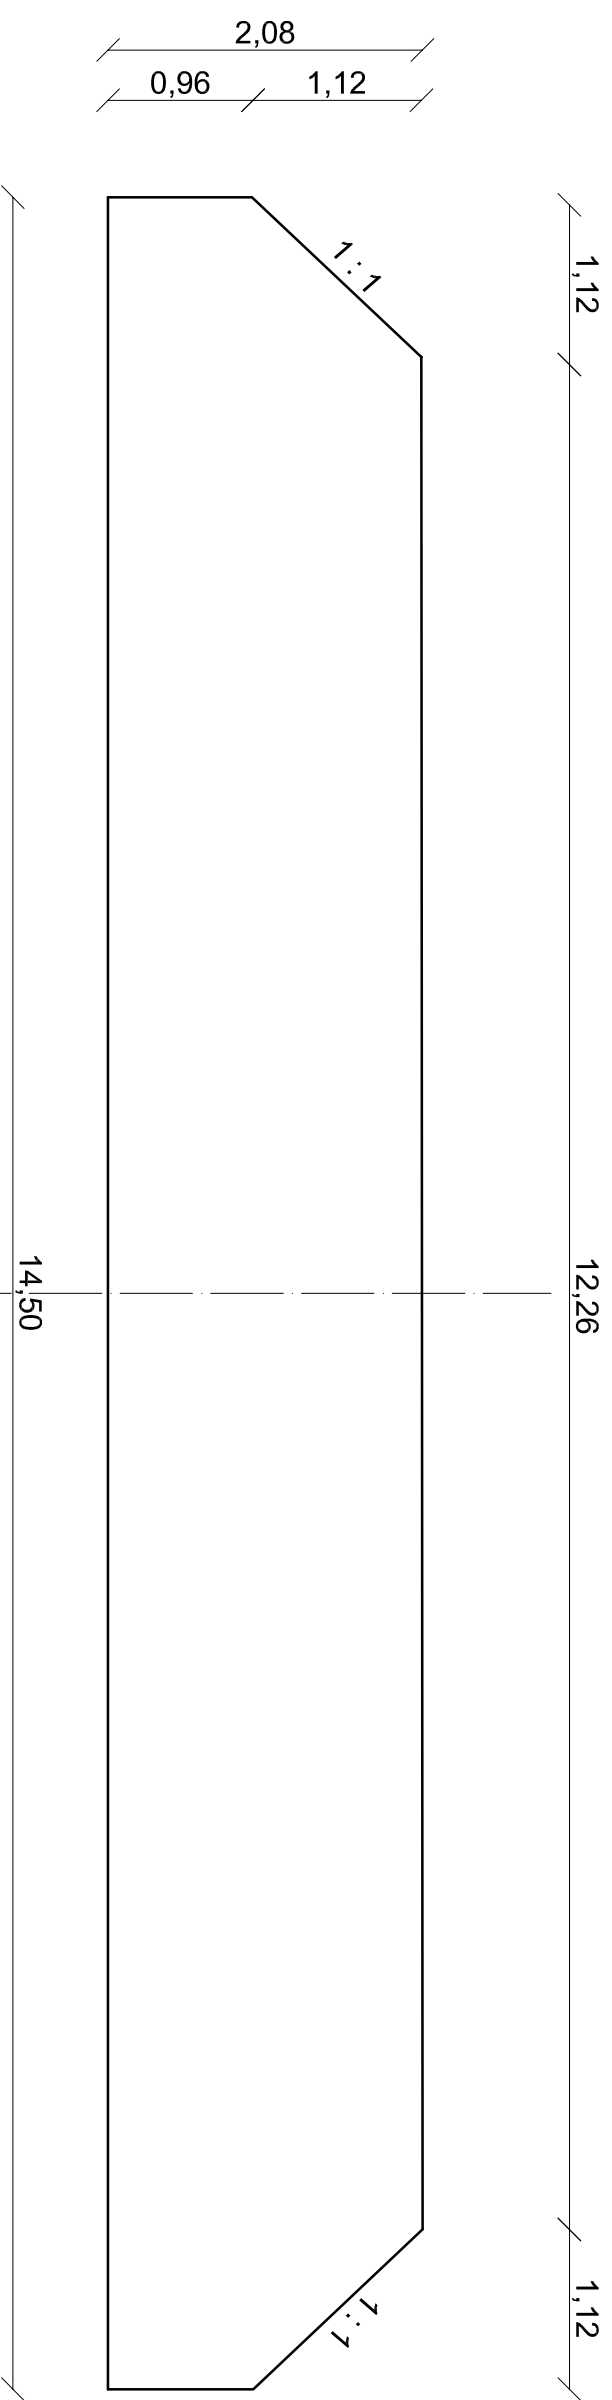

WIDOK Z GÓRY

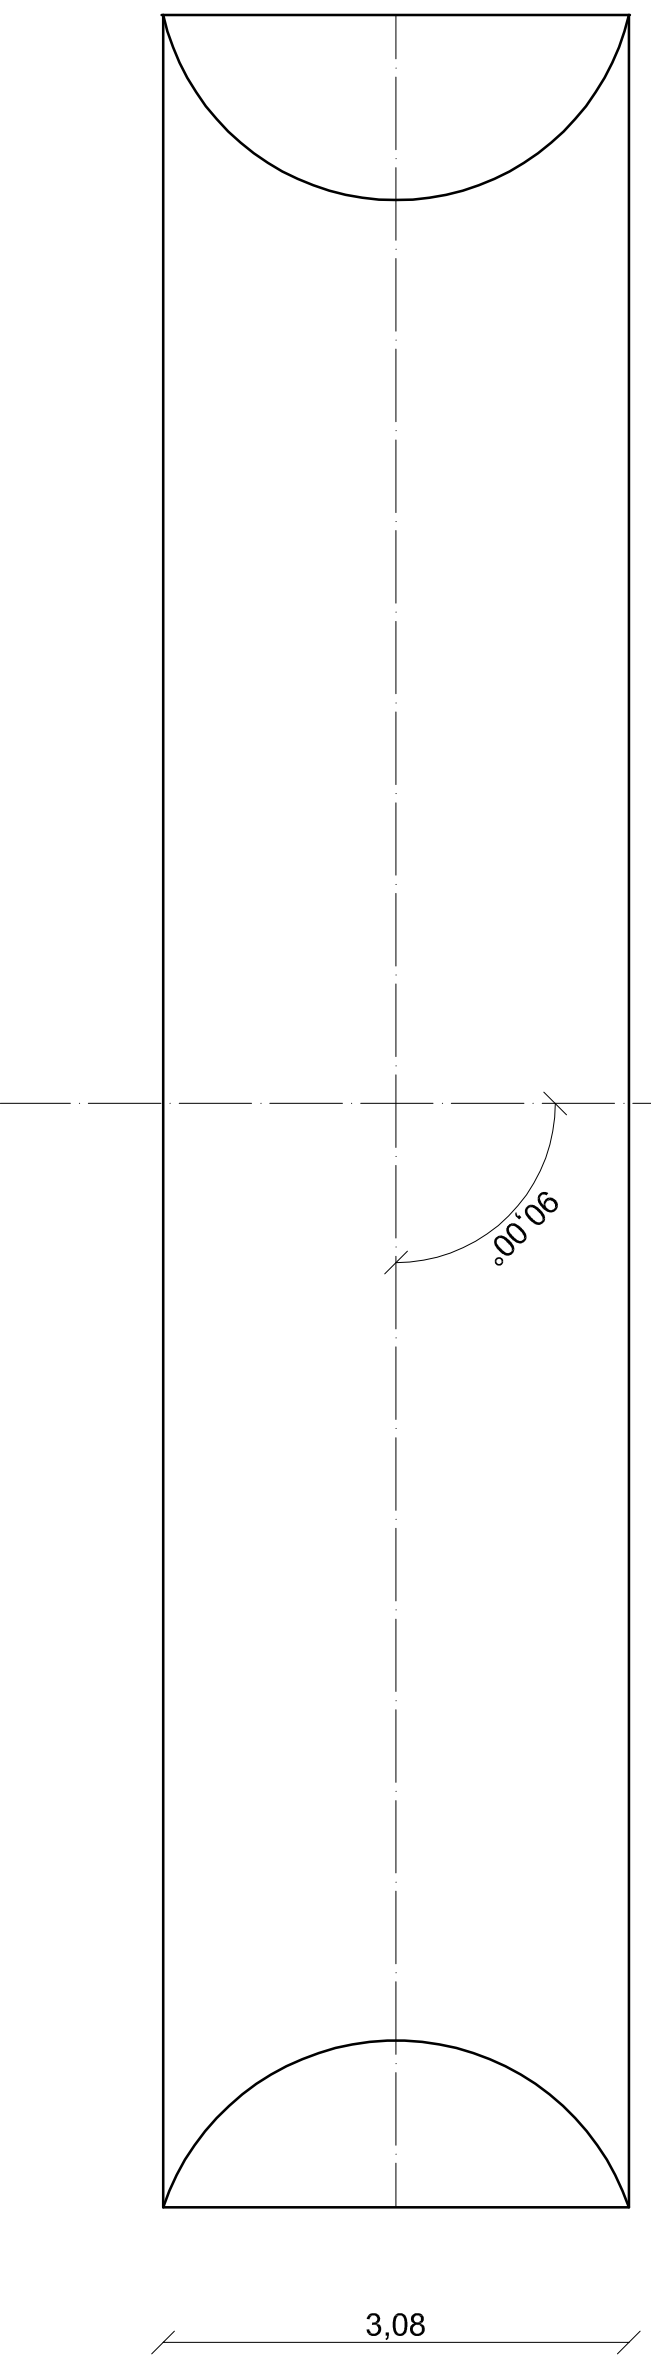

KONSTRUKCJA RURY STALOWEJ O PRZEKROJU ŁUKOWO-KOŁOWYM Z TRZECH ODCINKÓW 5m, 4,5m I 5m ŁĄCZONYCH OPASKAMI
ANTYKOROZYJNIE ZABEZPIECZONA WARSTWĄ CYNKU GRUBOŚCI 42 MIKRONÓW I WARSTWĄ POLIMEROWĄ TRENCHCOATING 250 MIKRONÓW