


ŚWIETLIK DACHOWY


RZUT skala 1:20

Świetnik piramidowy, stały lub otwierany

Poliwęglan komorowy,
Kopuła $U_k=1,8W/m^2K$
Przenikalność światła $c=67\%$
podstawa niska laminat
polisetrowo-szkłany izolowana termicznie

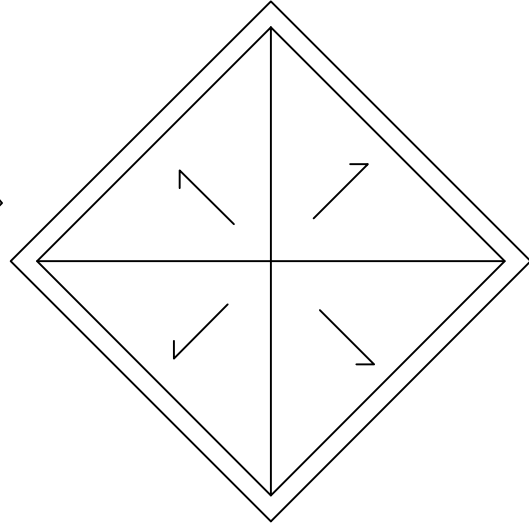

PRZEKRÓJ skala 1:20

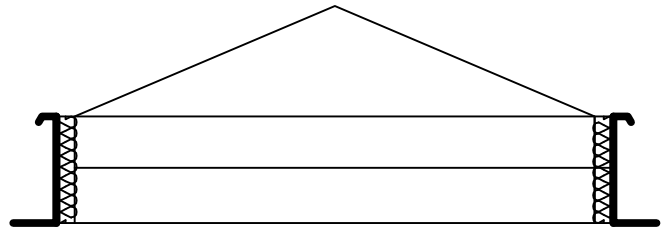

PD	STANDARD+
ILOŚĆ ELEMENTÓW	10