


słup o regulowanej wysokości

167,1

290

305

UWAGA:
-ostatecznie rozwiązanie do wyboru przez inwestora oraz projektanta
przystosowującego projekt do warunków miejscowych zgodnie z prawem budowlanym, przepisami, prawami pokrewnymi i szczegółami, oraz wiedzą techniczną.
-wszystkie wymiary należy sprawdzić na budowie

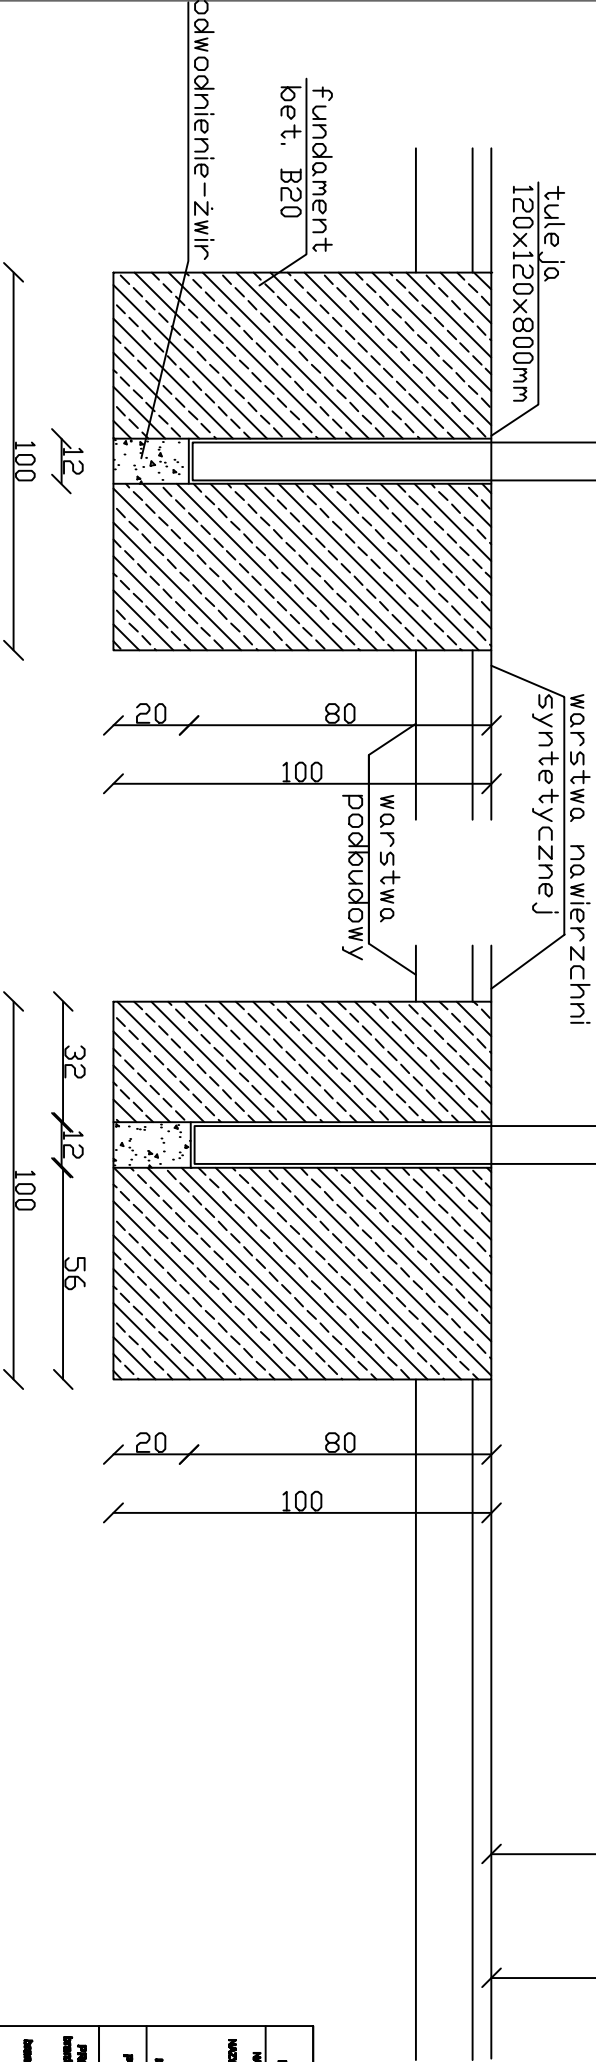

Tytuł rysunku		Skala	
Nazwa obiektu		1:20	
Adres inwestycji		nr rysunku	
Projekt		12	
Projektant		Data	
Wzrost inwestora		Marek 2010	