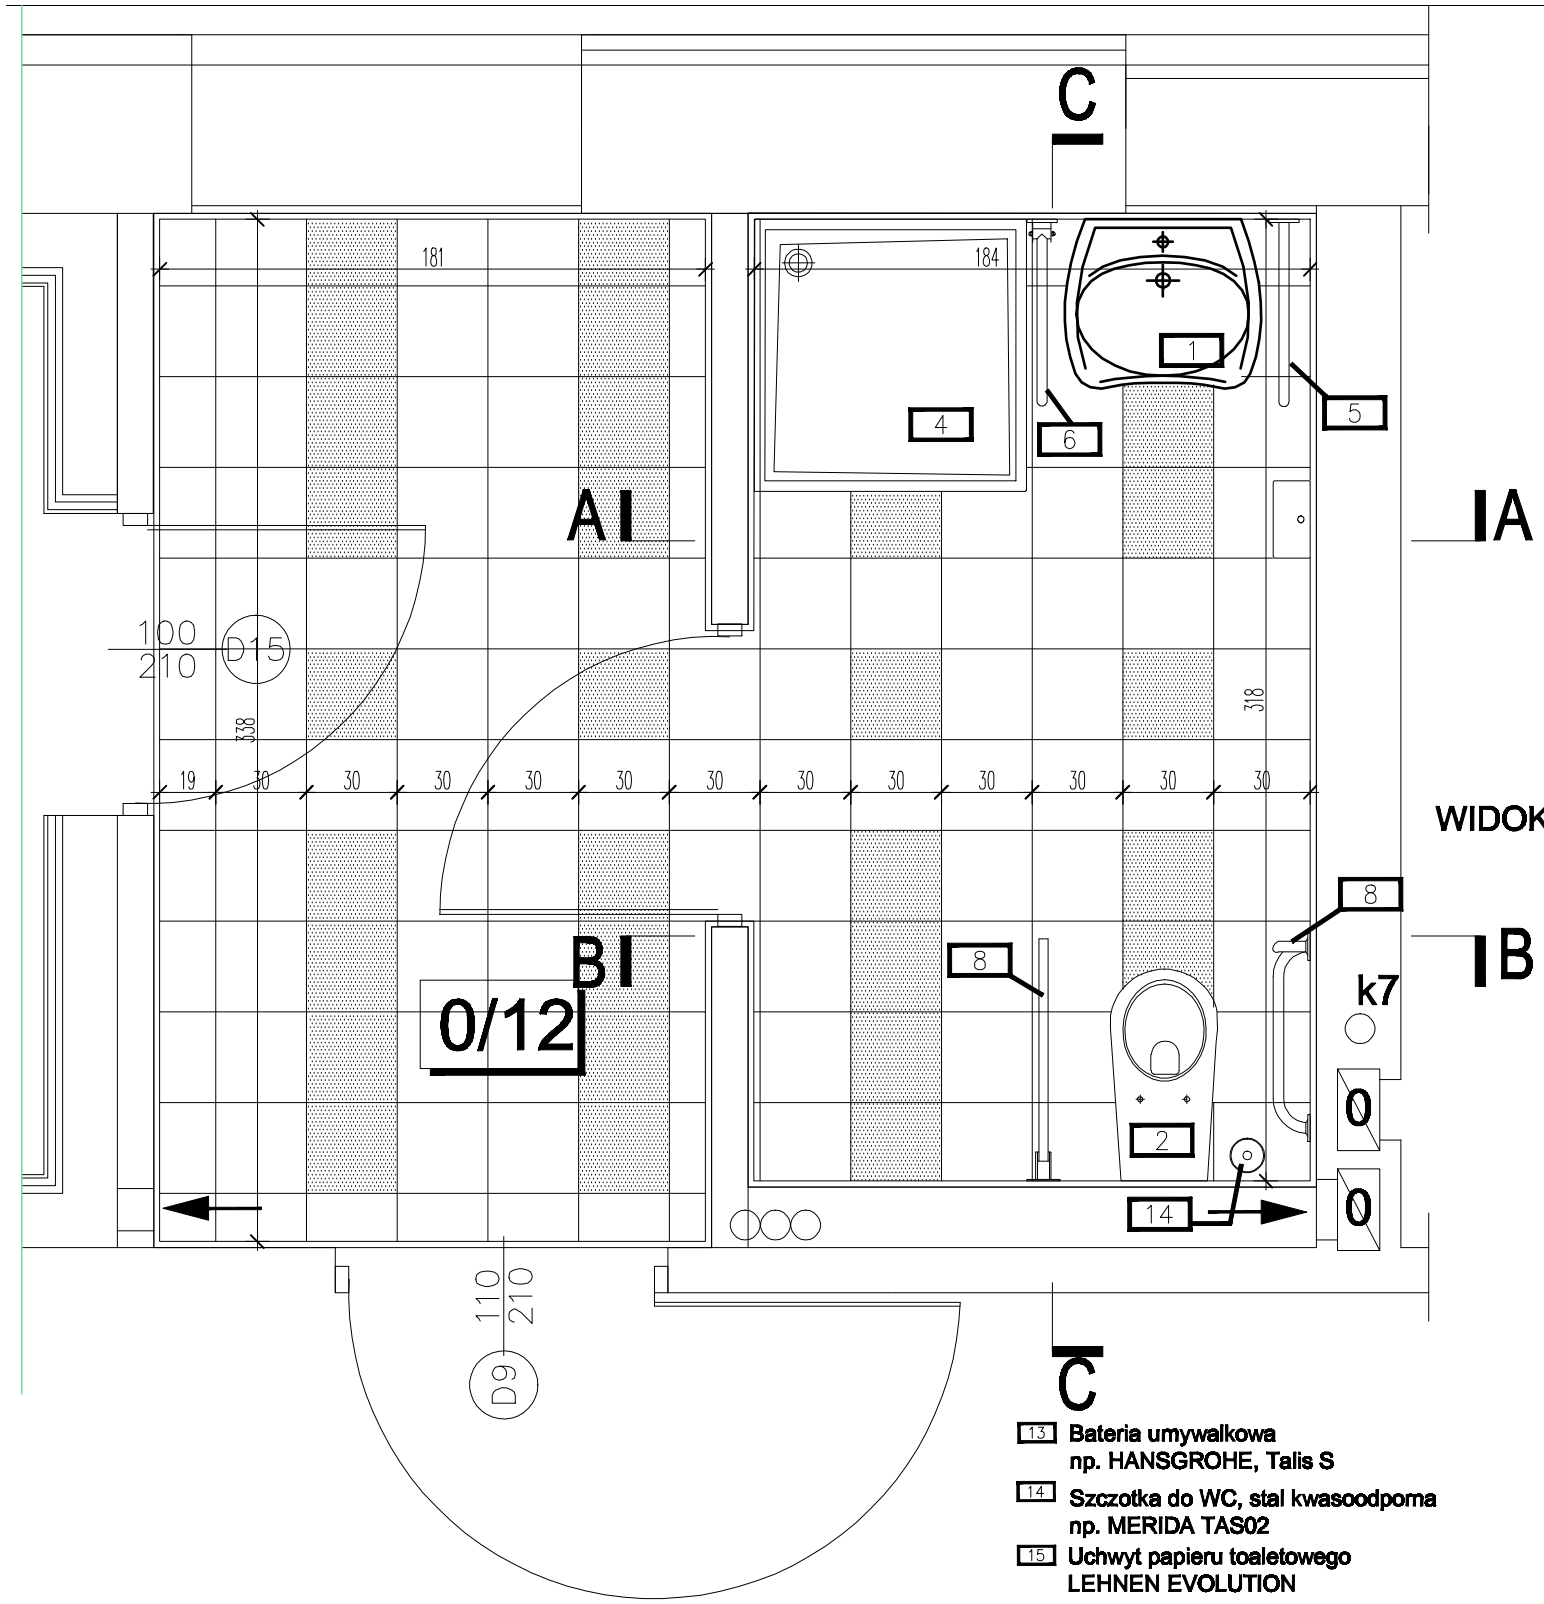

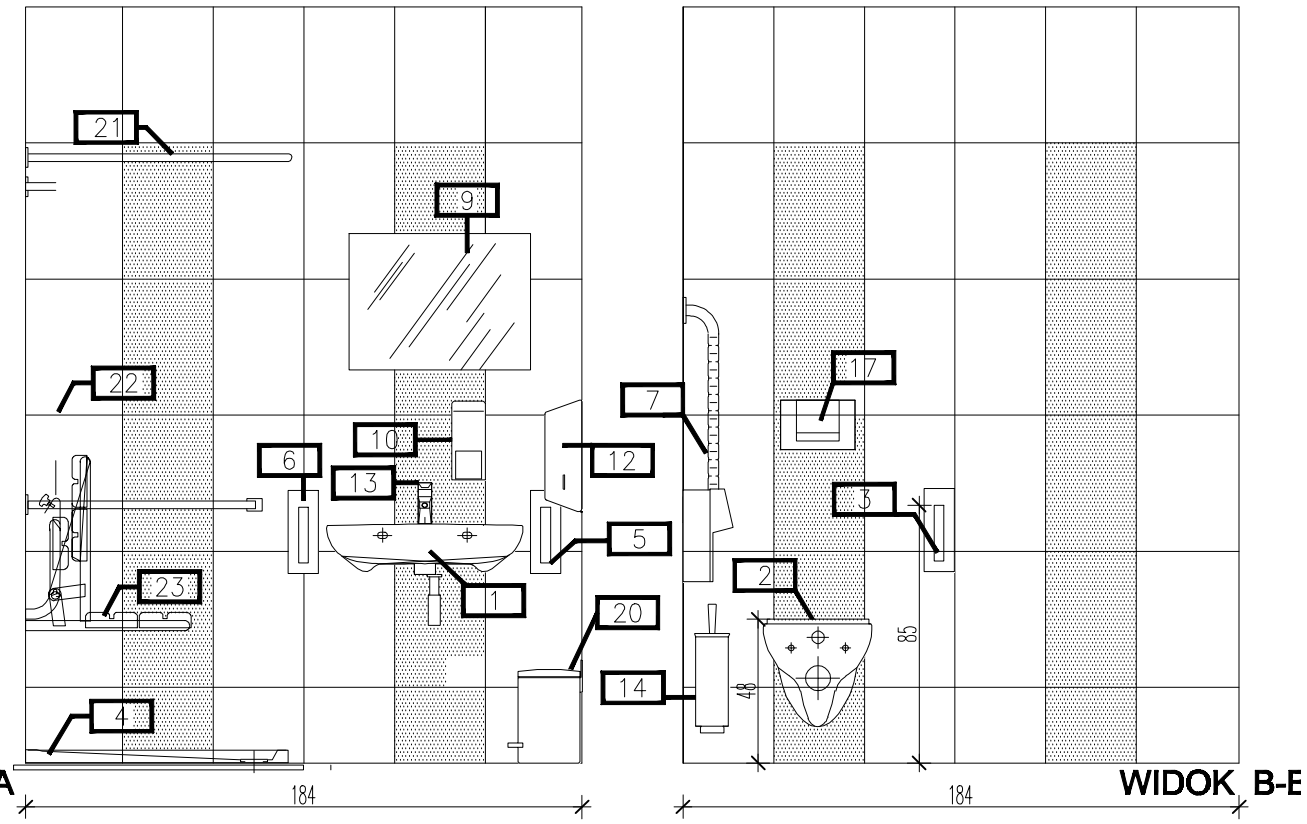

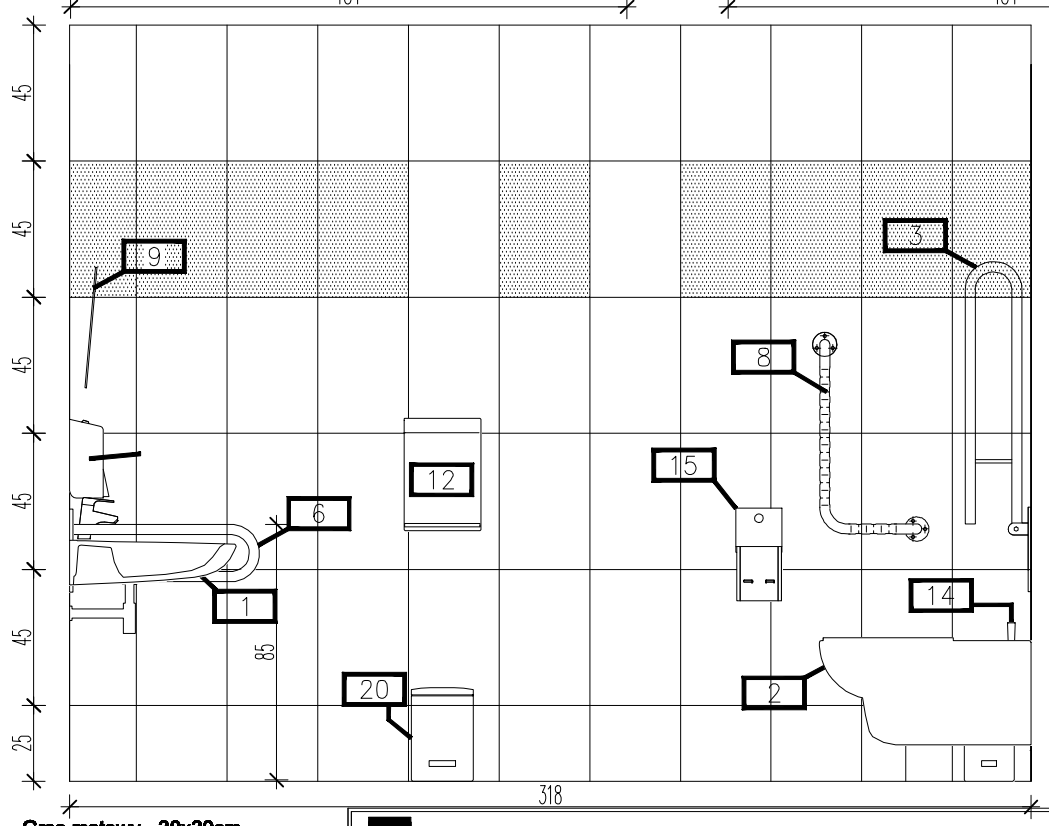

13 Bateria umywalkowa np. HANSGROHE, Talis S

14 Szczotka do WC, stal kwasoodporna np. MERIDA TAS02

15 Uchwyt papieru toaletowego LEHNEN EVOLUTION

17 Przycisk do spłuczek - płytka chromowana matowa

18 Stelaż do zabudowy WC

19 Stelaż do zabudowy do uchwytów dla niepełnosprawnych

20 Kosz sanitarny, zamykany stal kwasoodporna, np. MERIDA B4A

21 Wieszak zasłony prysznicowej np.LEHNEN FUNKTION 90 cm

22 Poręcz prysznicowa np. LEHNEN EVOLUTION z zestawem natryskowym 76 x 76 x 110 cm

23 Siedzisko prysznicowe np.LEHNEN FUNKTION uchylne z oparciem

1 Umywalka dla niepełnosprawnych, np. Sanitec KOŁO Nova top bez barier

2 Miska ustępowa dla niepełnosprawnych, np. Sanitec KOŁO Nova top bez barier

3 Poręcz ścienna łukowa uchylna, np. LECHNEN BASIC 85cm

4 Brodzik 90x90cm np.LEHNEN FUNKTION

5 Poręcz ścienna łukowa stała, np. LECHNEN BASIC 60cm

6 Poręcz ścienna łukowa uchylna, np. LECHNEN BASIC 60cm

7 Poręcz kątowa LEHNEN EVOLUTION 30 x 60 cm, prawa

9 Lustro uchylne dla niepełnosprawnych, np. LECHNEN EVOLUTION 60x45x0,5cm

10 Dozownik mydła w pianie, stal kwasoodporna, np. MERIDA D32S

11 Kosz wiszący na śmieci, zamykany stal kwasoodporna, np. MERIDA B14S

12 Podajnik ręczników składanych, stal kwasoodporna, np.MERIDA PZ9S

Gres matowy - 30x30cm kolor beżowy

Gres matowy - 30x30cm kolor brązowy lub zielony

Glazura - 30x45cm kolor beżowy

Glazura - 30x45cm kolor brązowy lub zielony

FORMAT
PRACOWNIA ARCHITEKTURY
JAROSŁAW WOŁOSIEWICZ
15-066 BIAŁYSTOK, ul.MODLIŃSKA 12m25
TEL/FAX: 7324-323

TEMAT:	Inwestycja polegająca na zagospodarowaniu terenu oraz budowie, przebudowie i remoncie budynków wchodzących w skład Zespołu Szkół Rolniczych im.Stefanii Karpowicz w Krzyżewie, gm.Sokoły dotyczących realizacji zadania pt. „Eksploracja walorów przyrodniczych Narwiańskiego Parku Narodowego" na działkach o nr ew. gr.101;102;81/2 i 38;/2 położonych w obrębie gruntów wsi Krzyżewo, gmina Sokoły.
INWESTOR:	Zespół Szkół Rolniczych im. Stefanii Karpowicz w Krzyżewie 18-218 Sokoły, Krzyżewo 32
OBIEKT :	Część istniejącego budynku internatu z przeznaczeniem na potrzeby pomieszczeń do ćwiczeń
NAZWA RYS.:	PROJEKT WNĘTRZA ŁAZIENKI pom. nr 0/12

DATA: 06.11.2009	STADIUM: P.W.	SKALA: 1:25	NR RYS.: 8
AUTOR: mgr inż. arch. Jarosław Wołosiewicz up. BI/28/97			SPRAWDZAJĄCY: mgr inż. arch. Marek Wojtecki up. BI/65/91