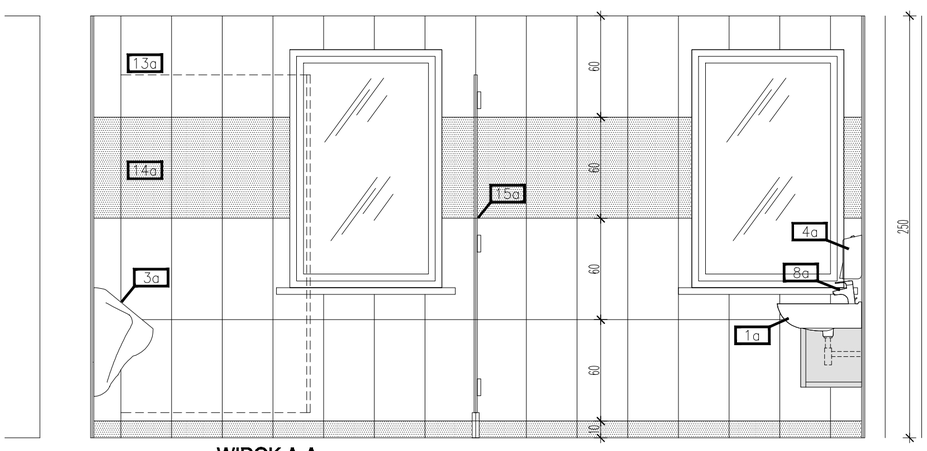

WIDOK A-A

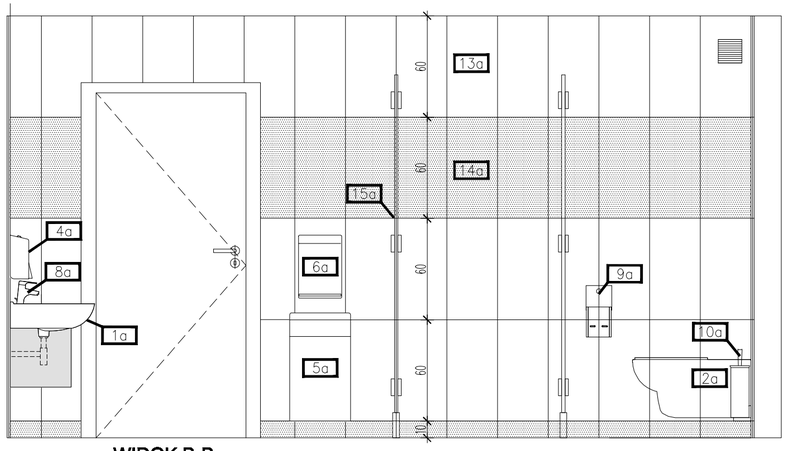

WIDOK B-B

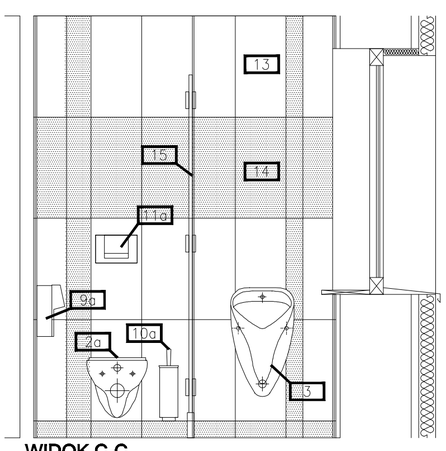

WIDOK C-C

0/7

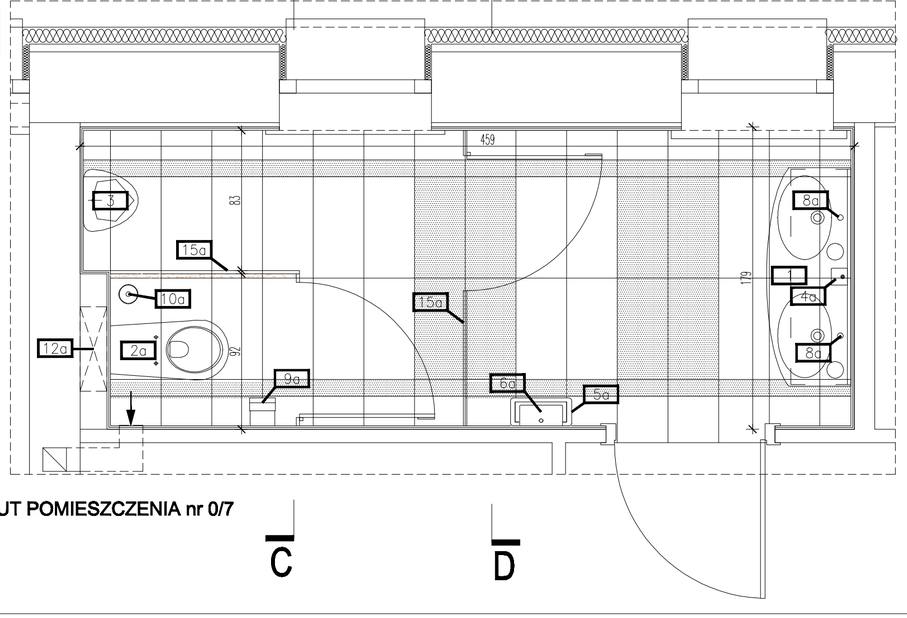

RZUT POMIESZCZENIA nr 0/7

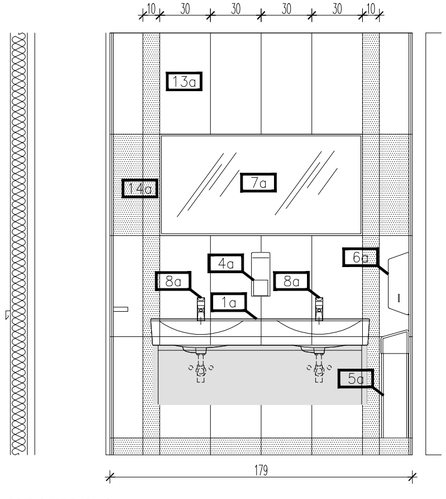

WIDOK D-D

LEGENDA:

1a Umywalka meblowa podwójną 130cm, np. Sanitec KOŁO - Caprice Dąb, kolor Lisa Oak

2a Miska ustępowa, np. Sanitec KOŁO Nova top

3a Pisuar z dopływem z tyłu, np. Sanitec KOŁO Alex Nova Top

4a Dozownik mydła w pianie, stal kwasoodporna, np. MERIDA D32S

5a Kosz wiszący na śmieci, zamykany stal kwasoodporna, np. MERIDA B14S

6a Podajnik ręczników składanych, stal kwasoodporna, np.MERIDA PZ9S

7a Lustro 60x120x0,5cm

8a Bateria umywalkowa np. HANSGROHE, Talis S

9a Uchwyt papieru toaletowego LEHNEN EVOLUTION

10a Szczotka do WC, stal kwasoodporna np. MERIDA TAS02

11a Przycisk do spłuczek - płytka chromowana matowa

12a Stelaż do zabudowy WC

13a Gres matowy - 29,55x59,59,4cm kolor beżowy

14a Gres matowy - 29,55x59,59,4cm kolor brąz

15a Ścianka systemowa wys. 200 cm np. .Schafer Typ SVF30

16a Kosz sanitarny, zamykany stal kwasoodporna, np. MERIDA B4A

FORMAT
PRACOWNIA ARCHITEKTURY
JAROSŁAW WOŁOSIEWICZ
15-066 BIAŁYSTOK, ul.MODLIŃSKA 12m25
TEL/FAX: 7324-323

TEMAT:	Inwestycja polegająca na zagospodarowaniu terenu oraz budowie, przebudowie i remoncie budynków wchodzących w skład Zespołu Szkół Rolniczych im.Stefanii Karpowicz w Krzyżewie, gm.Sokoły dotyczących realizacji zadania pt. „Eksploracja walorów przyrodniczych Narwiańskiego Parku Narodowego" na działkach o nr ew. gr.101;102;81/2 i 38/2 położonych w obrębie gruntów wsi Krzyżewo, gmina Sokoły.
INWESTOR:	Zespół Szkół Rolniczych im. Stefanii Karpowicz w Krzyżewie 18-218 Sokoły, Krzyżewo 32
OBIEKT :	Część istniejącego budynku internatu z przeznaczeniem na potrzeby pomieszczeń do ćwiczeń
NAZWA RYS.:	PROJEKT WNĘTRZA ŁAZIENKI pom. nr 0/7
DATA: 06.11.2009	STADIUM: P.W. / SKALA: 1:25 / NR RYS.: 5
AUTOR: mgr inż. arch. Jarosław Wołosiewicz up. Bi/28/97	SPRAWDZAJĄCY: mgr inż. arch. Marek Wojtecki up. Bi/65/91