


# INWENTARYZACJA BUDYNKU

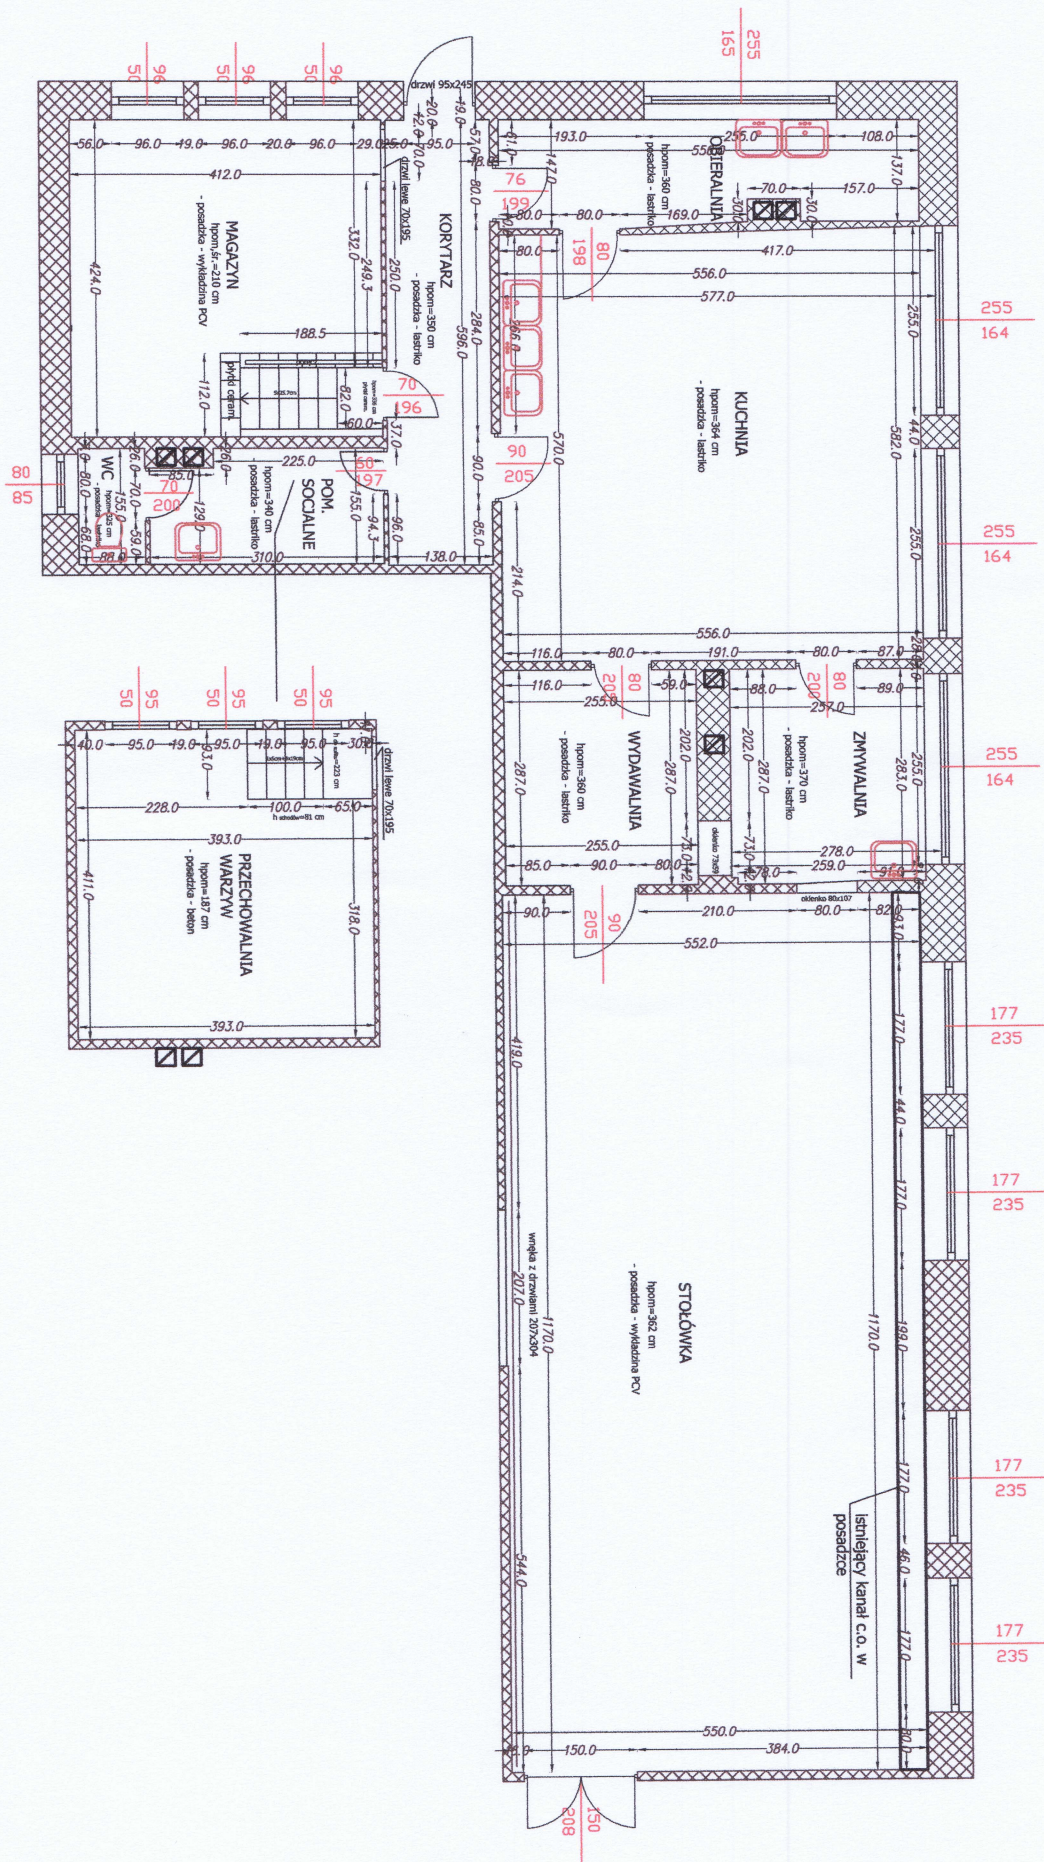

Firma "R-M Projekt" Radosław Mieczkowski			
18-200 Wysokie Mazowieckie ul. Ludowa 17 c/43, tel. 509405930			
Obiekt: Zespół szkół Ogólnokształcących i Policealnych w Wys. Maz. 18-200 Wysokie Mazowieckie, ul. 1000 - lecia 15			
Data maj 2014	Adres: ul. 1000 lecia 15 18-200 Wysokie Mazowieckie	Nr rysunku	
Numer uprawnień PD/0943/POOS/08	Temat: Inwentaryzacja budynku	Projektant: branża wod-kan mgr inż. Radosław Mieczkowski	Podpis:
Numer uprawnień Bł/212/94. PD/0117/PWOS/11	Projektant: branża elektryczna i wod-kan mgr inż. Janusz Majer	Podpis:	
Numer uprawnień kom.30/89.	Projektant: branża budowlana mgr inż. Zbigniew Karwowski	Podpis:	