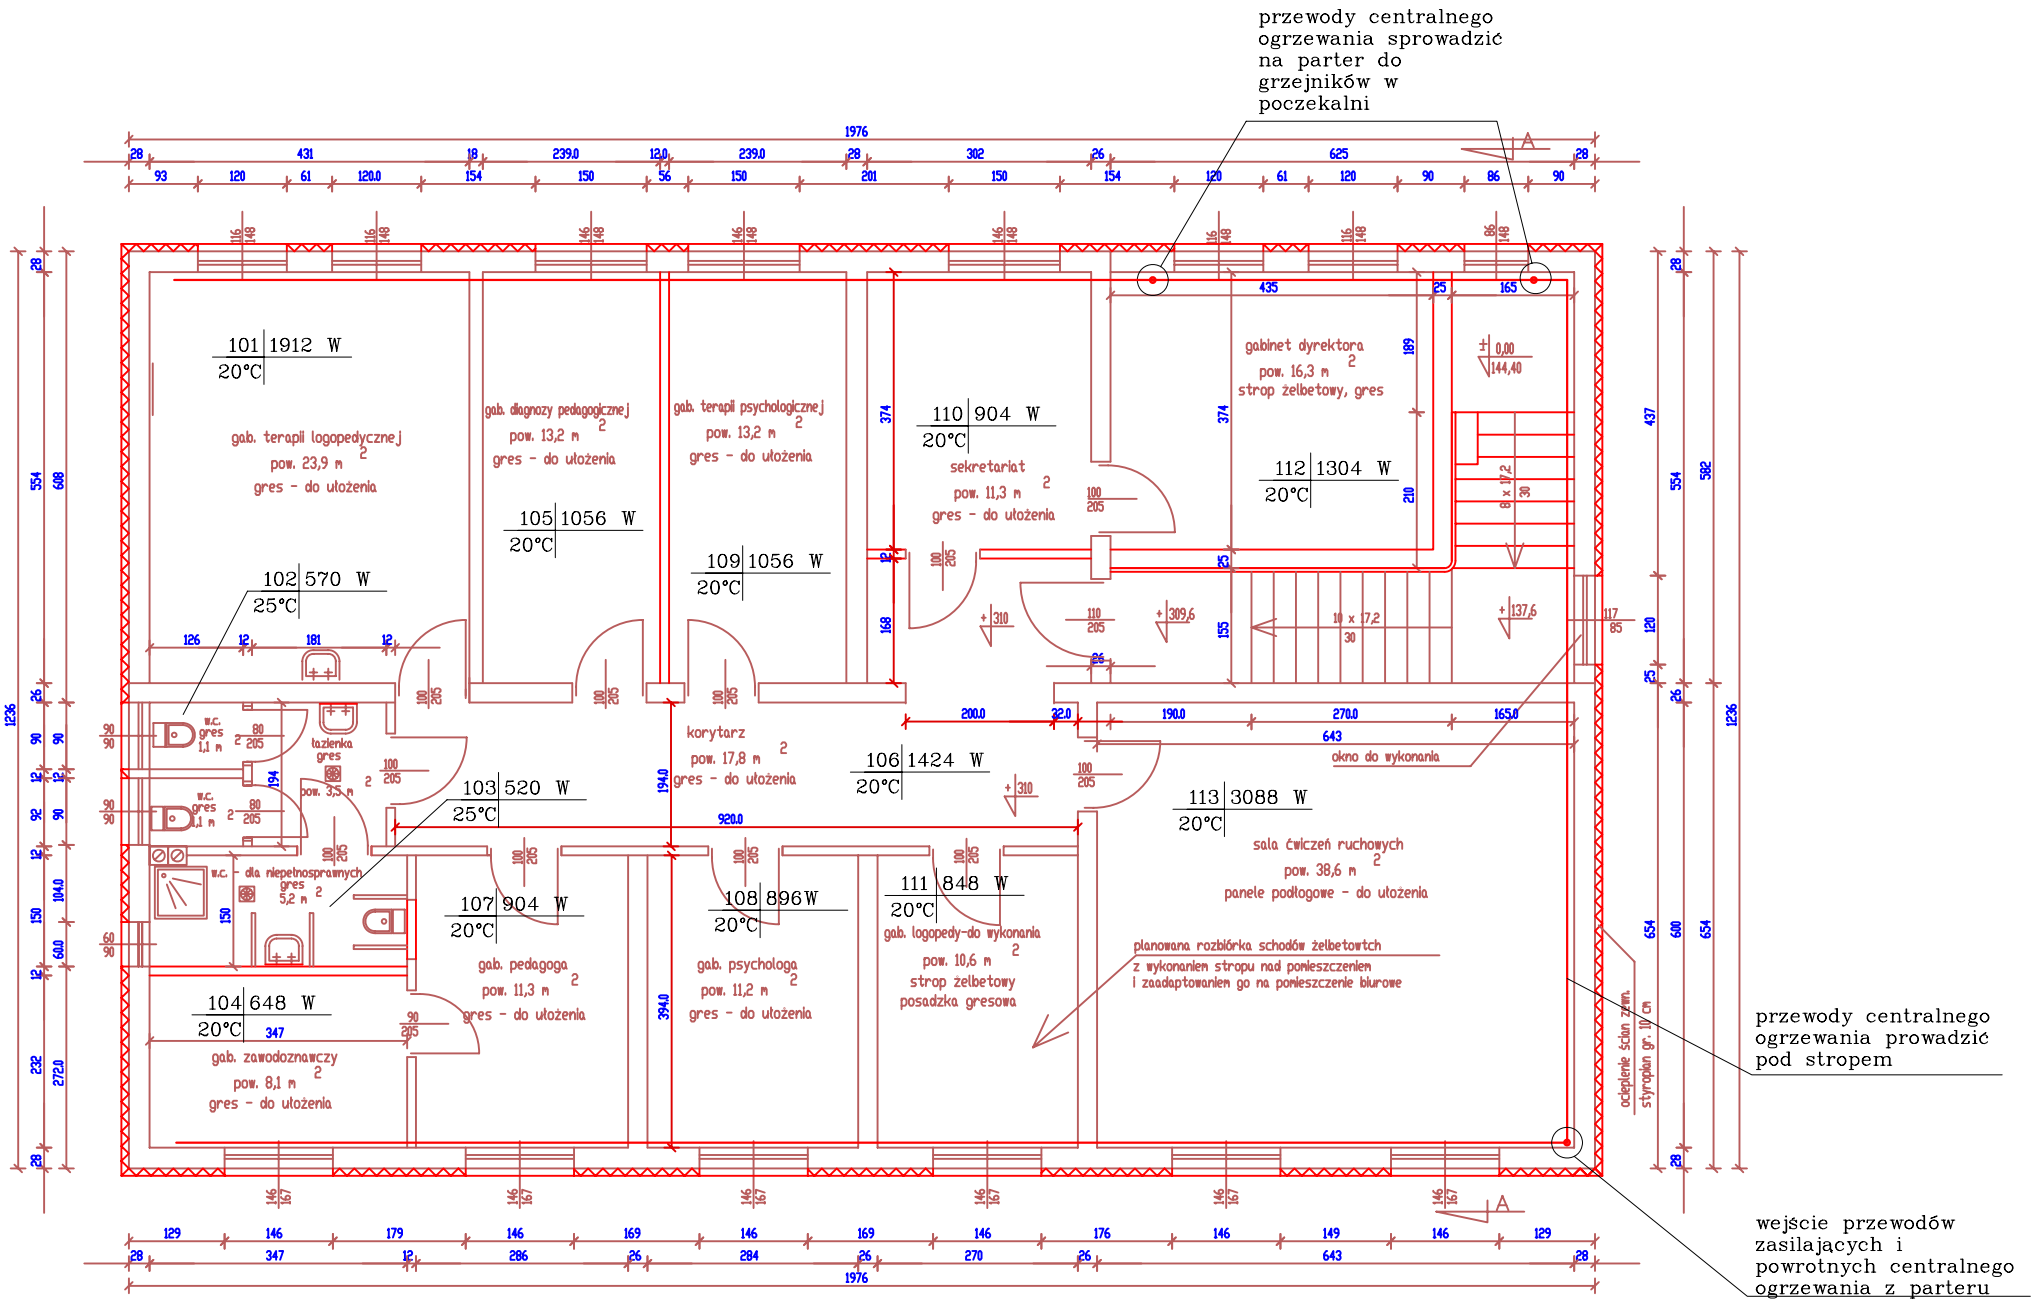

Rzut piętra - po adaptacji

Tomczuk Krzysztof - Usługi budowlane, projektowe i kosztorysowe ul. Lipowa 19, 18-230 Ciechanowiec, tel. (086) 2 771 555, kom. 606 901 633		
Data Lipiec 2008	Obiekt: Poradnia Psychologiczno-Pedagogiczna	Skala 1:50
	Adres: Wysokie Mazowieckie, ul. Mickiewicza	Nr rysunku
Projektant:	Temat: Rzut piętra	
Krzysztof Tomczuk	Numer uprawnień Lom44/09 - konstrukcyjno - budowlane UMI36/91 - architektoniczne	Podpis