

Beton 30/37
Stal B500A
B500SP
-Klasa ekspozycji - CX2
-Klasa konstrukcji - S4
-Nomininalna grubość otuliny cncm = 26
-Średnica gębia prętów: 48
-Podkładki dystansowe prętów dolnych: 4 szt/m2

Uwagi:
Wszystkie wymiary gabarytowe trzonu
windowego, lokalizację, gabaryty
podszycia oraz innych otworów należy
wykonać zgodnie z wytycznymi dostawcy
windy i zweryfikować po wyborze
konkretnego typu windy.


inwestor: Powiat Wysokomazowiecki
Starostwo Powiatowe w Wysokim Mazowieckiem
ul. Ludowa 15a; 16-200 Wysokie Mazowieckie
pow. wysokomazowiecki, woj. podlaskie
tytuł: „Budowa edukacyjnego inkubatora umiejętności i
kwalifikacji zawodowych Zespołu Szkół
Ogólnokształcących i Zawodowych w Ciechanowcu”
adres: Działka o numerze geodezyjnym: 2941/3
ul. Kościelna 14, 18-230 Ciechanowiec, woj. podlaskie
Obręb 0005 ; Jedn ew. 201302_4 Ciechanowiec

jednostka projektowa
QUARTUM
BIURO PROJEKTOWE
ul. Wysoka 68a/6, 17-300 Siemiatycze
www.quartum.pl, e:biuro@quartum.pl
NIP: 544-132-57-16, REGON 200418012

projektanci
PROJEKTANT mgr inż. Maciej NOWAKOWSKI
nr upr.: PBP.IV-10220/83/78
mgr inż. Sławomir PALUCH
nr upr.: UAN.V.8388(14)88
ASYSTENT PROJEKTANTA mgr inż. Zdzisław BARAŃSKI
nr upr.: 14/01/WŁ
PROJEKTANT SPRAWDZAJĄCY

nazwa rysunku: **SCIANY ŻELBETOWE POZ. ±0.0**
Ściana Sc1+0 (12,A-D)
branża: **KONSTRUKCJA**
skala: **1:30,**
nr rysunku: **K77**
faza projektu: **PROJEKT WYKONAWCZY**
data: **05.08.2023**

Projekt chroniony prawem autorskim.

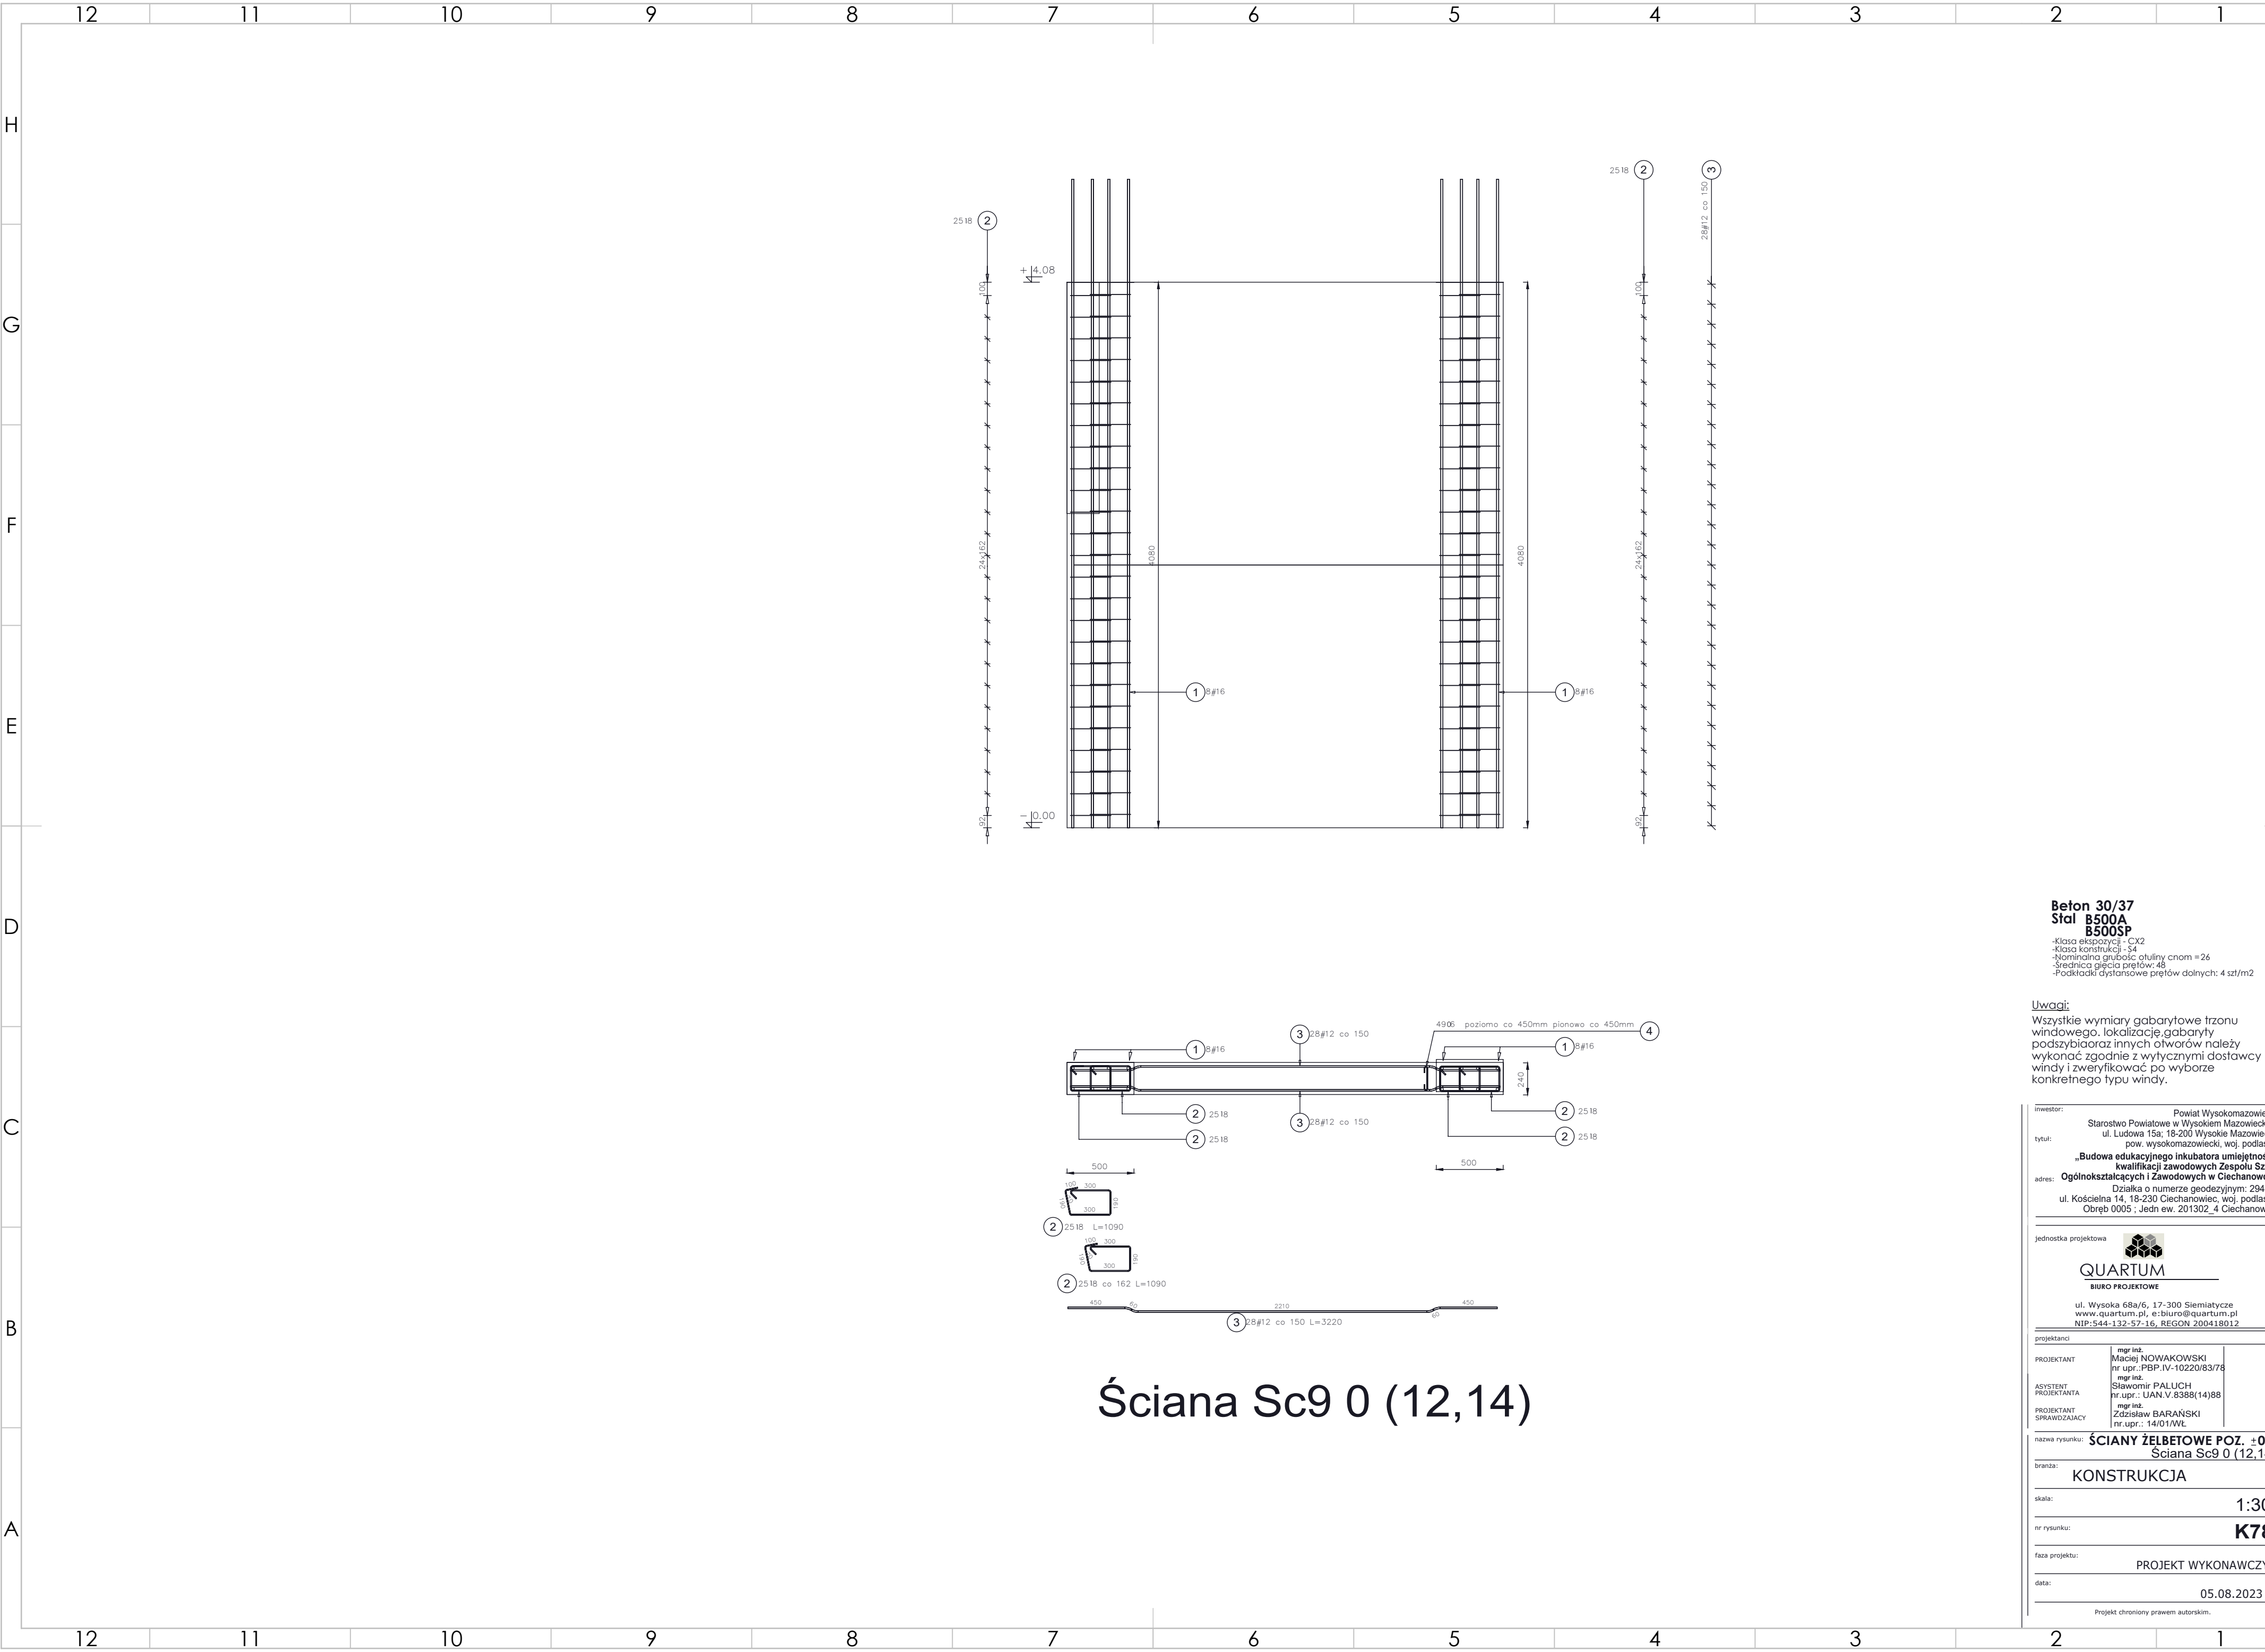

Ściana Sc9 0 (12,14)

Beton 30/37
Stal B500A
B500SP
-Klasa ekspozycji - CX2
-Klasa konstrukcji - S4
-Nominalna grubość głutiny cnom = 26
-Średnica gniazda prętów: 48
-Podkładki dystansowe prętów dolnych: 4 szt/m2

Uwagi:
Wszystkie wymiary gabarytowe trzonu
okna, lokalizację, gabaryty
podszycia oraz innych otworów należy
wykonać zgodnie z wytycznymi dostawcy
okna i zweryfikować po wyborze
konkretnego typu okna.


inwestor: Powiat Wysokomazowiecki
Starostwo Powiatowe w Wysokim Mazowieckiem
tytuł: ul. Ludowa 15a; 18-200 Wysokie Mazowieckie
pow. wysokomazowiecki, woj. podlaskie
adres: „Budowa edukacyjnego inkubatora umiejętności i
kwalifikacji zawodowych Zespołu Szkół
Ogólnokształcących i Zawodowych w Ciechanowcu”
Działka o numerze geodezyjnym: 2941/3
ul. Kościelna 14, 18-230 Ciechanowiec, woj. podlaskie
Obręb 0005 ; Jedn. ew. 201302_4 Ciechanowiec

Jednostka projektowa
QUARTUM
BIURO PROJEKTOWE
ul. Wysoka 68a/6, 17-300 Siemiatycze
www.quartum.pl, e:biuro@quartum.pl
NIP: 544-132-57-16, REGON 200418012

projektanci	mgr inż. Maciej NOWAKOWSKI nr upr.: PBP.IV-10220/83/78
PROJEKTANT	mgr inż. Sławomir PALUCH nr upr.: UAN.V.8388(14)88
ASYSTENT PROJEKTANTA	mgr inż. Zdzisław BARAŃSKI nr upr.: 14/01/WL
PROJEKTANT SPRAWDZAJĄCY	

nazwa rysunku: **SCIANY ŻELBETOWE POZ. ±0.0**
Ściana Sc9 0 (12,14)
branża: **KONSTRUKCJA**
skala: **1:30,**
nr rysunku: **K78**
faza projektu: **PROJEKT WYKONAWCZY**
data: **05.08.2023**

Projekt chroniony prawem autorskim.

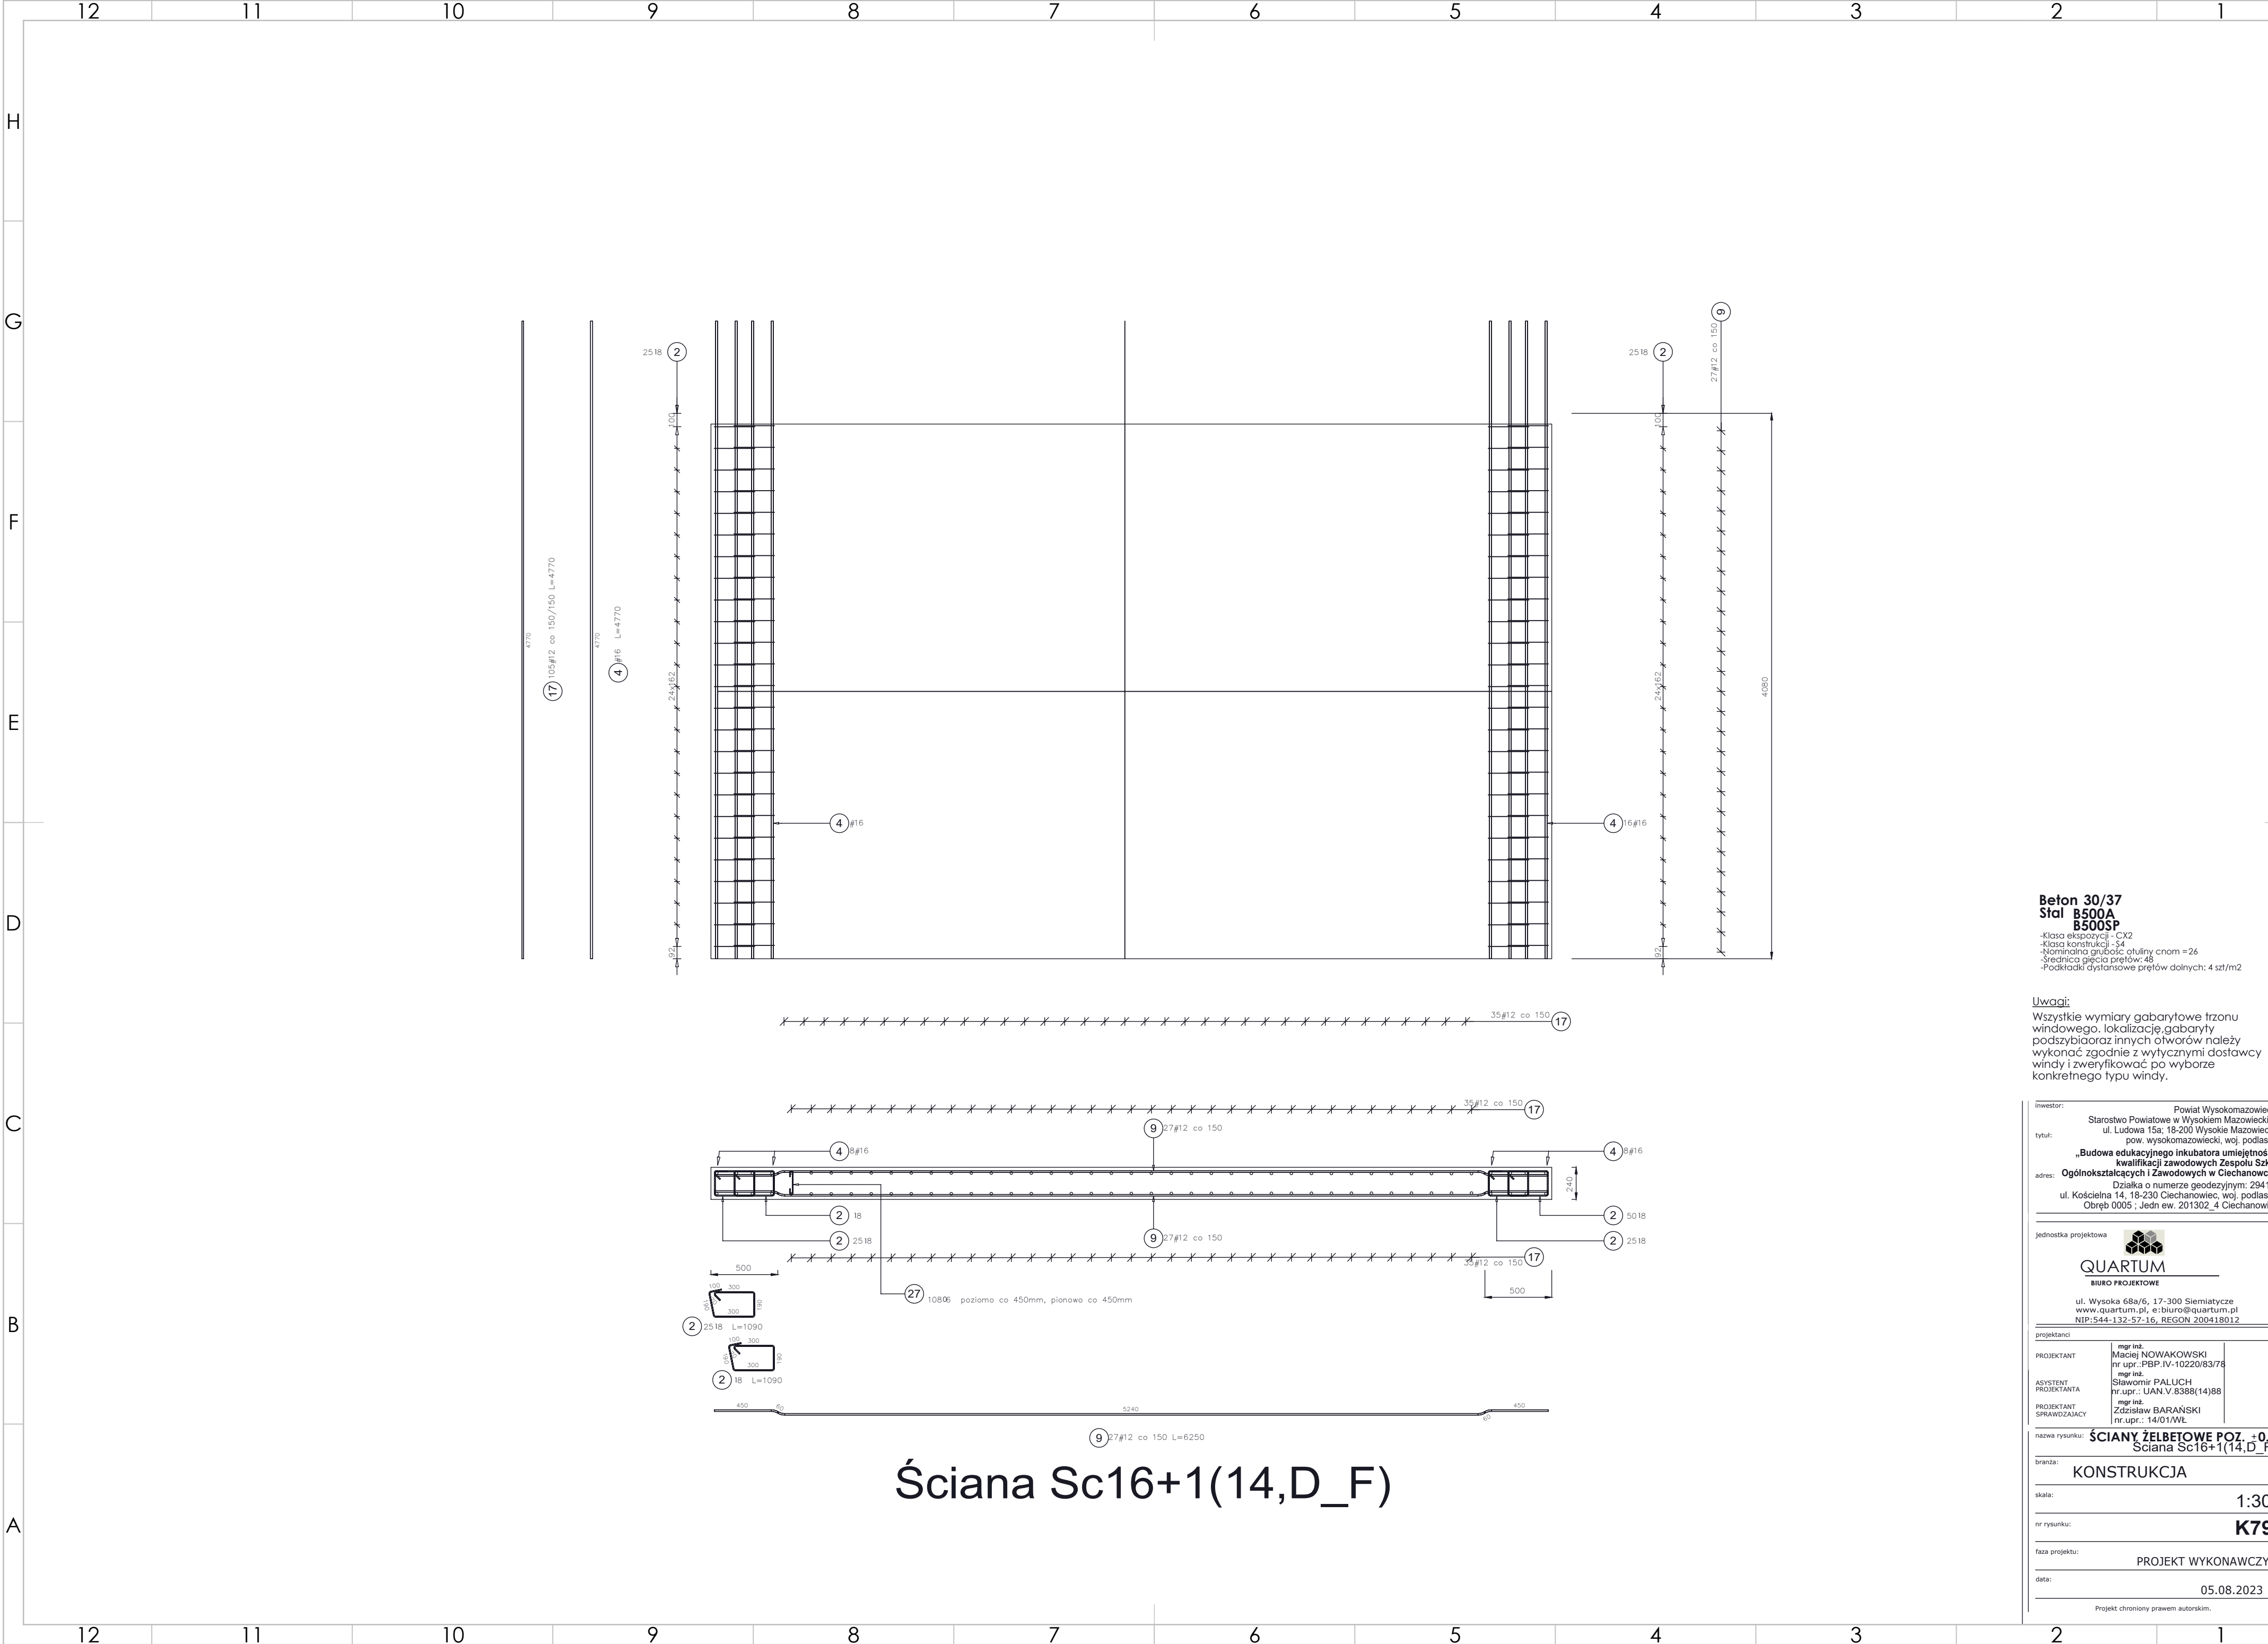

Beton 30/37
Stal B500A
B500SP
-Klasa ekspozycji - CX2
-Klasa konstrukcji - S4
-Nominalna grubość otuliny cnom = 26
-Średnica gęsto prętów: 48
-Podkładki dystansowe prętów dolnych: 4 szt/m2

Uwagi:
Wszystkie wymiary gabarytowe trzonu
okna. Lokalizację, gabaryty
podszycia oraz innych otworów należy
wykonać zgodnie z wytycznymi dostawcy
okna i zweryfikować po wyborze
konkretnego typu okna.


inwestor: Powiat Wysokomazowiecki
Starostwo Powiatowe w Wysokim Mazowieckiem
ul. Ludowa 15a; 16-200 Wysokie Mazowieckie
pow. wysokomazowiecki, woj. podlaskie
tytuł: „Budowa edukacyjnego inkubatora umiejętności i
kwalifikacji zawodowych w Zespole Szkół
Ogólnokształcących i Zawodowych w Ciechanowcu”
adres: Działka o numerze geodezyjnym: 2941/3
ul. Kościelna 14, 18-230 Ciechanowiec, woj. podlaskie
Obręb 0005 ; Jedn ew. 201302_4 Ciechanowiec

jednostka projektowa
QUARTUM
BIURO PROJEKTOWE
ul. Wysoka 68a/6, 17-300 Siemiatycze
www.quartum.pl, e:biuro@quartum.pl
NIP: 544-132-57-16, REGON 200418012

projektanci	mgr inż. Maciej NOWAKOWSKI nr upr.: PBP.IV-10220/83/78
PROJEKTANT	mgr inż. Sławomir PALUCH nr upr.: UAN.V.8388(14)88
ASYSTENT PROJEKTANTA	mgr inż. Zdzisław BARAŃSKI nr upr.: 14/01/WL
PROJEKTANT SPRAWDZAJĄCY	

nazwa rysunku: **SCIANY ŻELBETOWE POZ. ±0,0**
Ściana Sc16+1(14,D_F)
branża: **KONSTRUKCJA**
skala: **1:30,**
nr rysunku: **K79**
faza projektu: **PROJEKT WYKONAWCZY**
data: **05.08.2023**

Projekt chroniony prawem autorskim.

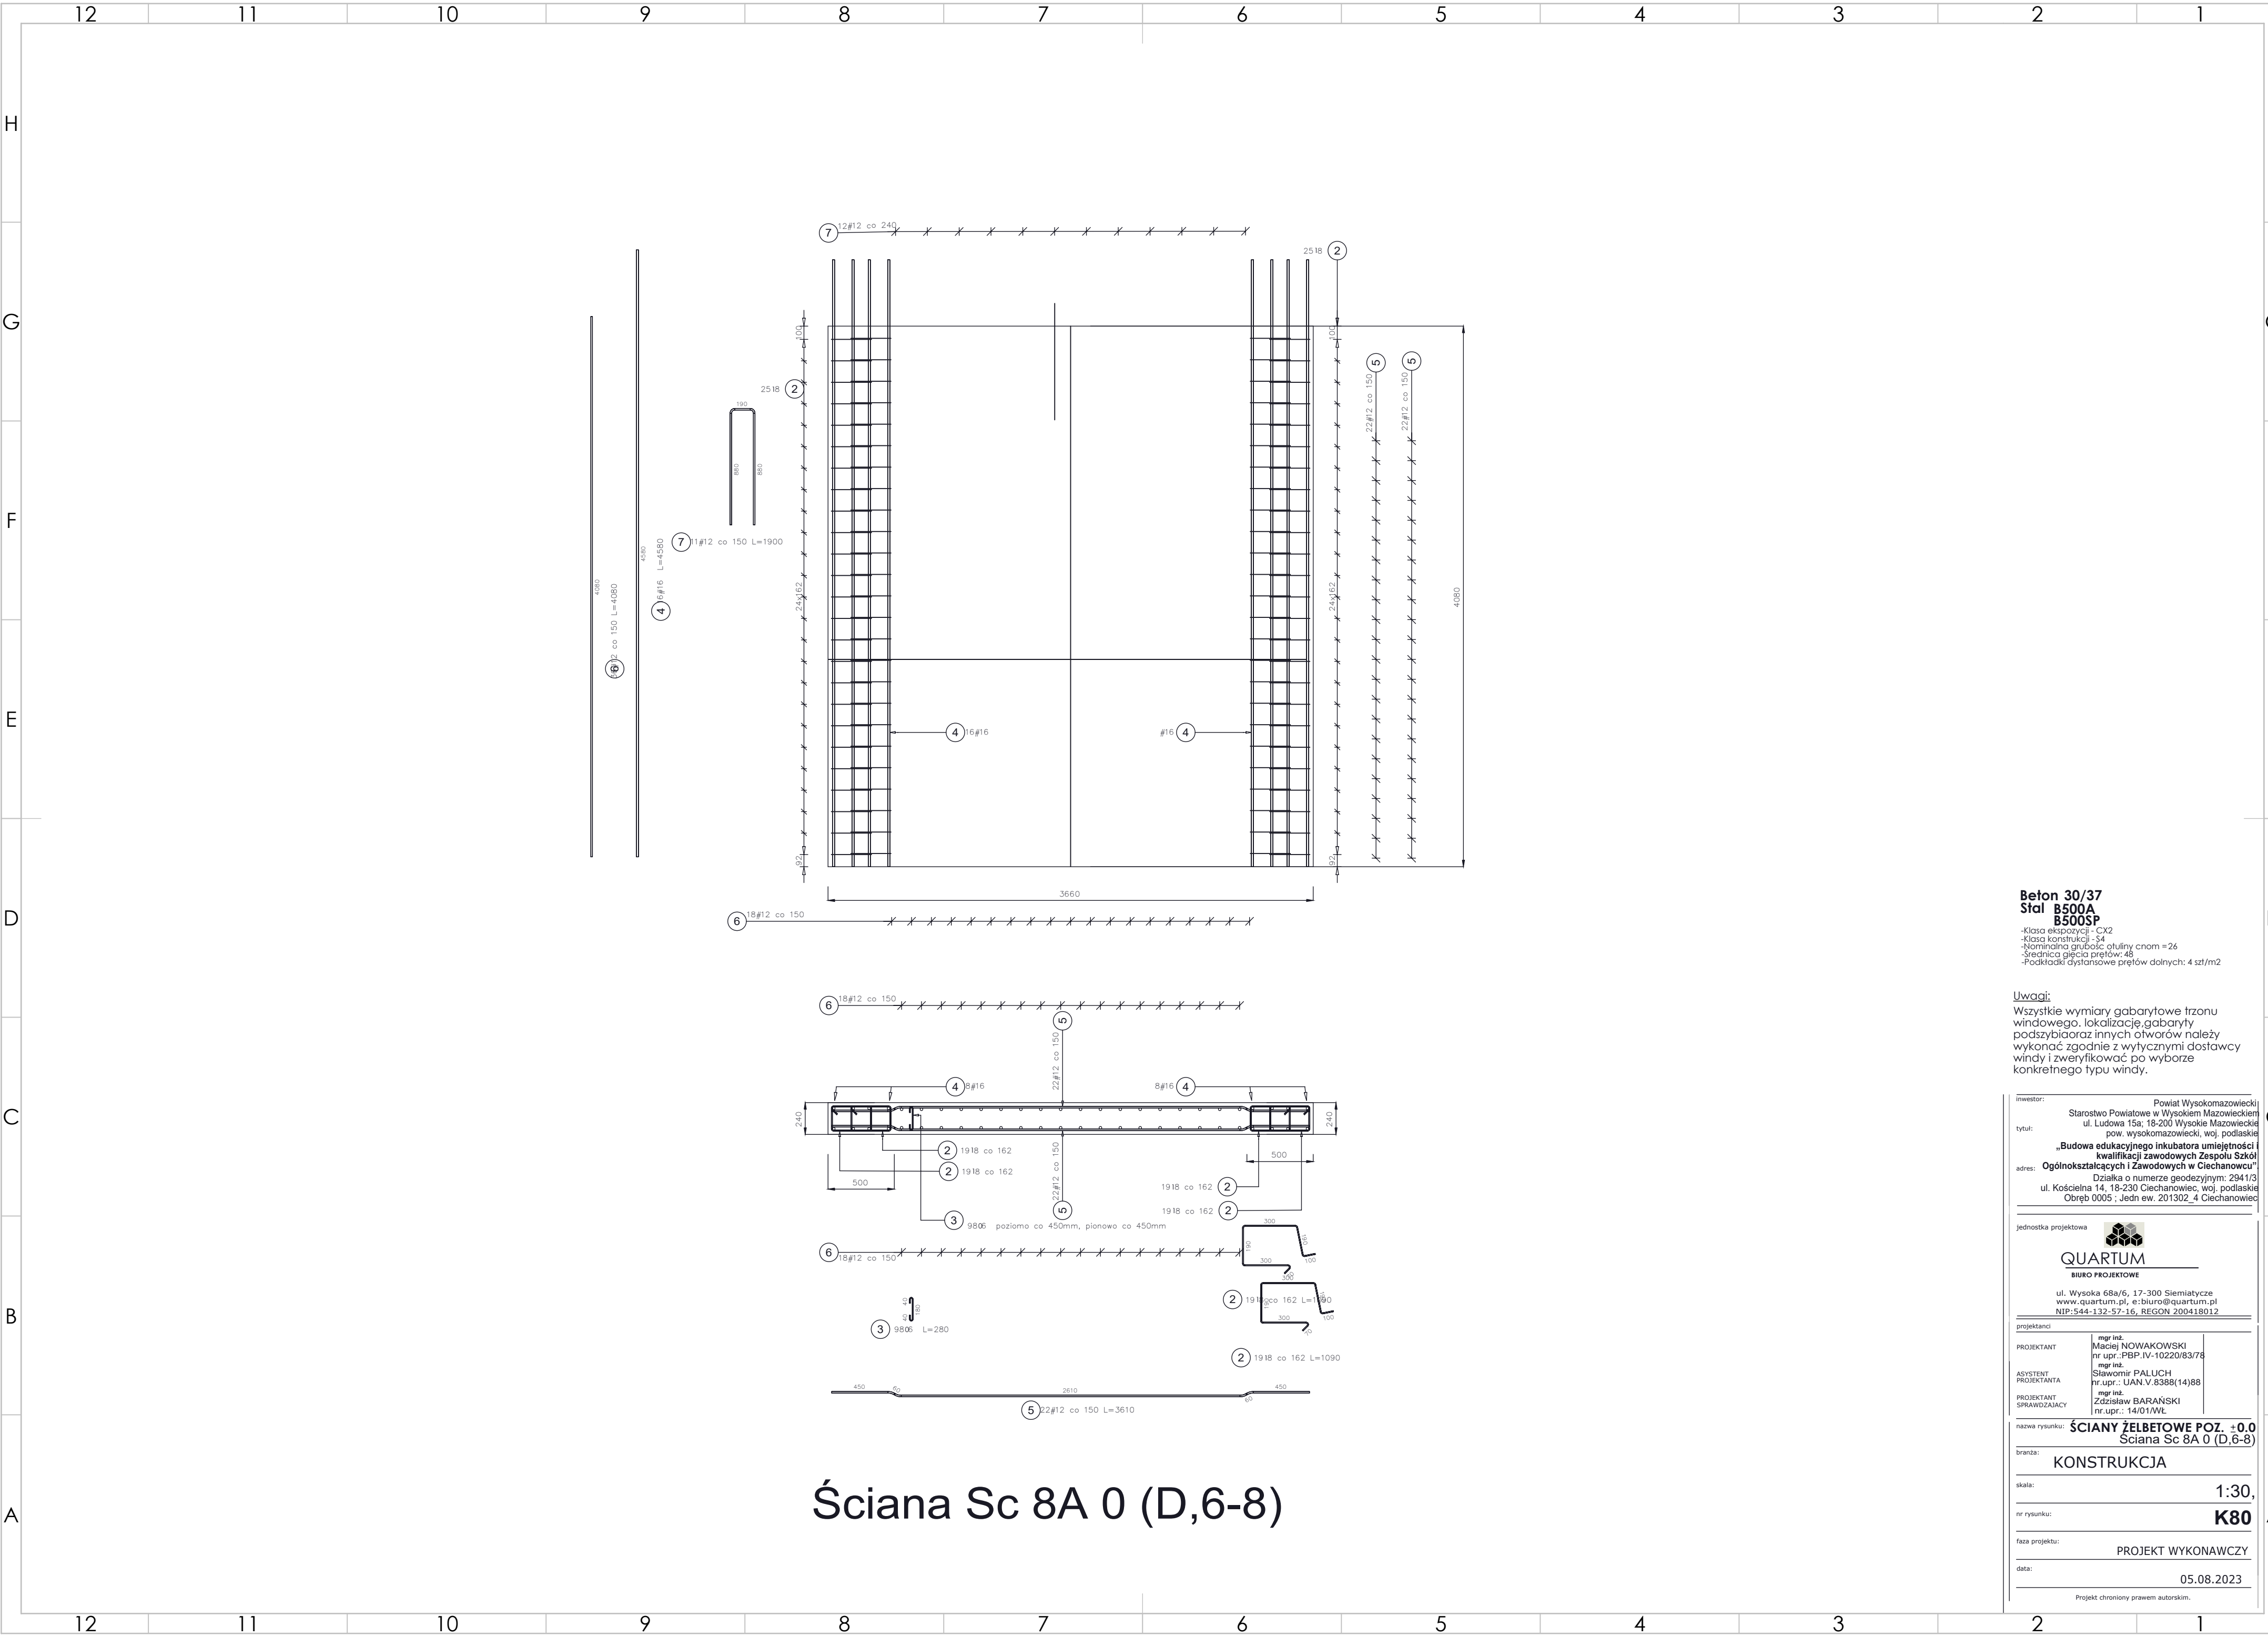

Beton 30/37
Stal B500A
B500SP

- Klasa ekspozycji - CX2
- Klasa konstrukcji - S4
- Nomininalna grubość otuliny cnom = 26
- Średnica gęsto prętów: 48
- Podkładki dystansowe prętów dolnych: 4 szt/m2

Uwagi:
Wszystkie wymiary gabarytowe trzonu
windowego, lokalizację, gabaryty
podszylb oraz innych otworów należy
wykonać zgodnie z wytycznymi dostawcy
windy i zweryfikować po wyborze
konkretnego typu windy.

inwestor: Powiat Wysokomazowiecki
Starostwo Powiatowe w Wysokiem Mazowieckiem
tytuł: ul. Ludowa 15a; 18-200 Wysokie Mazowieckie
pow. wysokomazowiecki, woj. podlaskie
„Budowa edukacyjnego inkubatora umiejętności i
kwalifikacji zawodowych Zespołu Szkół
Ogólnokształcących i Zawodowych w Ciechanowcu”
adres: Działka o numerze geodezyjnym: 2941/3
ul. Kościelna 14, 18-230 Ciechanowiec, woj. podlaskie
Obręb 0005 ; Jedn ew. 201302_4 Ciechanowiec

jednostka projektowa
QUARTUM
BIURO PROJEKTOWE

ul. Wysoka 68a/6, 17-300 Siemiatycze
www.quartum.pl, e:biuro@quartum.pl
NIP:544-132-57-16, REGON 200418012

projektanci	mgr inż. Maciej NOWAKOWSKI nr upr.:PBP.IV-10220/83/78
PROJEKTANT	mgr inż. Sławomir PALUCH nr upr.: UAN.V.8388(14)88
ASYSTENT PROJEKTANTA	mgr inż. Zdzisław BARAŃSKI nr upr.: 14/01/WL
PROJEKTANT SPRAWDZAJĄCY	

nazwa rysunku: **SCIANY ŻELBETOWE POZ. ±0.0**
Ściana Sc 8A 0 (D,6-8)

branża: **KONSTRUKCJA**

skala: **1:30,**


nr rysunku: **K80**

faza projektu: **PROJEKT WYKONAWCZY**

data: **05.08.2023**

Projekt chroniony prawem autorskim.

Ściana Sc 8A 0 (D,6-8)

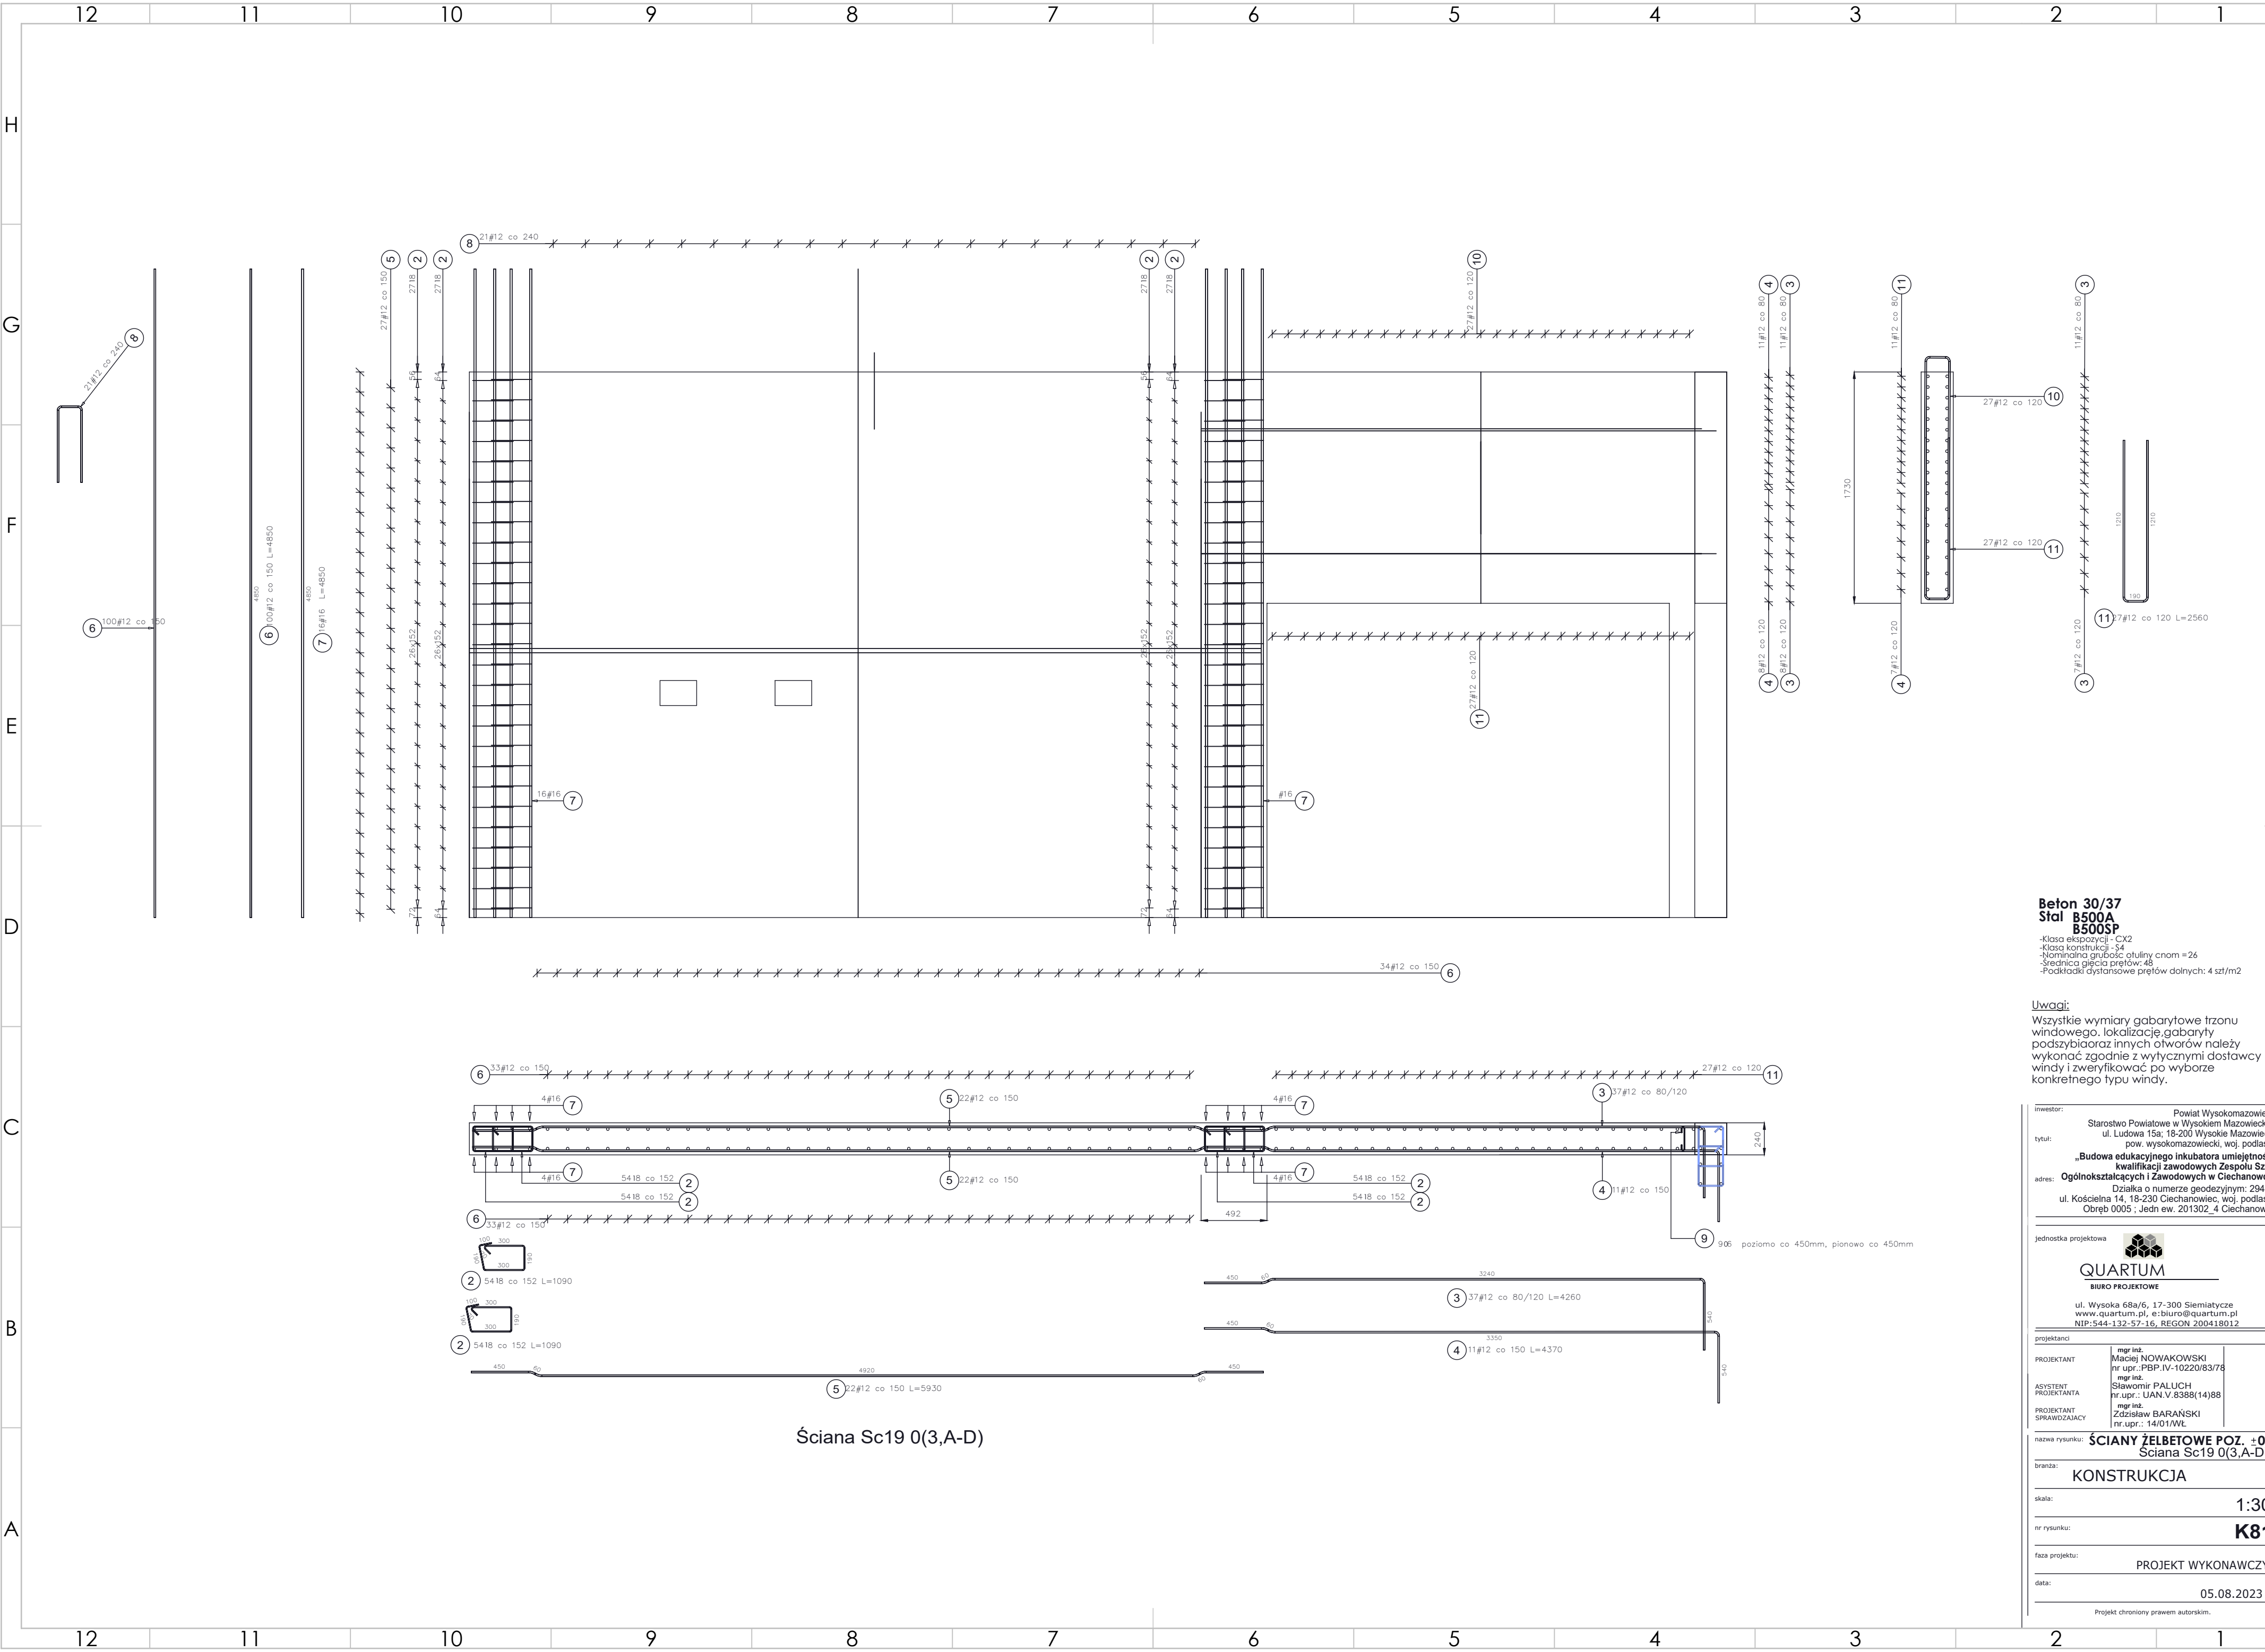

Beton 30/37
Stal B500A
B500SP

- Klasa ekspozycji - CX2
- Klasa konstrukcji - S4
- Nomininalna grubość otuliny cncm = 26
- Średnica gębia prętów: 48
- Podkładki dystansowe prętów dolnych: 4 szt/m2

Uwagi:
Wszystkie wymiary gabarytowe trzonu
windowego, lokalizację gabaryty
podszybia oraz innych otworów należy
wykonać zgodnie z wytycznymi dostawcy
windy i zweryfikować po wyborze
konkretnego typu windy.

inwestor: Powiat Wysokomazowiecki
Starostwo Powiatowe w Wysokiem Mazowieckiem
ul. Ludowa 15a; 16-200 Wysokie Mazowieckie
pow. wysokomazowiecki, woj. podlaskie
tytuł: „Budowa edukacyjnego inkubatora umiejętności i
kwalifikacji zawodowych Zespołu Szkół
Ogólnokształcących i Zawodowych w Ciechanowcu”
adres: Działka o numerze geodezyjnym: 2941/3
ul. Kościelna 14, 18-230 Ciechanowiec, woj. podlaskie
Obręb 0005 ; Jedn ew. 201302_4 Ciechanowiec

jednostka projektowa
QUARTUM
BIURO PROJEKTOWE
ul. Wysoka 68a/6, 17-300 Siemiatycze
www.quartum.pl, e:biuro@quartum.pl
NIP:544-132-57-16, REGON 200418012

projektanci
PROJEKTANT mgr inż. Maciej NOWAKOWSKI
nr upr.:PBP.IV-10220/83/78
ASYSTENT mgr inż. Sławomir PALUCH
PROJEKTANTA nr upr.: UAN.V.8388(14)88
PROJEKTANT mgr inż. Zdzisław BARAŃSKI
SPRAWDZAJACY nr upr.: 14/01/WL

nazwa rysunku: **SCIANY ŻELBETOWE POZ. ±0.0**
Ściana Sc19 0(3,A-D)

branża: **KONSTRUKCJA**


skala: **1:30,**

nr rysunku: **K81**

faza projektu: **PROJEKT WYKONAWCZY**

data: **05.08.2023**

Projekt chroniony prawem autorskim.

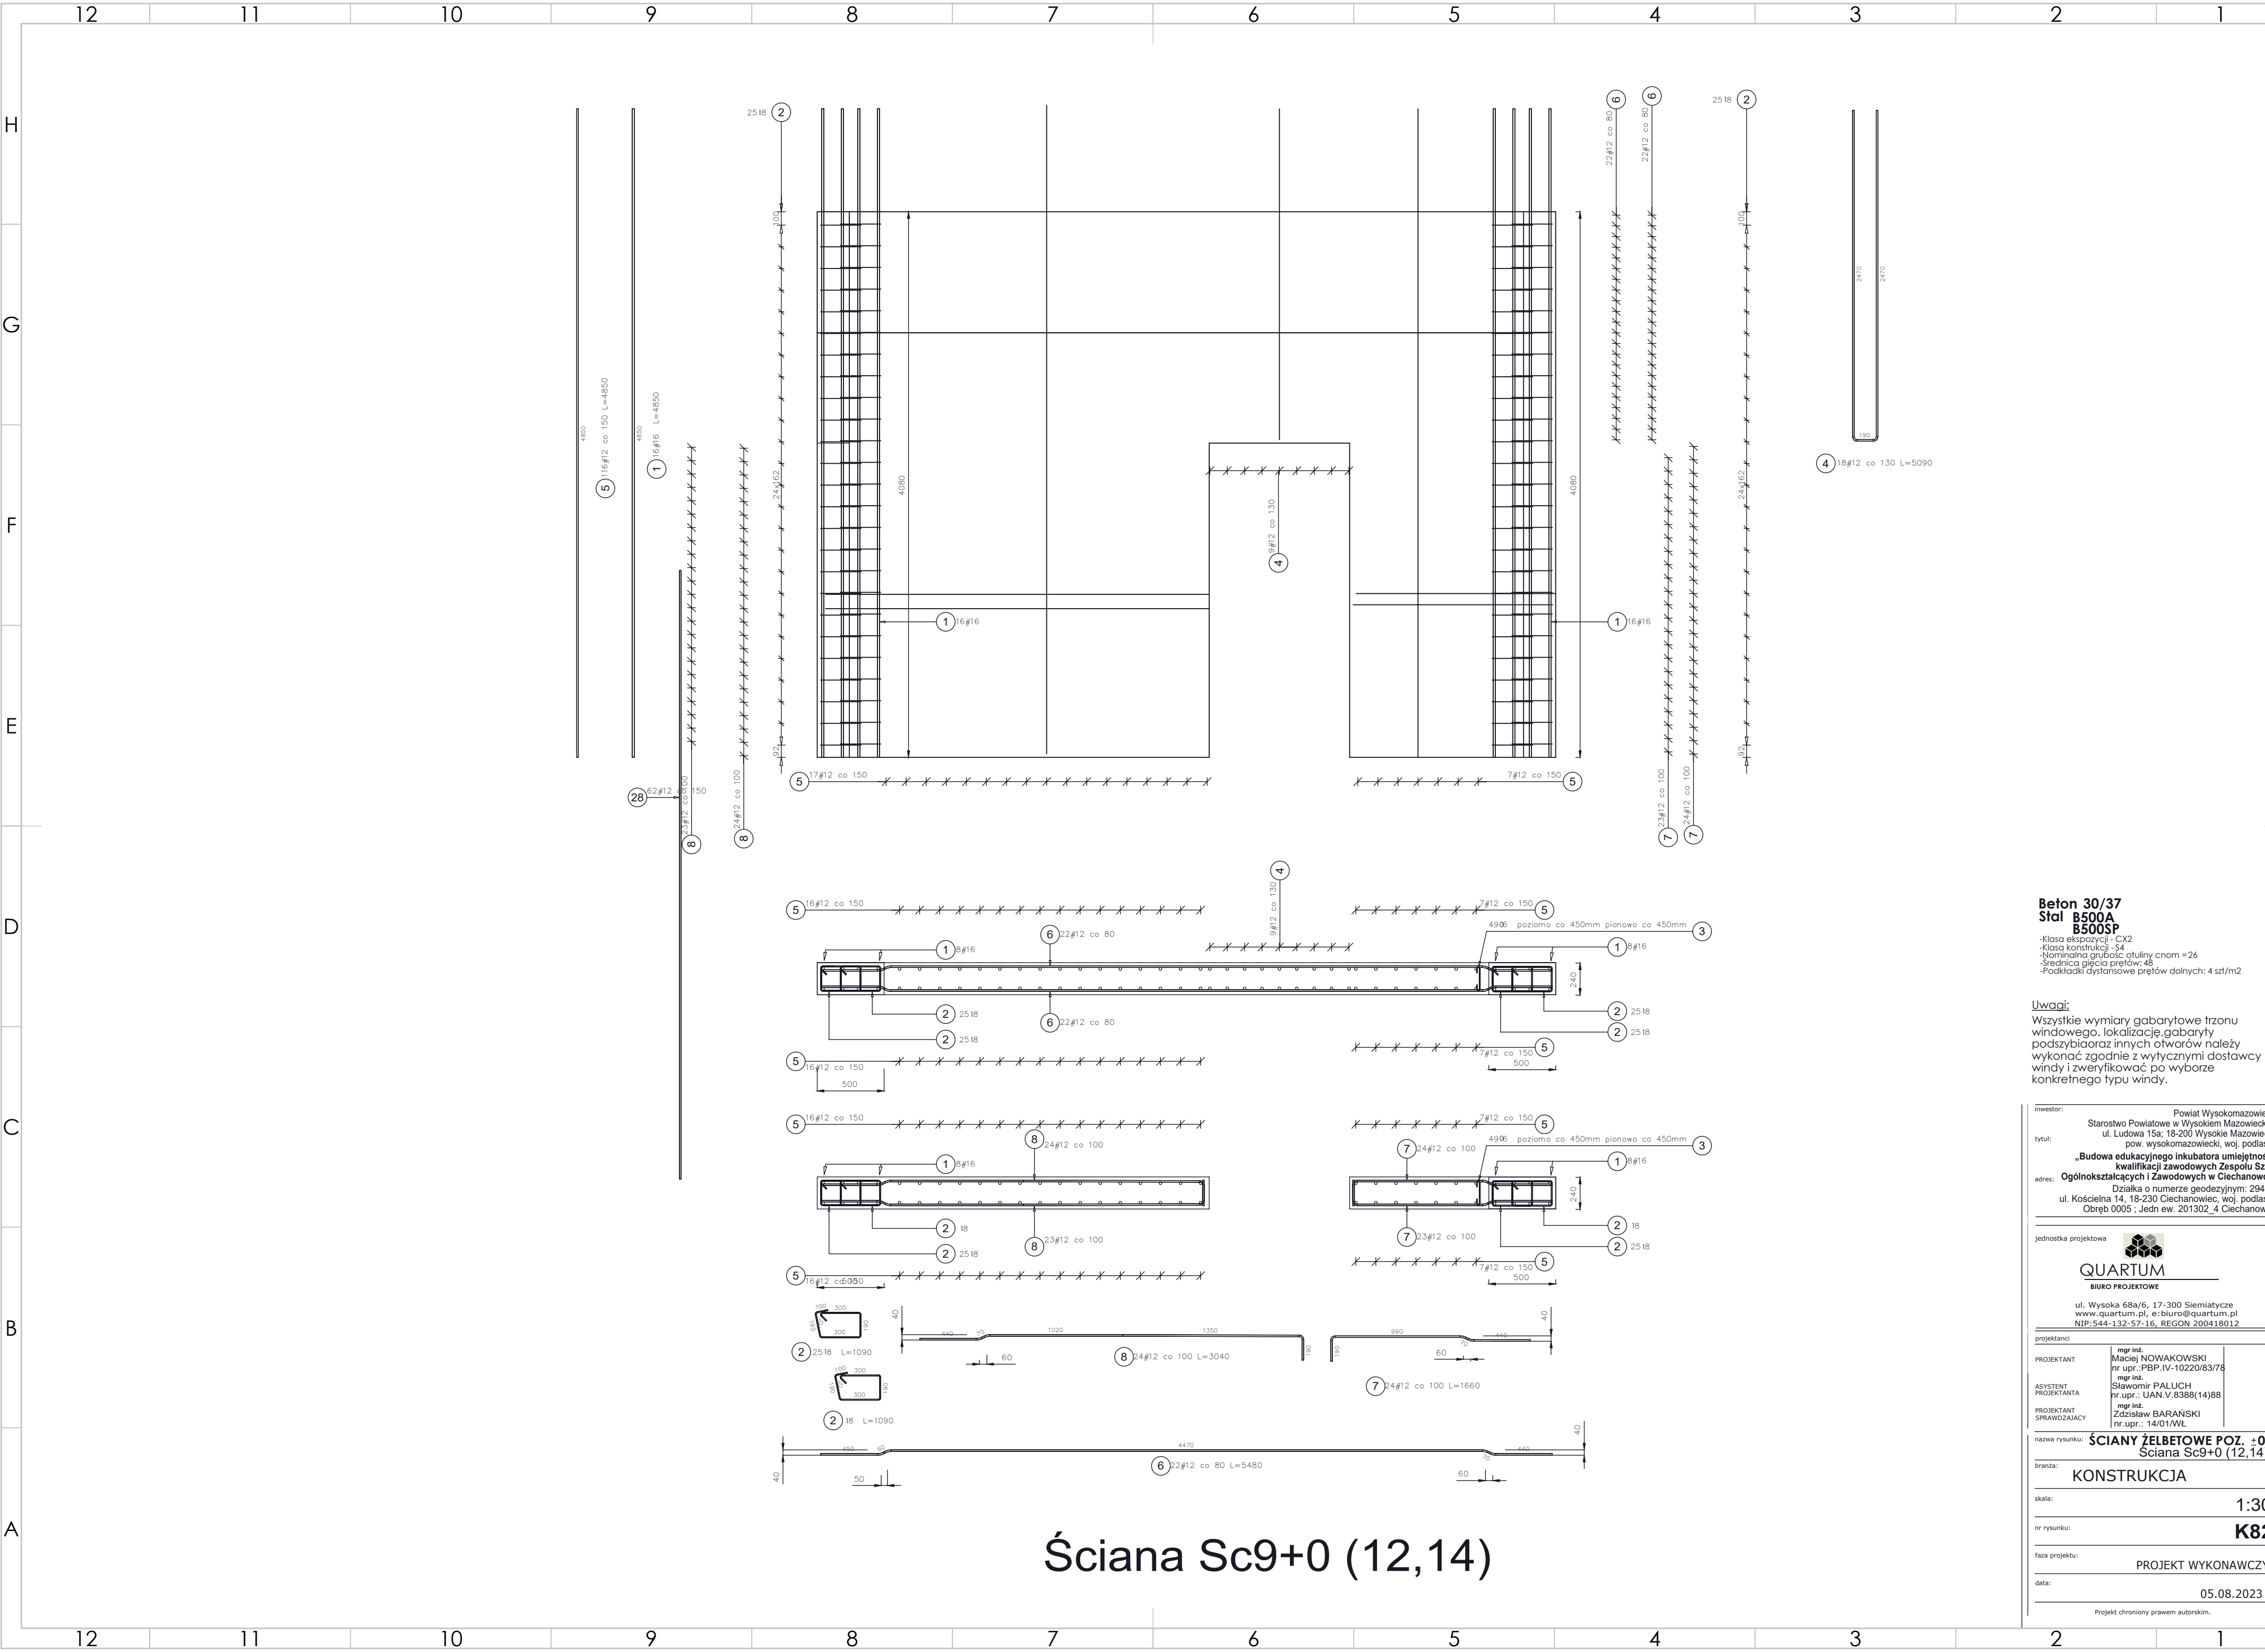

Ściana Sc9+0 (12,14)

Beton 30/37
Stal B500A
B500SP
-Klasa ekspozycji - CX2
-Klasa konstrukcji - S4
-Nomininalna grubość otuliny cncm = 26
-Średnica gęstości prętów: 48
-Podkładki dystansowe prętów dolnych: 4 szt/m2

Uwagi:
Wszystkie wymiary gabarytowe trzonu
windowego, lokalizację gabarytów
podszylbiaraz innych otworów należy
wykonać zgodnie z wytycznymi dostawcy
windy i zweryfikować po wyborze
konkretnego typu windy.

inwestor: Powiat Wysokomazowiecki
Starostwo Powiatowe w Wysokim Mazowieckiem
ul. Ludowa 15a; 18-200 Wysokie Mazowieckie
pow. wysokomazowiecki, woj. podlaskie
tytuł: „Budowa edukacyjnego inkubatora umiejętności i
kwalifikacji zawodowych Zespołu Szkół
Ogólnokształcących i Zawodowych w Ciechanowcu”
adres: Działka o numerze geodezyjnym: 2941/3
ul. Kościelna 14, 18-230 Ciechanowiec, woj. podlaskie
Obręb 0005 ; Jedn ew. 201302_4 Ciechanowiec

jednostka projektowa
QUARTUM
BIURO PROJEKTOWE
ul. Wysoka 68a/6, 17-300 Siemiatycze
www.quartum.pl, e:biuro@quartum.pl
NIP:544-132-57-16, REGON 200418012

projektanci
mgr inż. Maciej NOWAKOWSKI
nr upr.: PBP.IV.10220/83/78
mgr inż. Sławomir PALUCH
nr upr.: UAN.V.8388(14)88
mgr inż. Zdzisław BARAŃSKI
nr upr.: 14/01/WŁ
mgr inż. Zdzisław BARAŃSKI
nr upr.: 14/01/WŁ

nazwa rysunku: **SCIANY ŻELBETOWE POZ. ±0.0**
Ściana Sc9+0 (12,14)

branża: **KONSTRUKCJA**


skala: **1:30,**

nr rysunku: **K82**

faza projektu: **PROJEKT WYKONAWCZY**

data: **05.08.2023**

Projekt chroniony prawem autorskim.

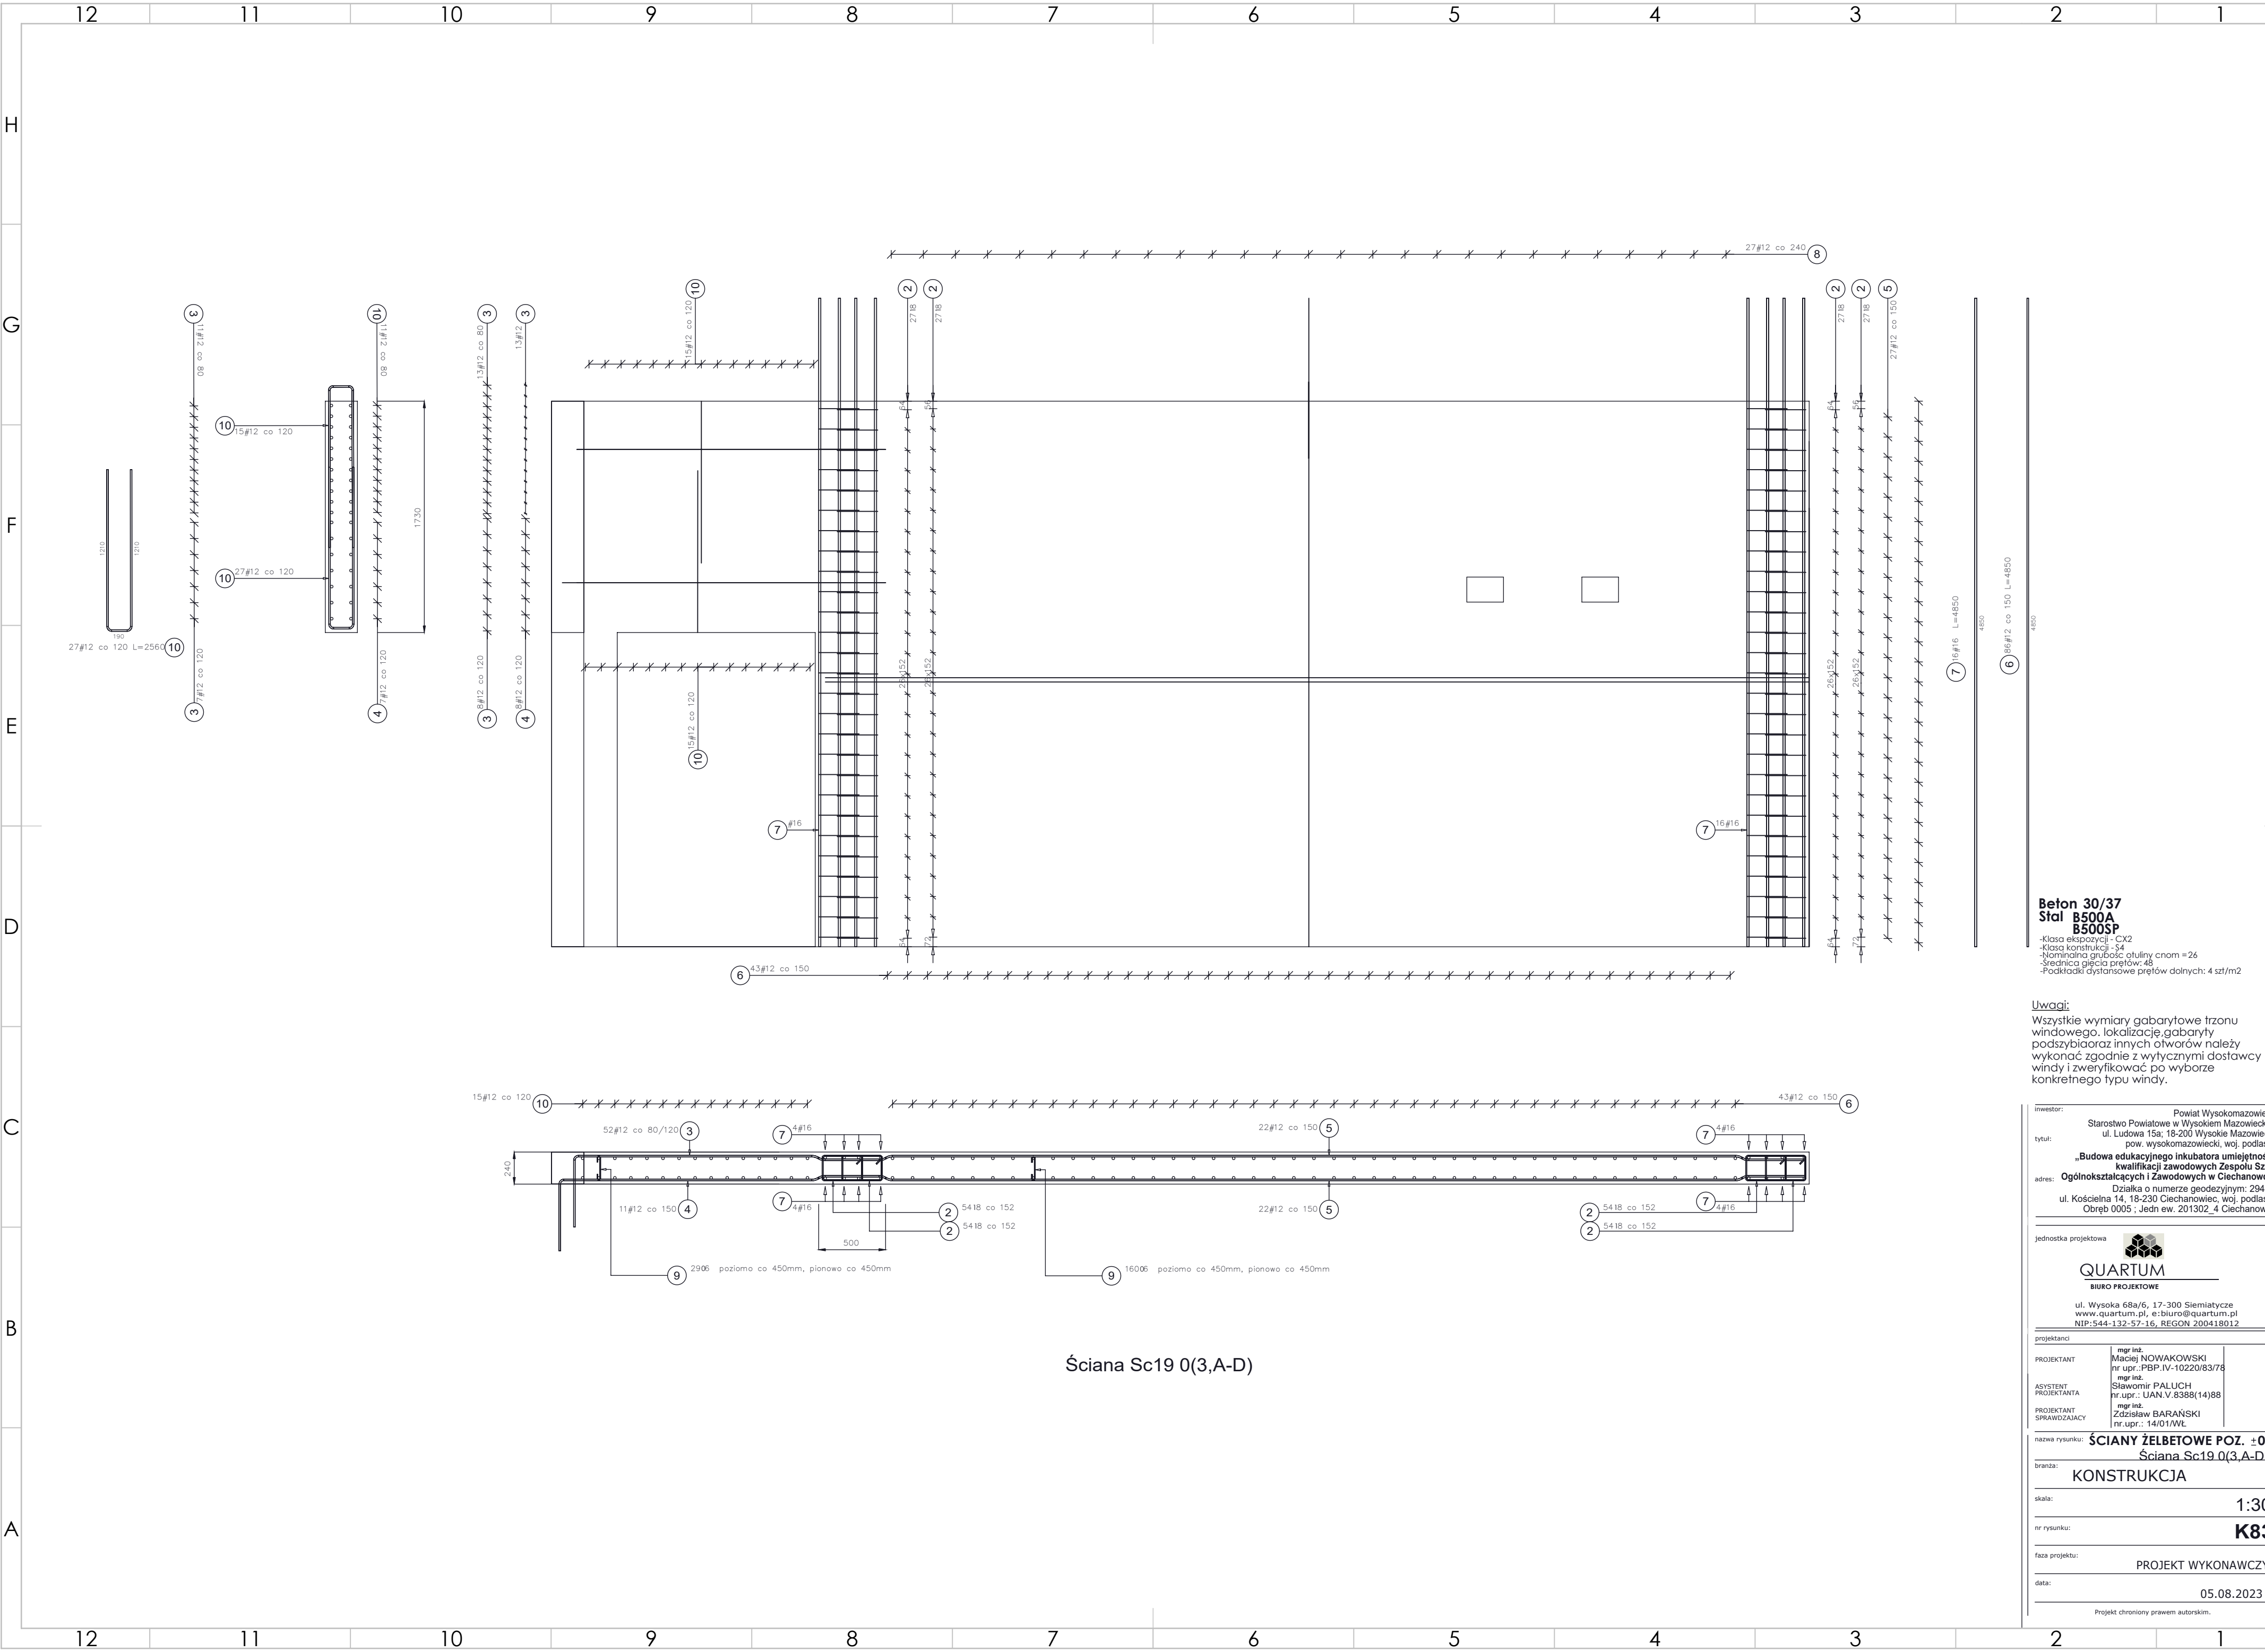

Beton 30/37
Stal B500A
B500SP

- Klasa ekspozycji - CX2
- Klasa konstrukcji - S4
- Nominalna grubość otuliny cnm = 26
- Średnica gęstości prętów: 48
- Podkładki dystansowe prętów dolnych: 4 szt/m2

Uwagi:
Wszystkie wymiary gabarytowe trzonu
windowego, lokalizację gabarytów
podszyszbiaroz innych otworów należy
wykonać zgodnie z wytycznymi dostawcy
windy i zweryfikować po wyborze
konkretnego typu windy.


inwestor: Powiat Wysokomazowiecki
Starostwo Powiatowe w Wysokim Mazowieckiem
tytuł: ul. Ludowa 15a; 16-200 Wysokie Mazowieckie
pow. wysokomazowiecki, woj. podlaskie
„Budowa edukacyjnego inkubatora umiejętności i
kwalifikacji zawodowych Zespołu Szkół
Ogólnokształcących i Zawodowych w Ciechanowcu”
adres: Działka o numerze geodezyjnym: 2941/3
ul. Kościelna 14, 18-230 Ciechanowiec, woj. podlaskie
Obręb 0005 ; Jedn ew. 201302_4 Ciechanowiec

jednostka projektowa
QUARTUM
BIURO PROJEKTOWE
ul. Wysoka 68a/6, 17-300 Siemiatycze
www.quartum.pl, e:biuro@quartum.pl
NIP:544-132-57-16, REGON 200418012

projektanci
PROJEKTANT mgr inż. Maciej NOWAKOWSKI
nr upr.: PBP.IV-10220/83/78
ASYSTENT PROJEKTANTA mgr inż. Sławomir PALUCH
nr upr.: UAN.V.8388(14)88
PROJEKTANT mgr inż. Zdzisław BARAŃSKI
nr upr.: 14/01/WL
SPRAWDZAJĄCY

nazwa rysunku: **SCIANY ŻELBETOWE POZ. ±0.0**
Ściana Sc19.0(3.A-D)
branża: **KONSTRUKCJA**
skala: **1:30,**
nr rysunku: **K83**
faza projektu: **PROJEKT WYKONAWCZY**
data: **05.08.2023**

Projekt chroniony prawem autorskim.

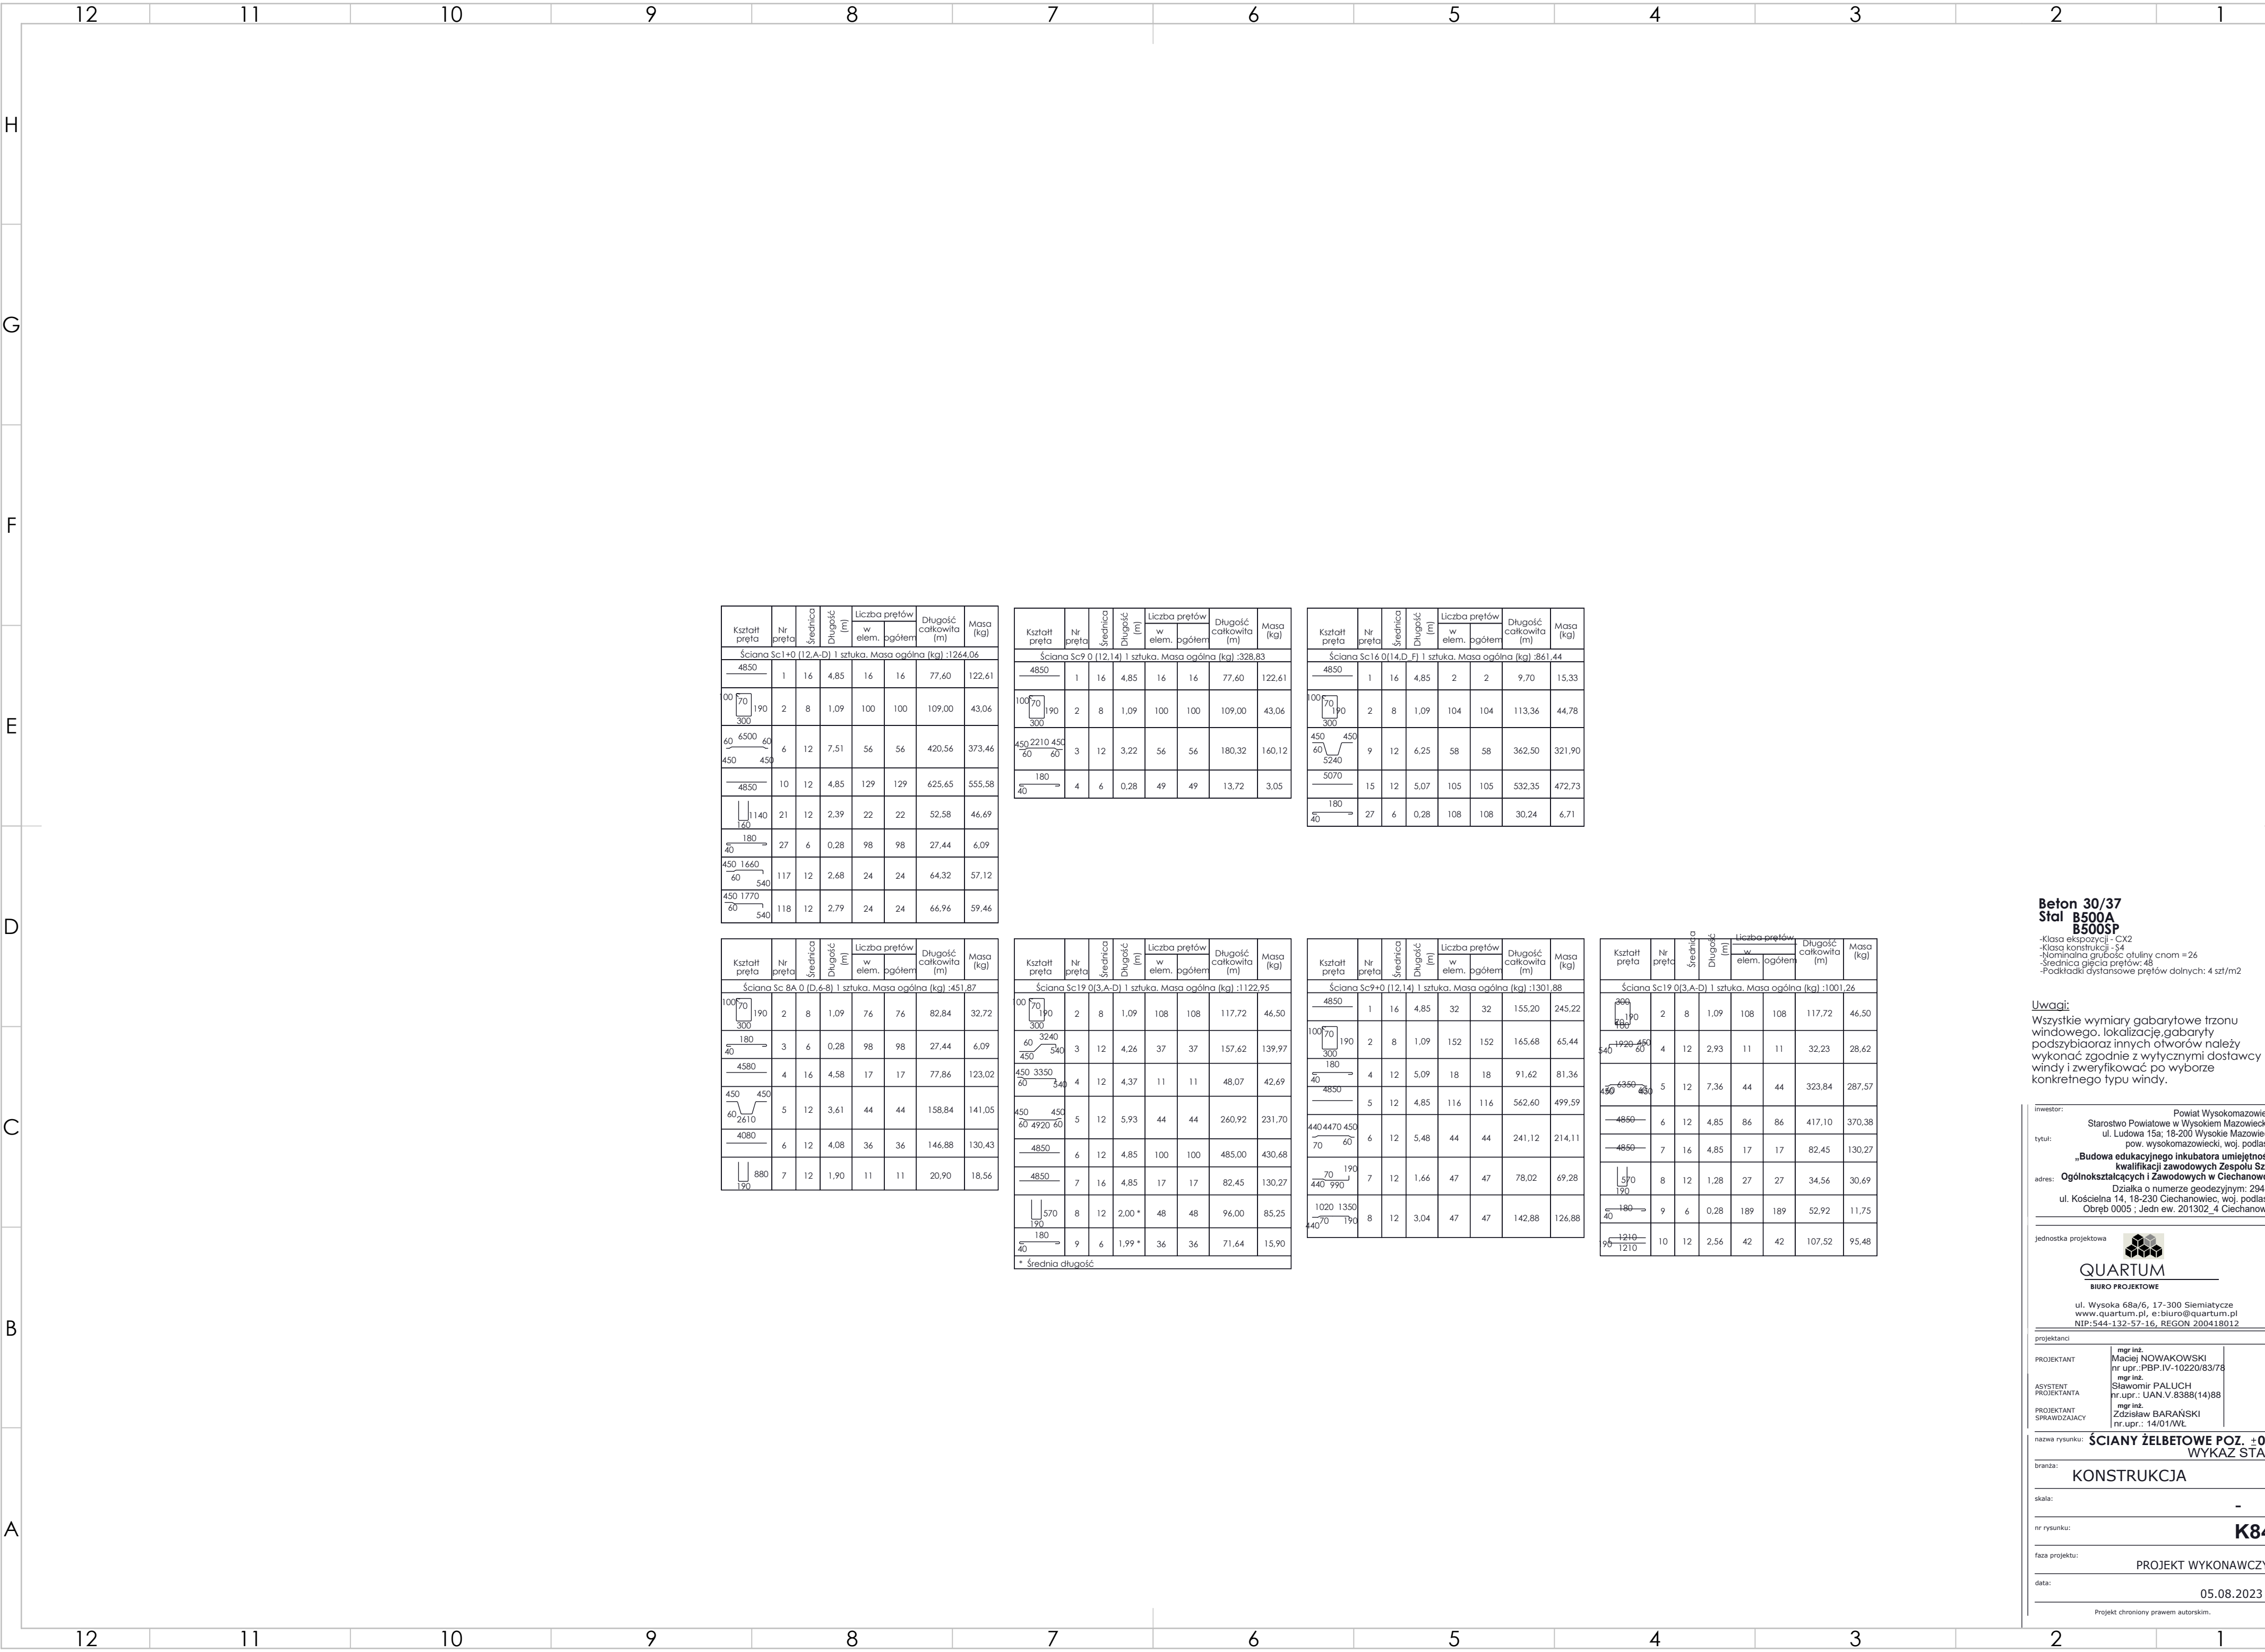

Beton 30/37
Stal B500A
B500SP
-Klasa ekspozycji - CX2
-Klasa konstrukcji - S4
-Nominalna grubość otuliny cnom = 26
-Średnica gięta prętów: 48
-Podkładki dystansowe prętów dolnych: 4 szt/m2


Uwagi:
Wszystkie wymiary gabarytowe trzonu
windowego, lokalizację gabarytów
podszylbiaraz innych otworów należy
wykonać zgodnie z wytycznymi dostawcy
windy i zweryfikować po wyborze
konkretnego typu windy.

inwestor: Powiat Wysokomazowiecki
Starostwo Powiatowe w Wysokiem Mazowieckiem
ul. Ludowa 15a; 18-200 Wysokie Mazowieckie
pow. wysokomazowiecki, woj. podlaskie
tytuł: „Budowa edukacyjnego inkubatora umiejętności i
kwalifikacji zawodowych w Zespole Szkół
Ogólnokształcących i Zawodowych w Ciechanowcu”
adres: Działka o numerze geodezyjnym: 2941/3
ul. Kościelna 14, 18-230 Ciechanowiec, woj. podlaskie
Obręb 0005 ; Jedn ew. 201302_4 Ciechanowiec

jednostka projektowa
QUARTUM
BIURO PROJEKTOWE
ul. Wysoka 68a/6, 17-300 Siemiatycze
www.quartum.pl, e:biuro@quartum.pl
NIP:544-132-57-16, REGON 200418012

projektanci
PROJEKTANT mgr inż. Maciej NOWAKOWSKI
nr upr.:PBP.IV-10220/83/78
ASYSTENT mgr inż. Sławomir PALUCH
PROJEKTANTA nr upr.: UAN.V.8388(14)88
PROJEKTANT mgr inż. Zdzisław BARAŃSKI
SPRAWDZAJACY nr upr.: 14/01/WŁ

nazwa rysunku: **SCIANY ŻELBETOWE POZ. ±0.0**
WYKAZ STALI
branża: **KONSTRUKCJA**
skala: **-**
nr rysunku: **K84**
faza projektu: **PROJEKT WYKONAWCZY**
data: **05.08.2023**
Projekt chroniony prawem autorskim.

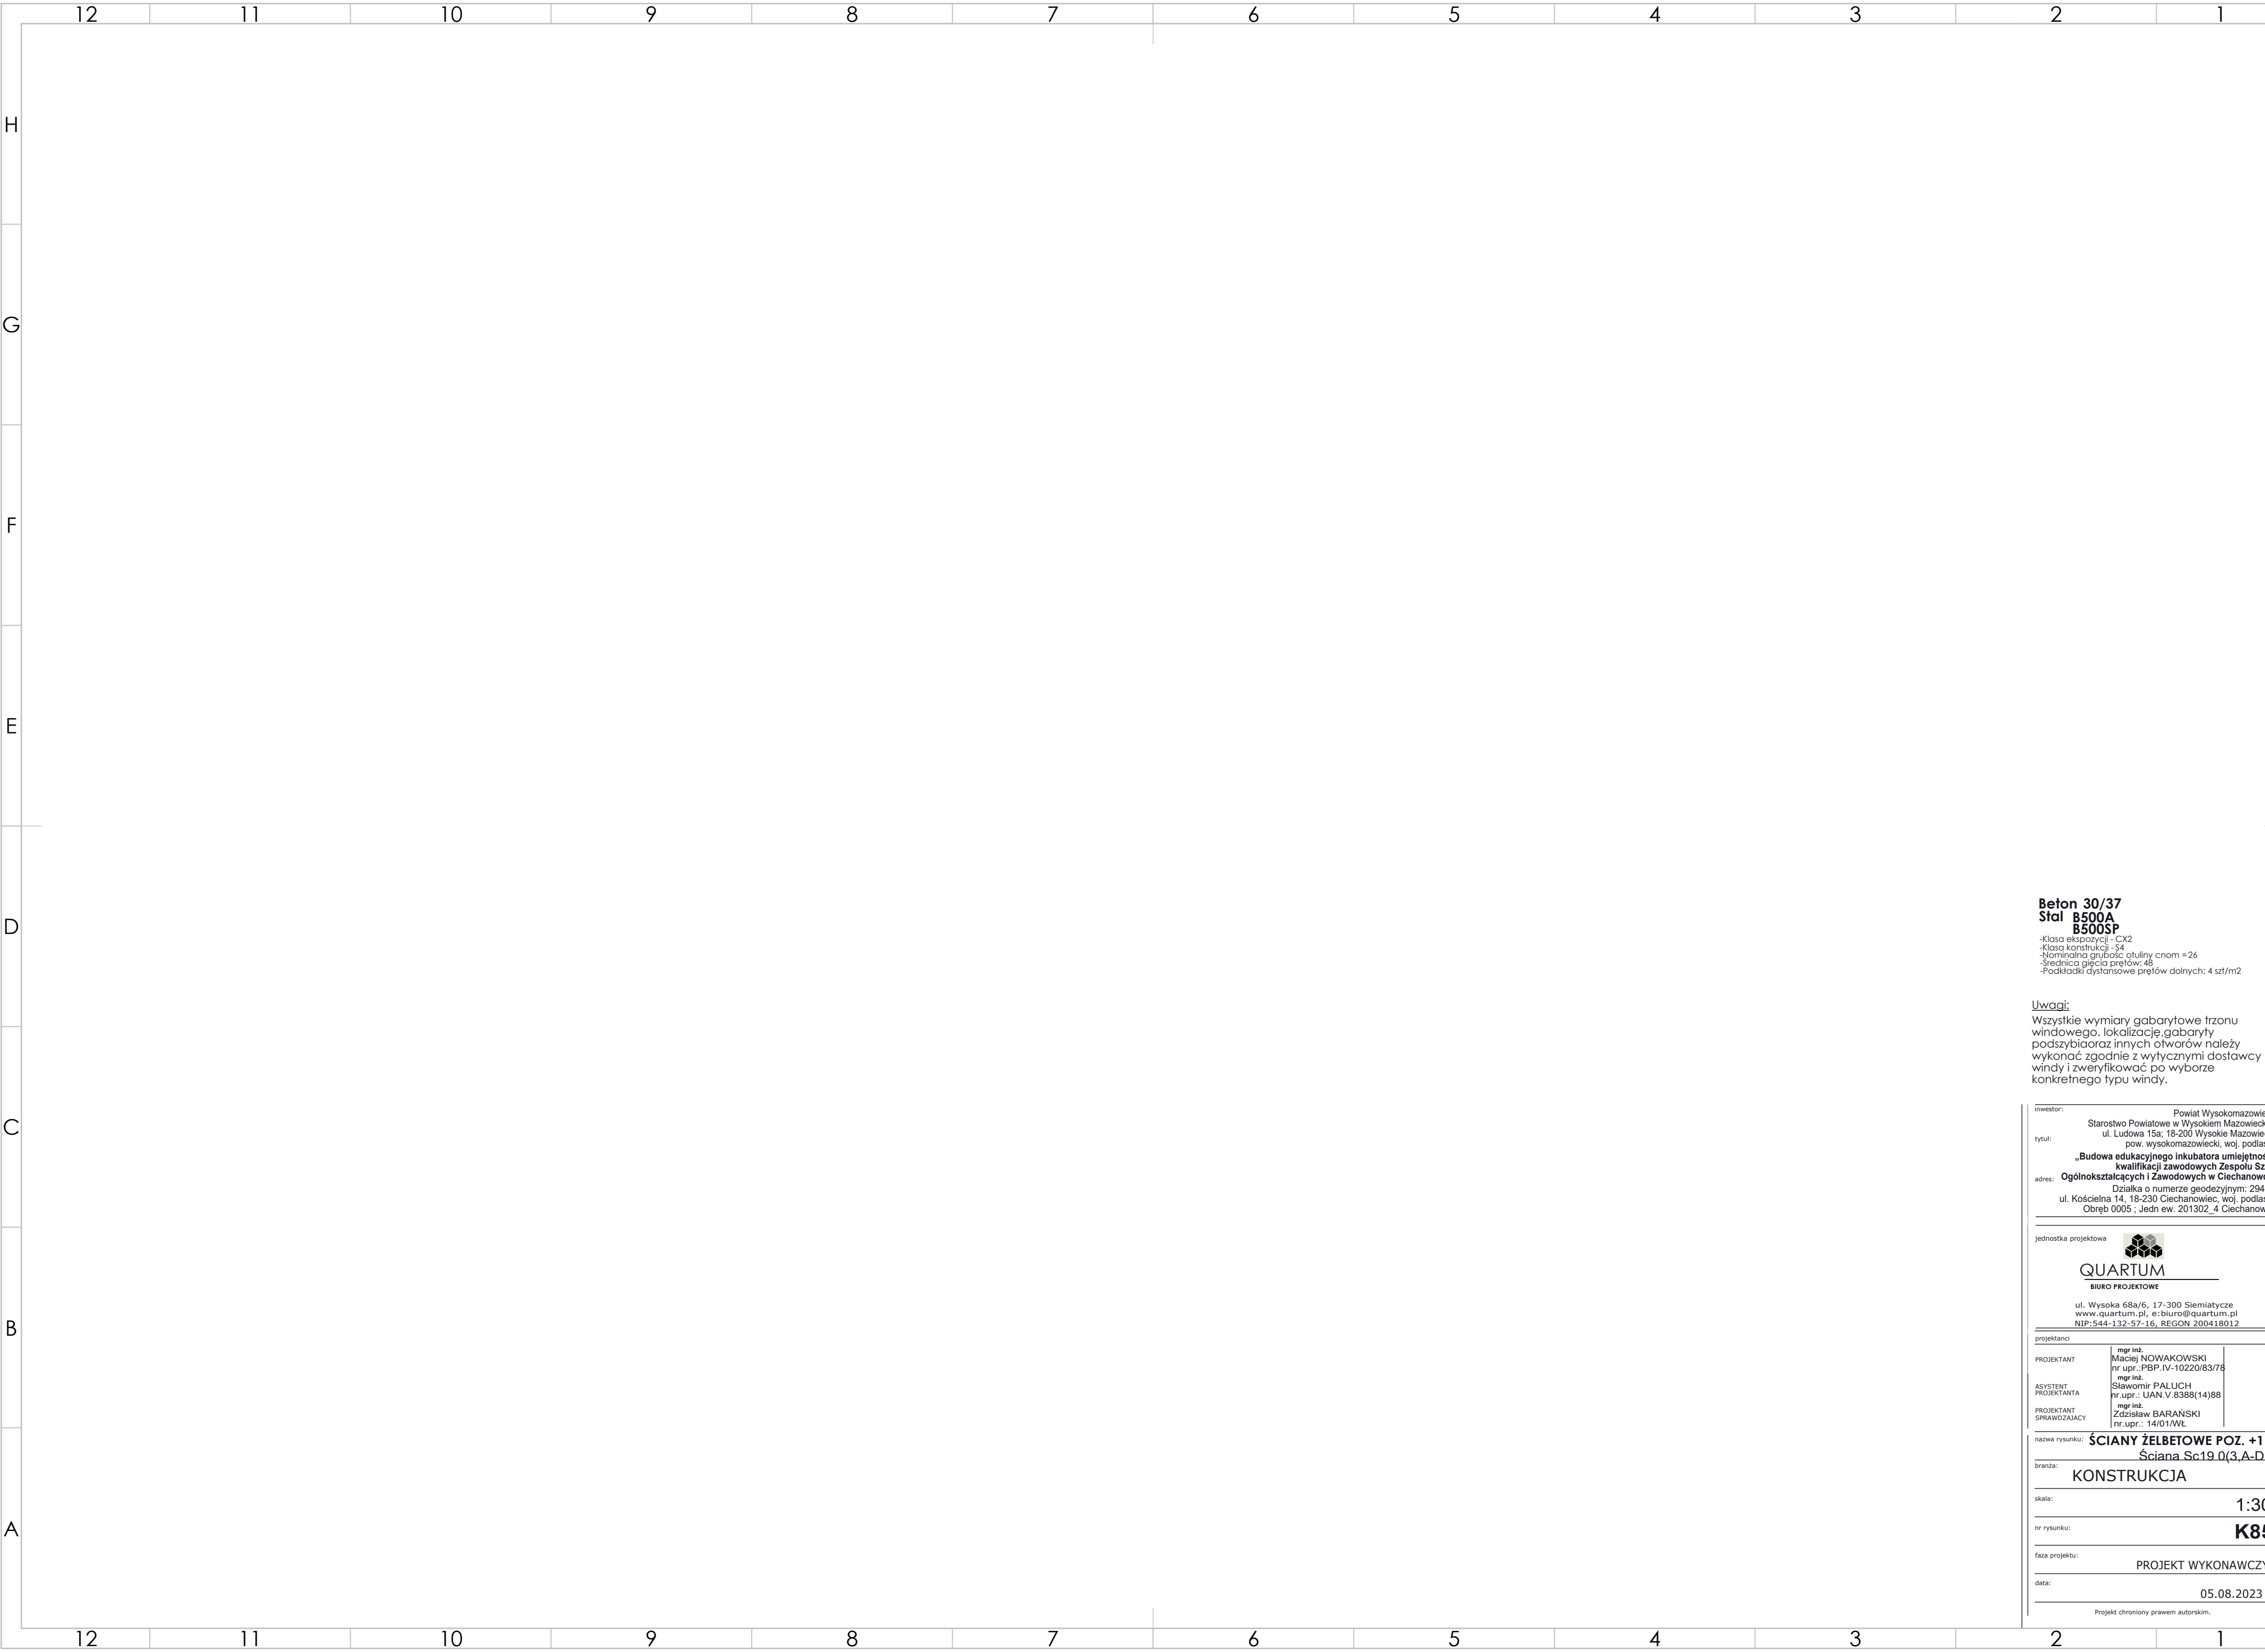

Beton 30/37
Stal B500A
B500SP
-Klasa ekspozycji - CX2
-Klasa konstrukcji - S4
-Nominalna grubość blachy cnom = 26
-Średnica gęsto prętów: 48
-Podkładki dystansowe prętów dolnych: 4 szt/m2

Uwagi:
Wszystkie wymiary gabarytowe trzonu
windowego, lokalizację,gabaryty
podszybia oraz innych otworów należy
wykonać zgodnie z wytycznymi dostawcy
windy i zweryfikować po wyborze
konkretnego typu windy.

inwestor: Powiat Wysokomazowiecki
Starostwo Powiatowe w Wysokiem Mazowieckiem
tytuł: ul. Ludowa 15a; 18-200 Wysokie Mazowieckie
pow. wysokomazowiecki, woj. podlaskie
„Budowa edukacyjnego inkubatora umiejętności i
kwalifikacji zawodowych w Zespole Szkół
adres: Ogólnokształcących i Zawodowych w Ciechanowcu”
Działka o numerze geodezyjnym: 2941/3
ul. Kościelna 14, 18-230 Ciechanowiec, woj. podlaskie
Obręb 0005 ; Jedn ew. 201302_4 Ciechanowiec

jednostka projektowa




QUARTUM
BIURO PROJEKTOWE

ul. Wysoka 68a/6, 17-300 Siemiatycze
www.quartum.pl, e:biuro@quartum.pl
NIP:544-132-57-16, REGON 200418012

projektanci	mgr inż. Maciej NOWAKOWSKI nr upr.:PBP.IV-10220/83/78
PROJEKTANT	mgr inż. Sławomir PALUCH nr.upr.: UAN.V.8388(14)88
ASYSTENT PROJEKTANTA	mgr inż. Zdzisław BARAŃSKI nr.upr.: 14/01/WL
PROJEKTANT SPRAWDZAJĄCY	

nazwa rysunku: **SCIANY ŻELBETOWE POZ. +1**
Ściana Sc19.0(3.A-D)
branża: **KONSTRUKCJA**
skala: **1:30,**
nr rysunku: **K85**
faza projektu: **PROJEKT WYKONAWCZY**
data: **05.08.2023**

Projekt chroniony prawem autorskim.

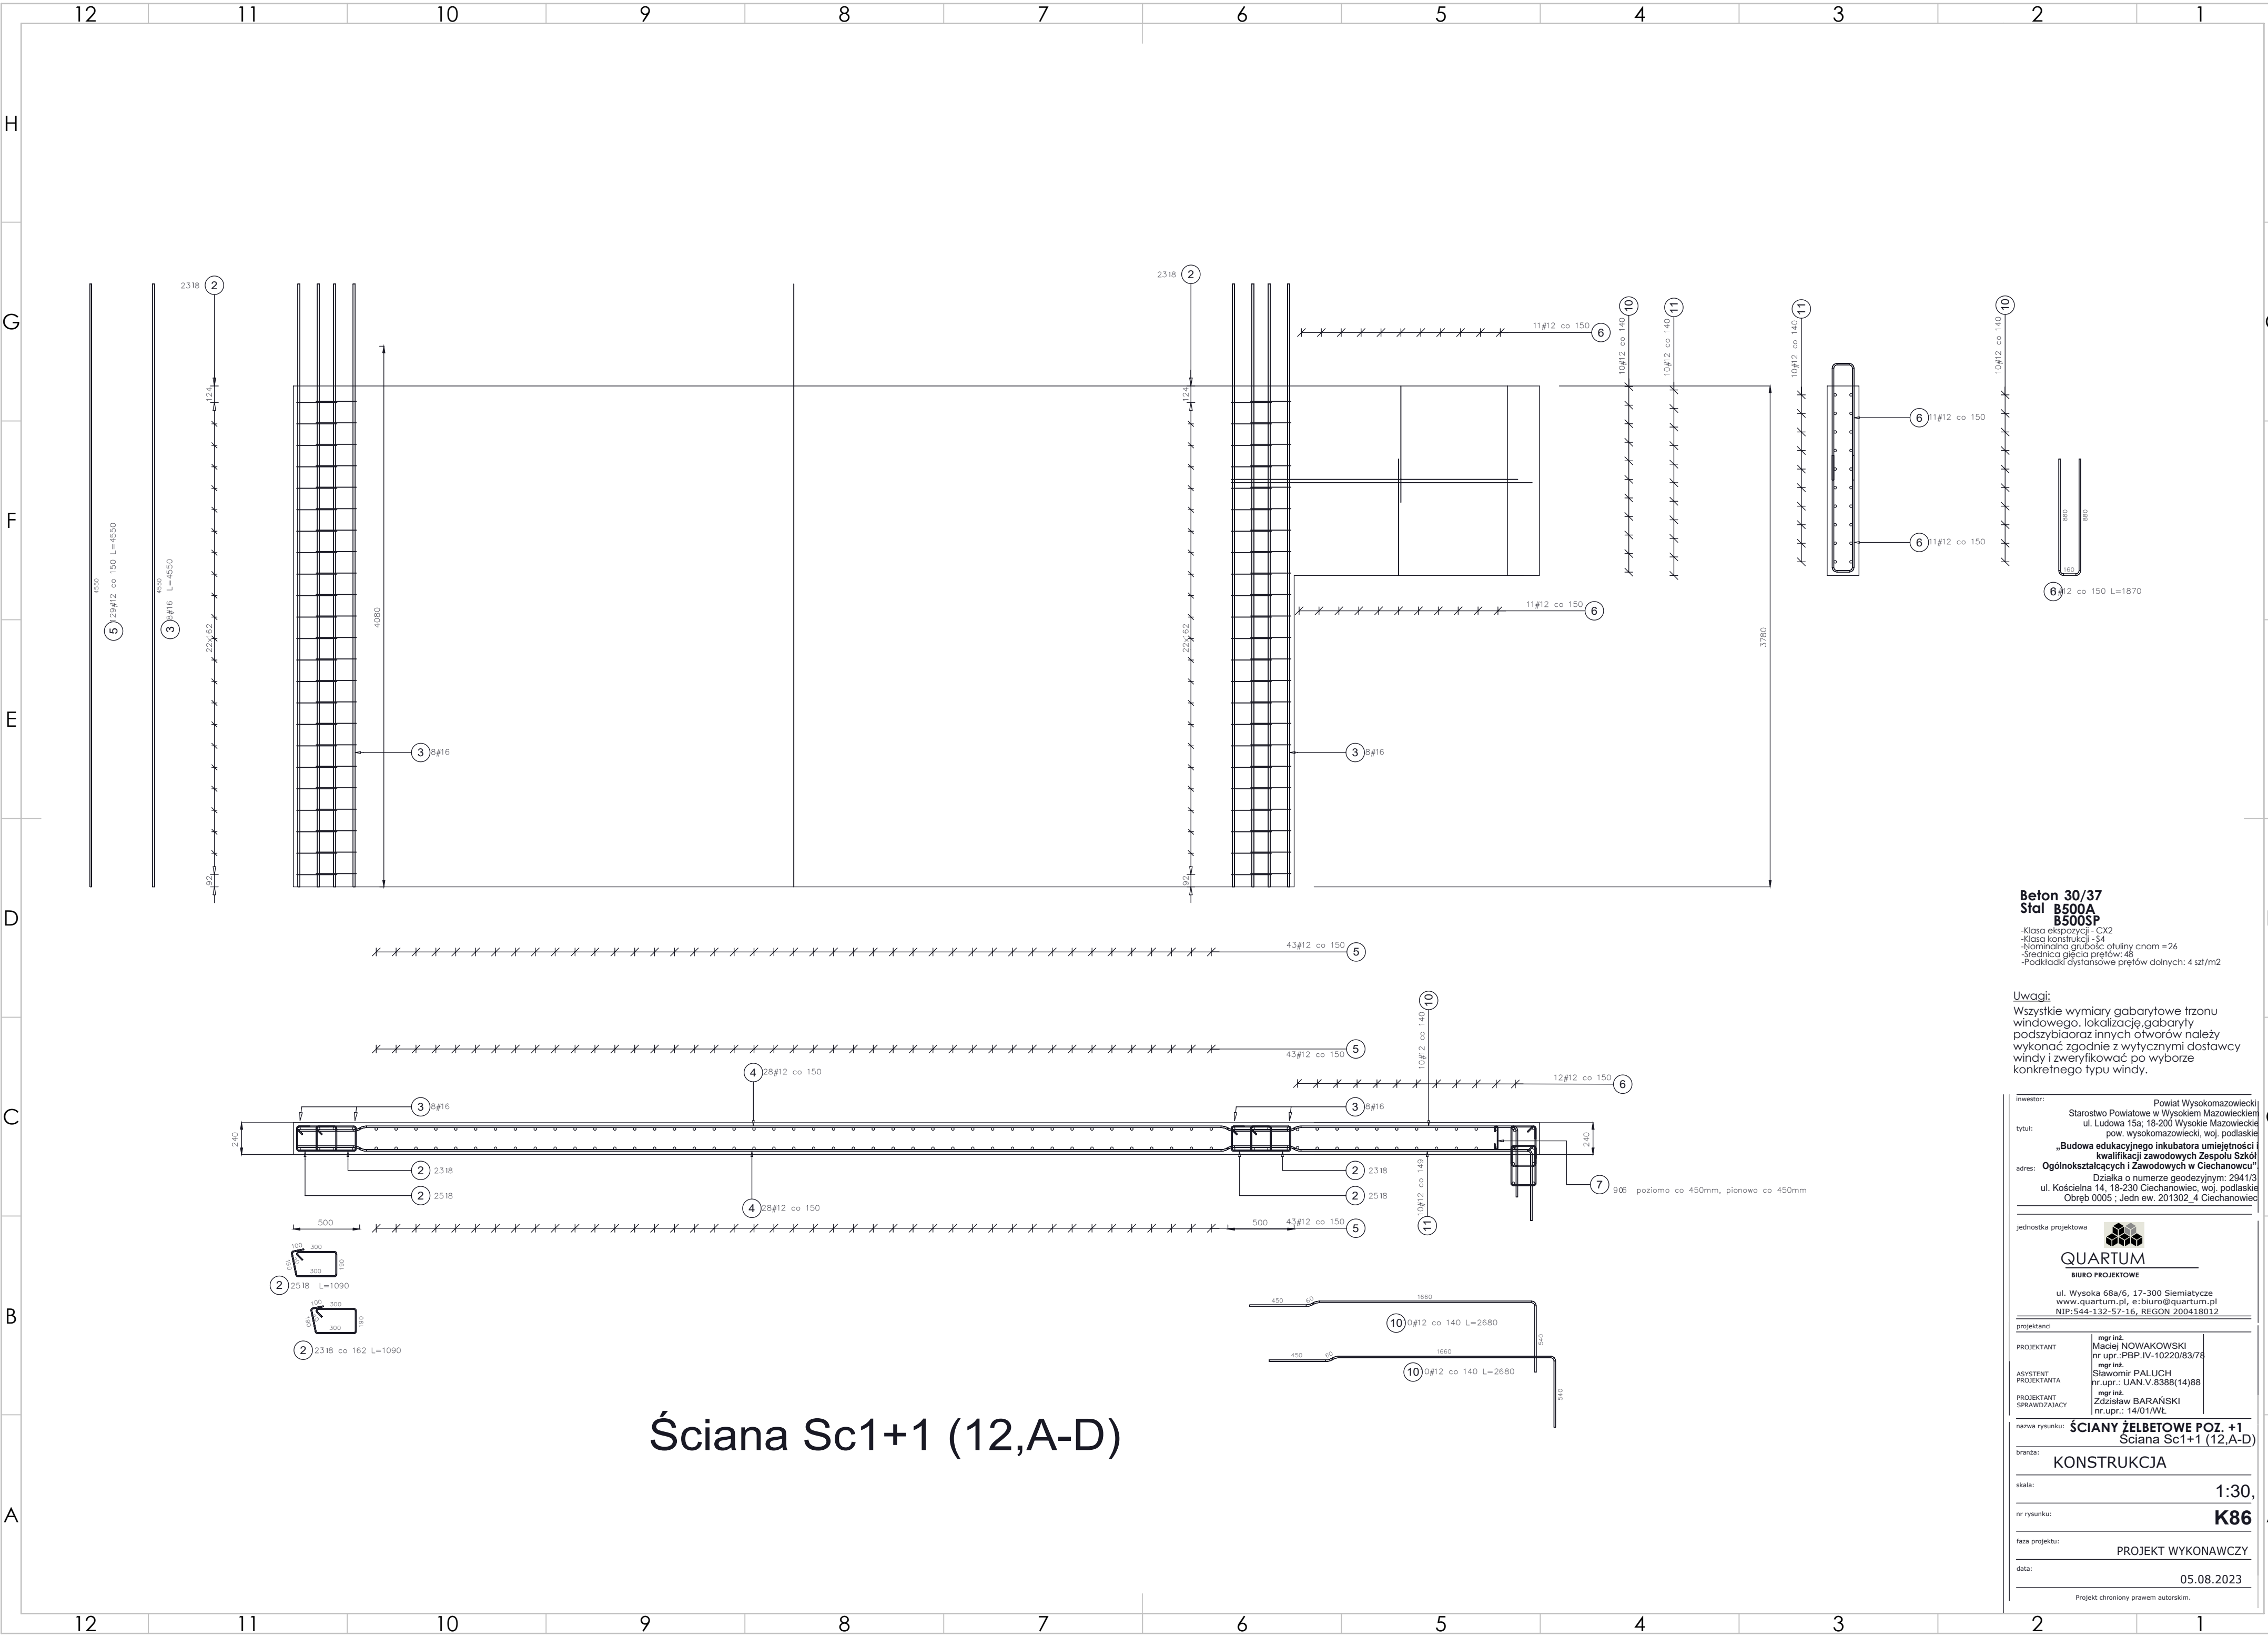

Ściana Sc1+1 (12,A-D)

Beton 30/37
Stal B500A
B500SP

- Klasa ekspozycji - CX2
- Klasa konstrukcji - S4
- Nomininalna grubość otuliny cnm = 26
- Średnica gębia prętów: 48
- Podkładki dystansowe prętów dolnych: 4 szt/m2

Uwagi:
Wszystkie wymiary gabarytowe trzonu
windowego, lokalizację, gabaryty
podszysbiaroz innych otworów należy
wykonać zgodnie z wytycznymi dostawcy
windy i zweryfikować po wyborze
konkretnego typu windy.

inwestor: Powiat Wysokomazowiecki
Starostwo Powiatowe w Wysokiem Mazowieckiem
ul. Ludowa 15a; 16-200 Wysokie Mazowieckie
pow. wysokomazowiecki, woj. podlaskie
tytuł: „Budowa edukacyjnego inkubatora umiejętności i
kwalifikacji zawodowych w Zespole Szkół
Ogólnokształcących i Zawodowych w Ciechanowcu”
adres: Działka o numerze geodezyjnym: 2941/3
ul. Kościelna 14, 18-230 Ciechanowiec, woj. podlaskie
Obręb 0005 ; Jedn ew. 201302_4 Ciechanowiec

jednostka projektowa
QUARTUM
BIURO PROJEKTOWE
ul. Wysoka 68a/6, 17-300 Siemiatycze
www.quartum.pl, e:biuro@quartum.pl
NIP: 544-132-57-16, REGON 200418012

projektanci
PROJEKTANT mgr inż. Maciej NOWAKOWSKI
nr upr.: PBP.IV-10220/83/78
mgr inż. Sławomir PALUCH
nr upr.: UAN.V.8388(14)88
ASYSTENT PROJEKTANTA mgr inż. Zdzisław BARAŃSKI
nr upr.: 14/01/WL
PROJEKTANT SPRAWDZAJĄCY

nazwa rysunku: **SCIANY ŻELBETOWE POZ. +1**
Ściana Sc1+1 (12,A-D)

branża: **KONSTRUKCJA**


skala: **1:30,**

nr rysunku: **K86**

faza projektu: **PROJEKT WYKONAWCZY**

data: **05.08.2023**

Projekt chroniony prawem autorskim.

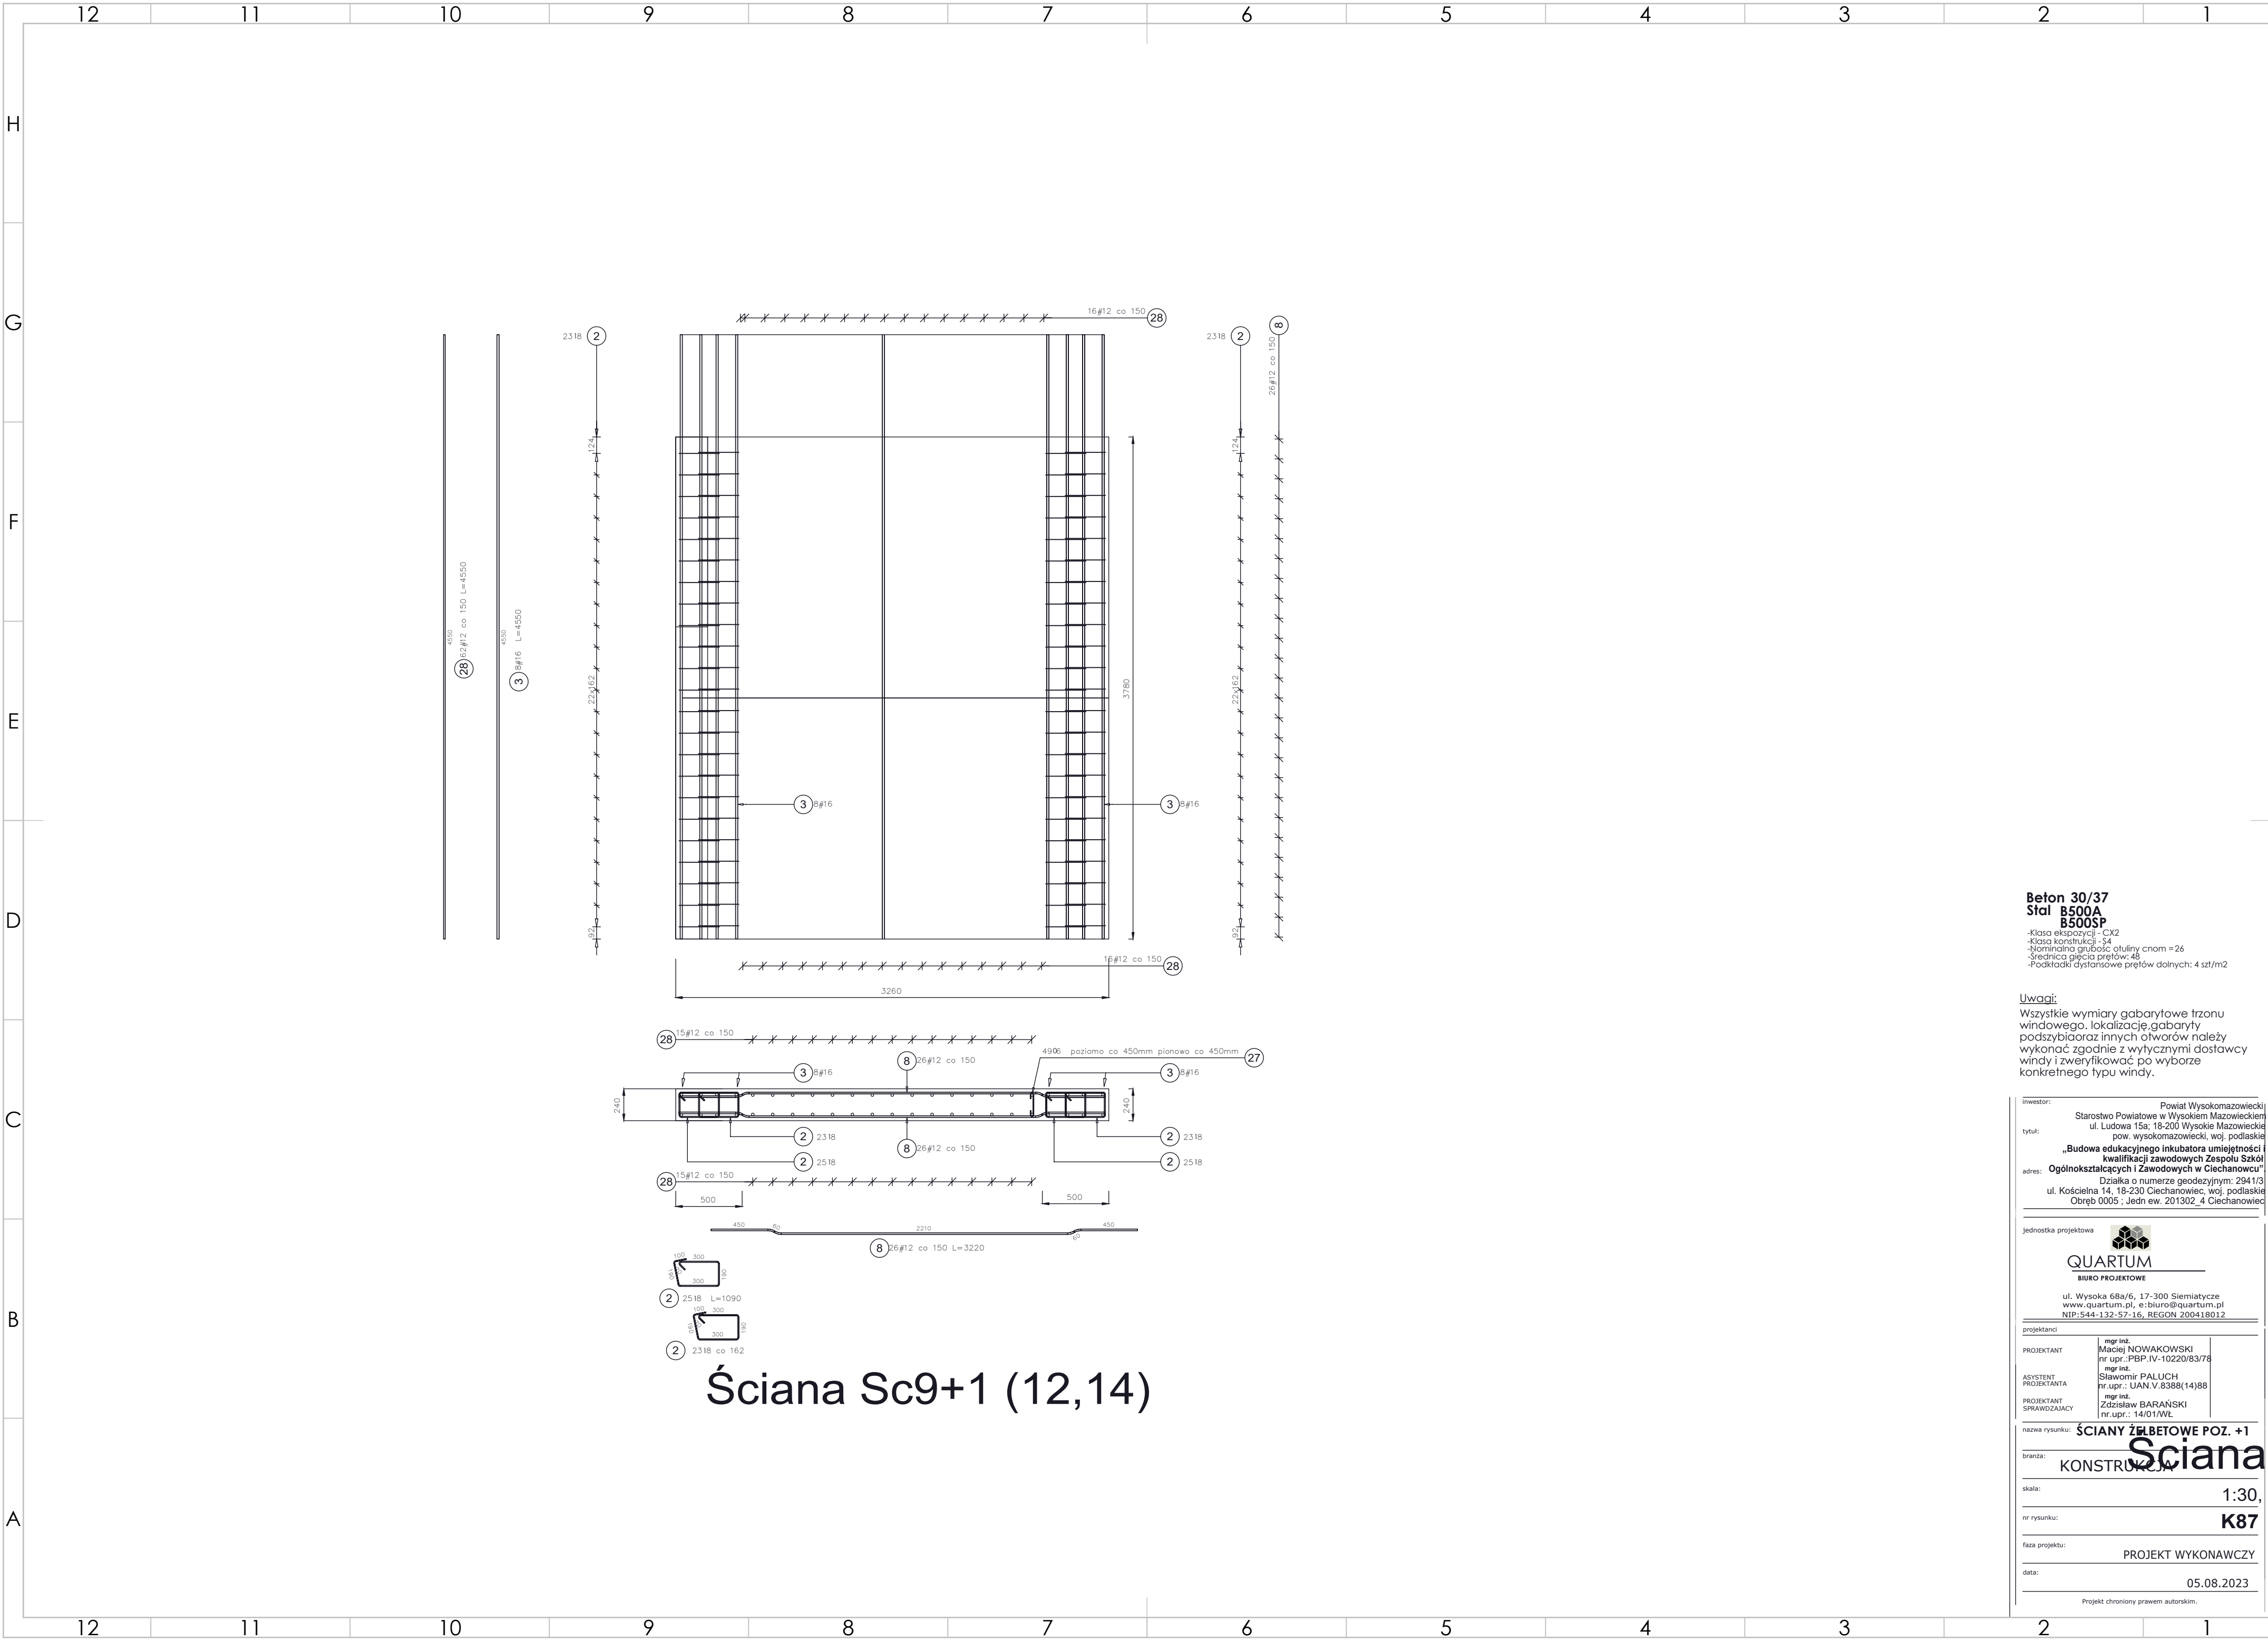

Beton 30/37
Stal B500A
B500SP

- Klasa ekspozycji - CX2
- Klasa konstrukcji - S4
- Nominalna grubość otuliny cnm = 26
- Średnica gębia prętów: 48
- Podkładki dystansowe prętów dolnych: 4 szt/m2

Uwagi:
Wszystkie wymiary gabarytowe trzonu
windowego, lokalizację, gabaryty
podszylb oraz innych otworów należy
wykonać zgodnie z wytycznymi dostawcy
windy i zweryfikować po wyborze
konkretnego typu windy.

inwestor: Powiat Wysokomazowiecki
Starostwo Powiatowe w Wysokim Mazowieckiem
tytuł: ul. Ludowa 15a; 18-200 Wysokie Mazowieckie
pow. wysokomazowiecki, woj. podlaskie
„Budowa edukacyjnego inkubatora umiejętności i
kwalifikacji zawodowych Zespołu Szkół
Ogólnokształcących i Zawodowych w Ciechanowcu”
adres: Działka o numerze geodezyjnym: 2941/3
ul. Kościelna 14, 18-230 Ciechanowiec, woj. podlaskie
Obręb 0005 ; Jedn ew. 201302_4 Ciechanowiec

Jednostka projektowa
QUARTUM
BIURO PROJEKTOWE

ul. Wysoka 68a/6, 17-300 Siemiatycze
www.quartum.pl, e:biuro@quartum.pl
NIP: 544-132-57-16, REGON 200418012

projektanci
PROJEKTANT mgr inż. Maciej NOWAKOWSKI
nr upr.: PBP.IV-10220/83/78
ASYSTENT mgr inż. Sławomir PALUCH
PROJEKTANTA nr upr.: UAN.V.8388(14)88
PROJEKTANT mgr inż. Zdzisław BARAŃSKI
SPRAWDZAJĄCY nr upr.: 14/01/WL

nazwa rysunku: **SCIANY ŻEL.BETOWE POZ. +1**

branża: **KONSTRUKCJA**


skala: **1:30,**

nr rysunku: **K87**

faza projektu: **PROJEKT WYKONAWCZY**

data: **05.08.2023**

Projekt chroniony prawem autorskim.

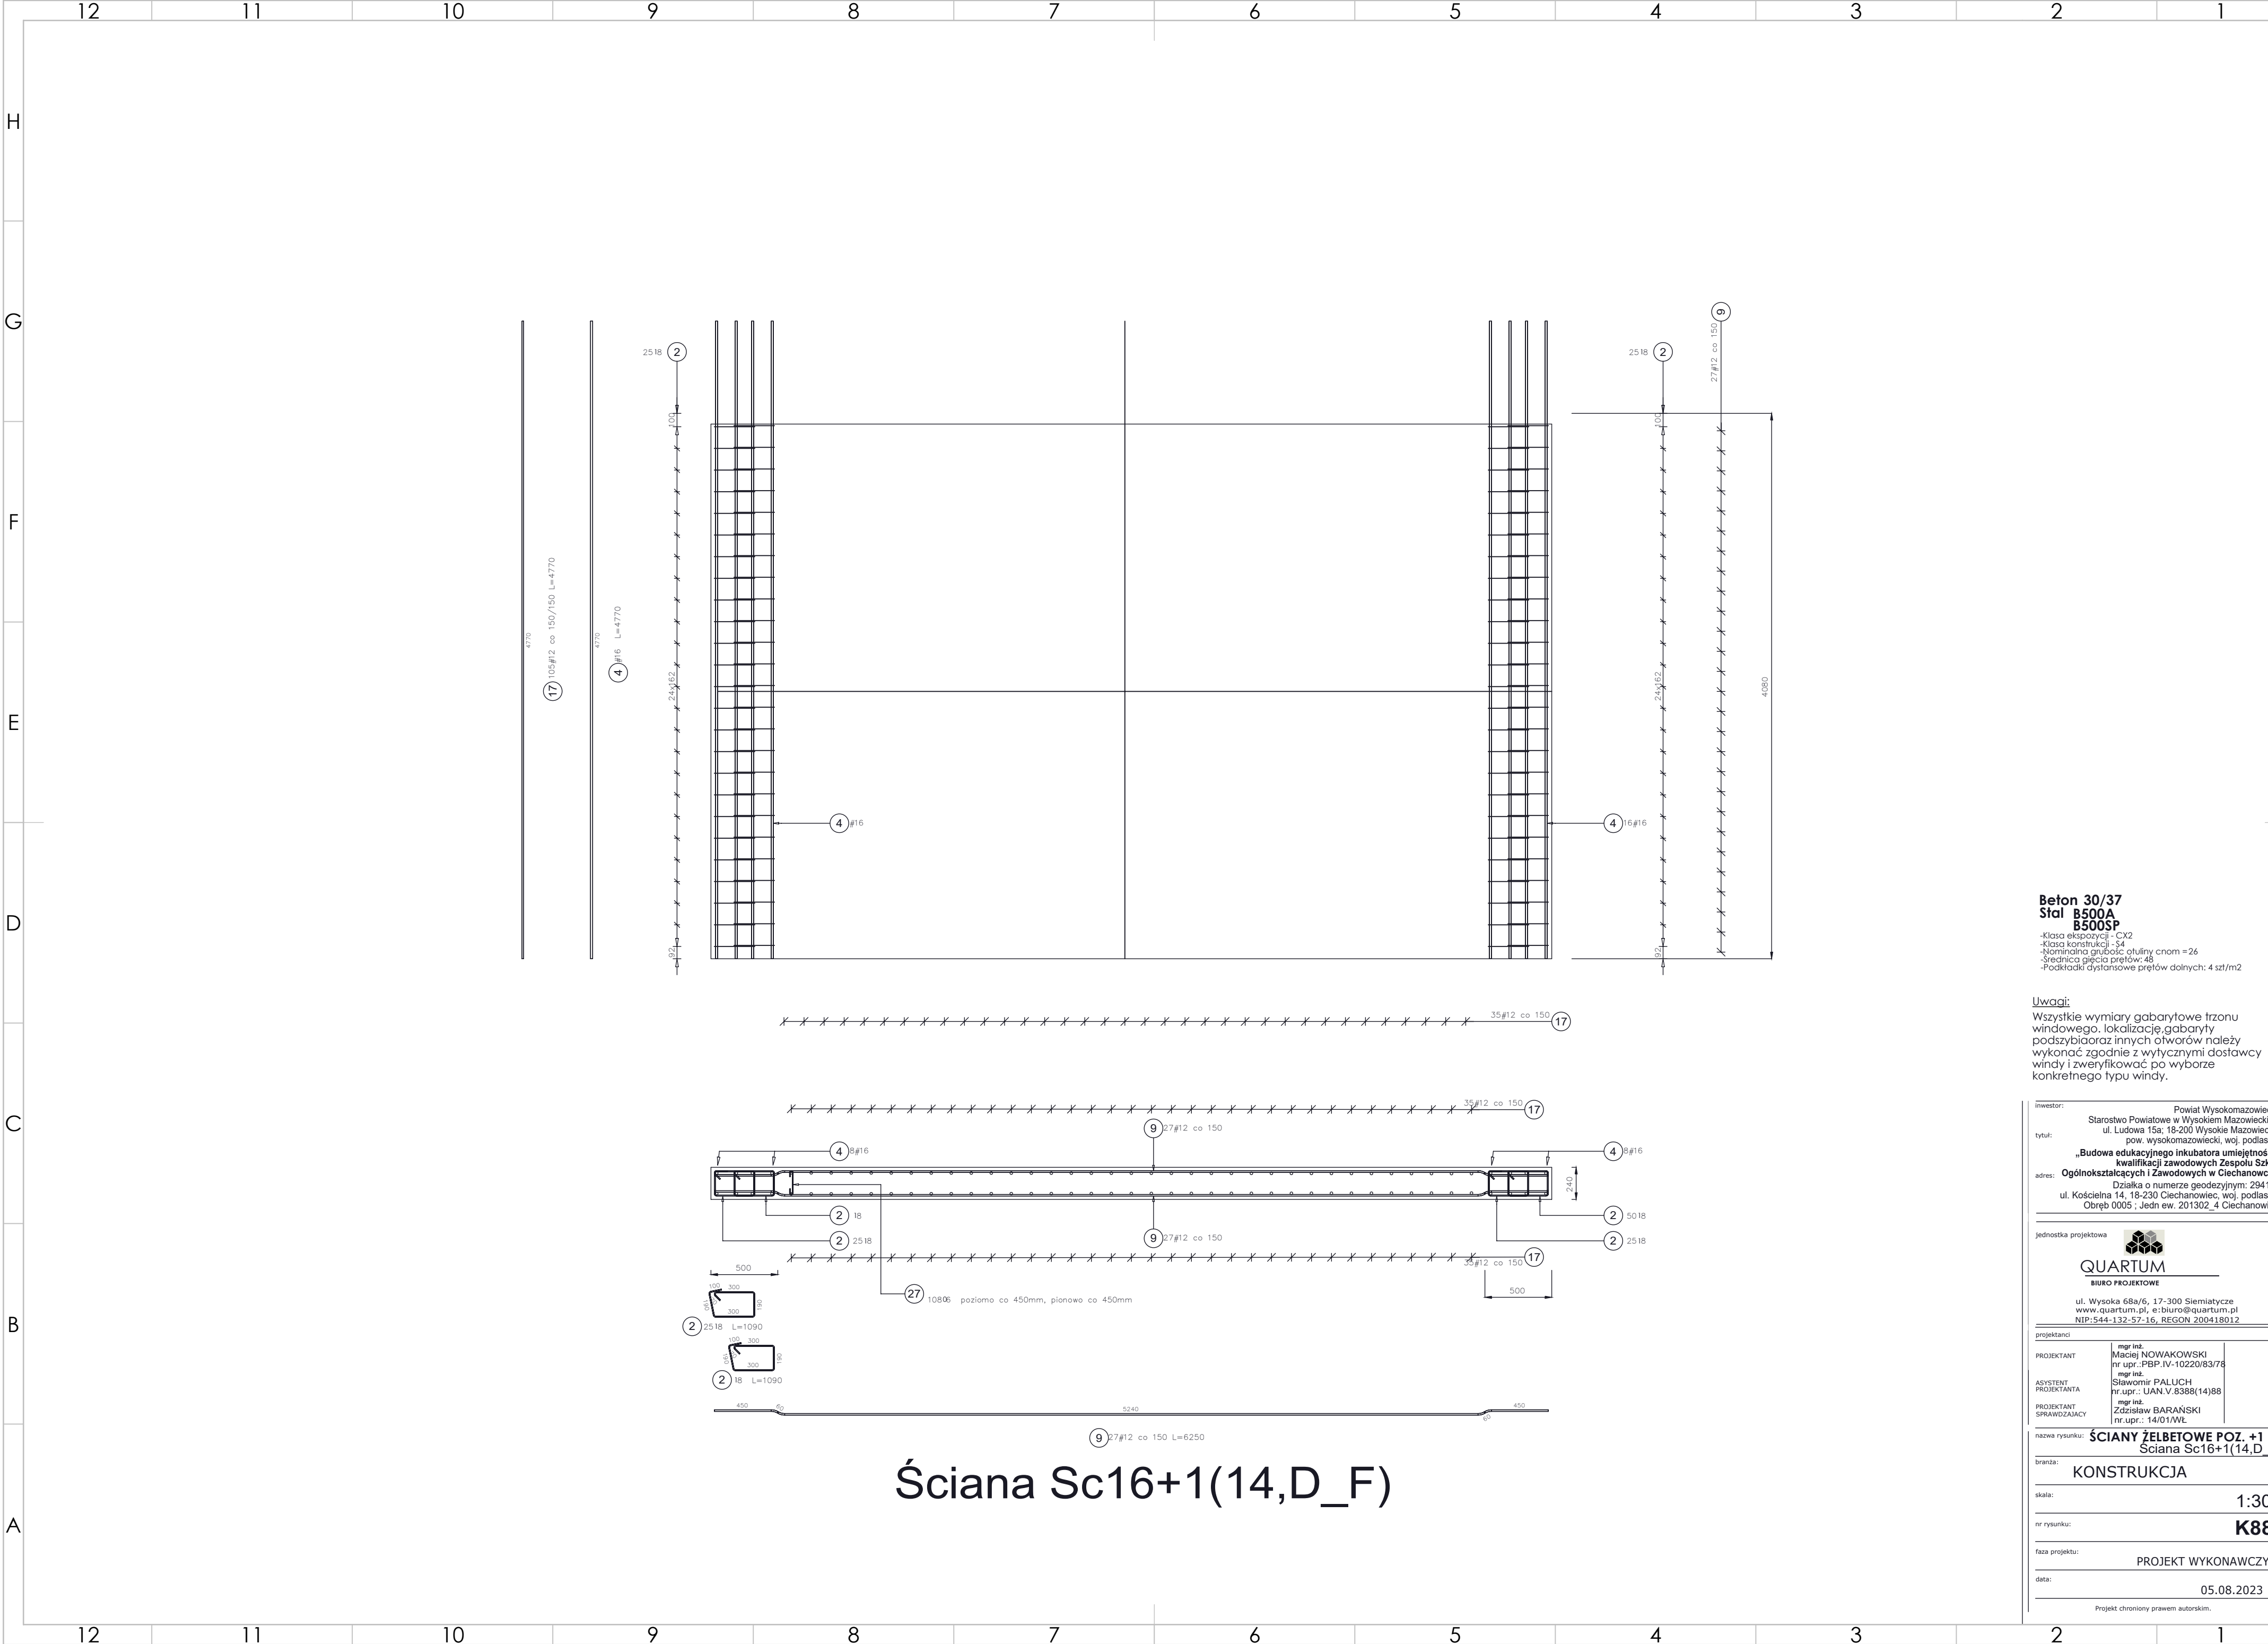

Beton 30/37
Stal B500A
B500SP

- Klasa ekspozycji - CX2
- Klasa konstrukcji - S4
- Nominalna grubość otuliny cnom = 26
- Średnica gęsto prętów: 48
- Podkładki dystansowe prętów dolnych: 4 szt/m2

Uwagi:
Wszystkie wymiary gabarytowe trzonu
okna, lokalizację, gabaryty
podszycia oraz innych otworów należy
wykonać zgodnie z wytycznymi dostawcy
okna i zweryfikować po wyborze
konkretnego typu okna.


inwestor: Powiat Wysokomazowiecki
Starostwo Powiatowe w Wysokim Mazowieckiem
ul. Ludowa 15a; 16-200 Wysokie Mazowieckie
pow. wysokomazowiecki, woj. podlaskie
tytuł: „Budowa edukacyjnego inkubatora umiejętności i
kwalifikacji zawodowych w Zespole Szkół
Ogólnokształcących i Zawodowych w Ciechanowcu”
adres: Działka o numerze geodezyjnym: 2941/3
ul. Kościelna 14, 18-230 Ciechanowiec, woj. podlaskie
Obręb 0005 ; Jedn. ew. 201302_4 Ciechanowiec

jednostka projektowa
QUARTUM
BIURO PROJEKTOWE
ul. Wysoka 68a/6, 17-300 Siemiatycze
www.quartum.pl, e:biuro@quartum.pl
NIP: 544-132-57-16, REGON 200418012

projektanci	mgr inż. Maciej NOWAKOWSKI nr upr.: PBP.IV-10220/83/78
PROJEKTANT	mgr inż. Sławomir PALUCH nr upr.: UAN.V.8388(14)88
ASYSTENT PROJEKTANTA	mgr inż. Zdzisław BARAŃSKI nr upr.: 14/01/WL
PROJEKTANT SPRAWDZAJĄCY	

nazwa rysunku: **SCIANY ŻELBETOWE POZ. +1**
Sciana Sc16+1(14,D_F)
branża: **KONSTRUKCJA**
skala: **1:30,**
nr rysunku: **K88**
faza projektu: **PROJEKT WYKONAWCZY**
data: **05.08.2023**


Projekt chroniony prawem autorskim.

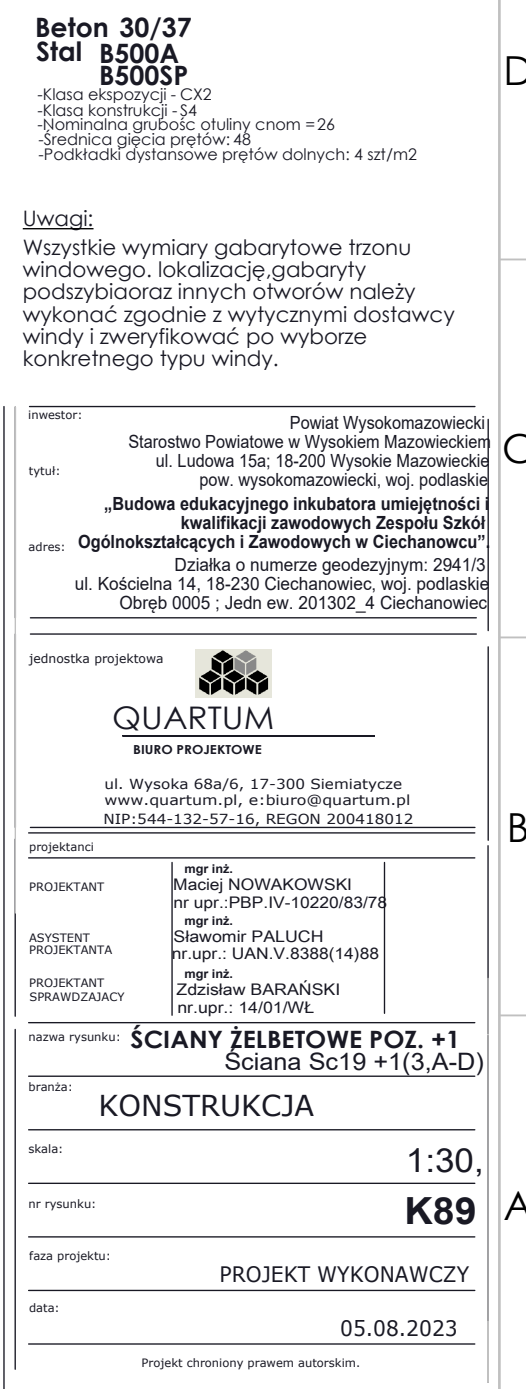



Uwagi:
Wszystkie wymiary gabarytowe trzonu
windowego, lokalizację gabarytów
podszycia oraz innych otworów należy
wykonać zgodnie z wytycznymi dostawcy
windy i zweryfikować po wyborze
konkretnego typu windy.

nazwa rysunku:	ŚCIANY ŻELBETOWE POZ. + Ściana Sc9+1 (12,14
branża:	
skala:	1:3
nr rysunku:	K9
faza projektu:	PROJEKT WYKONAWCZY
data:	05.08.2023

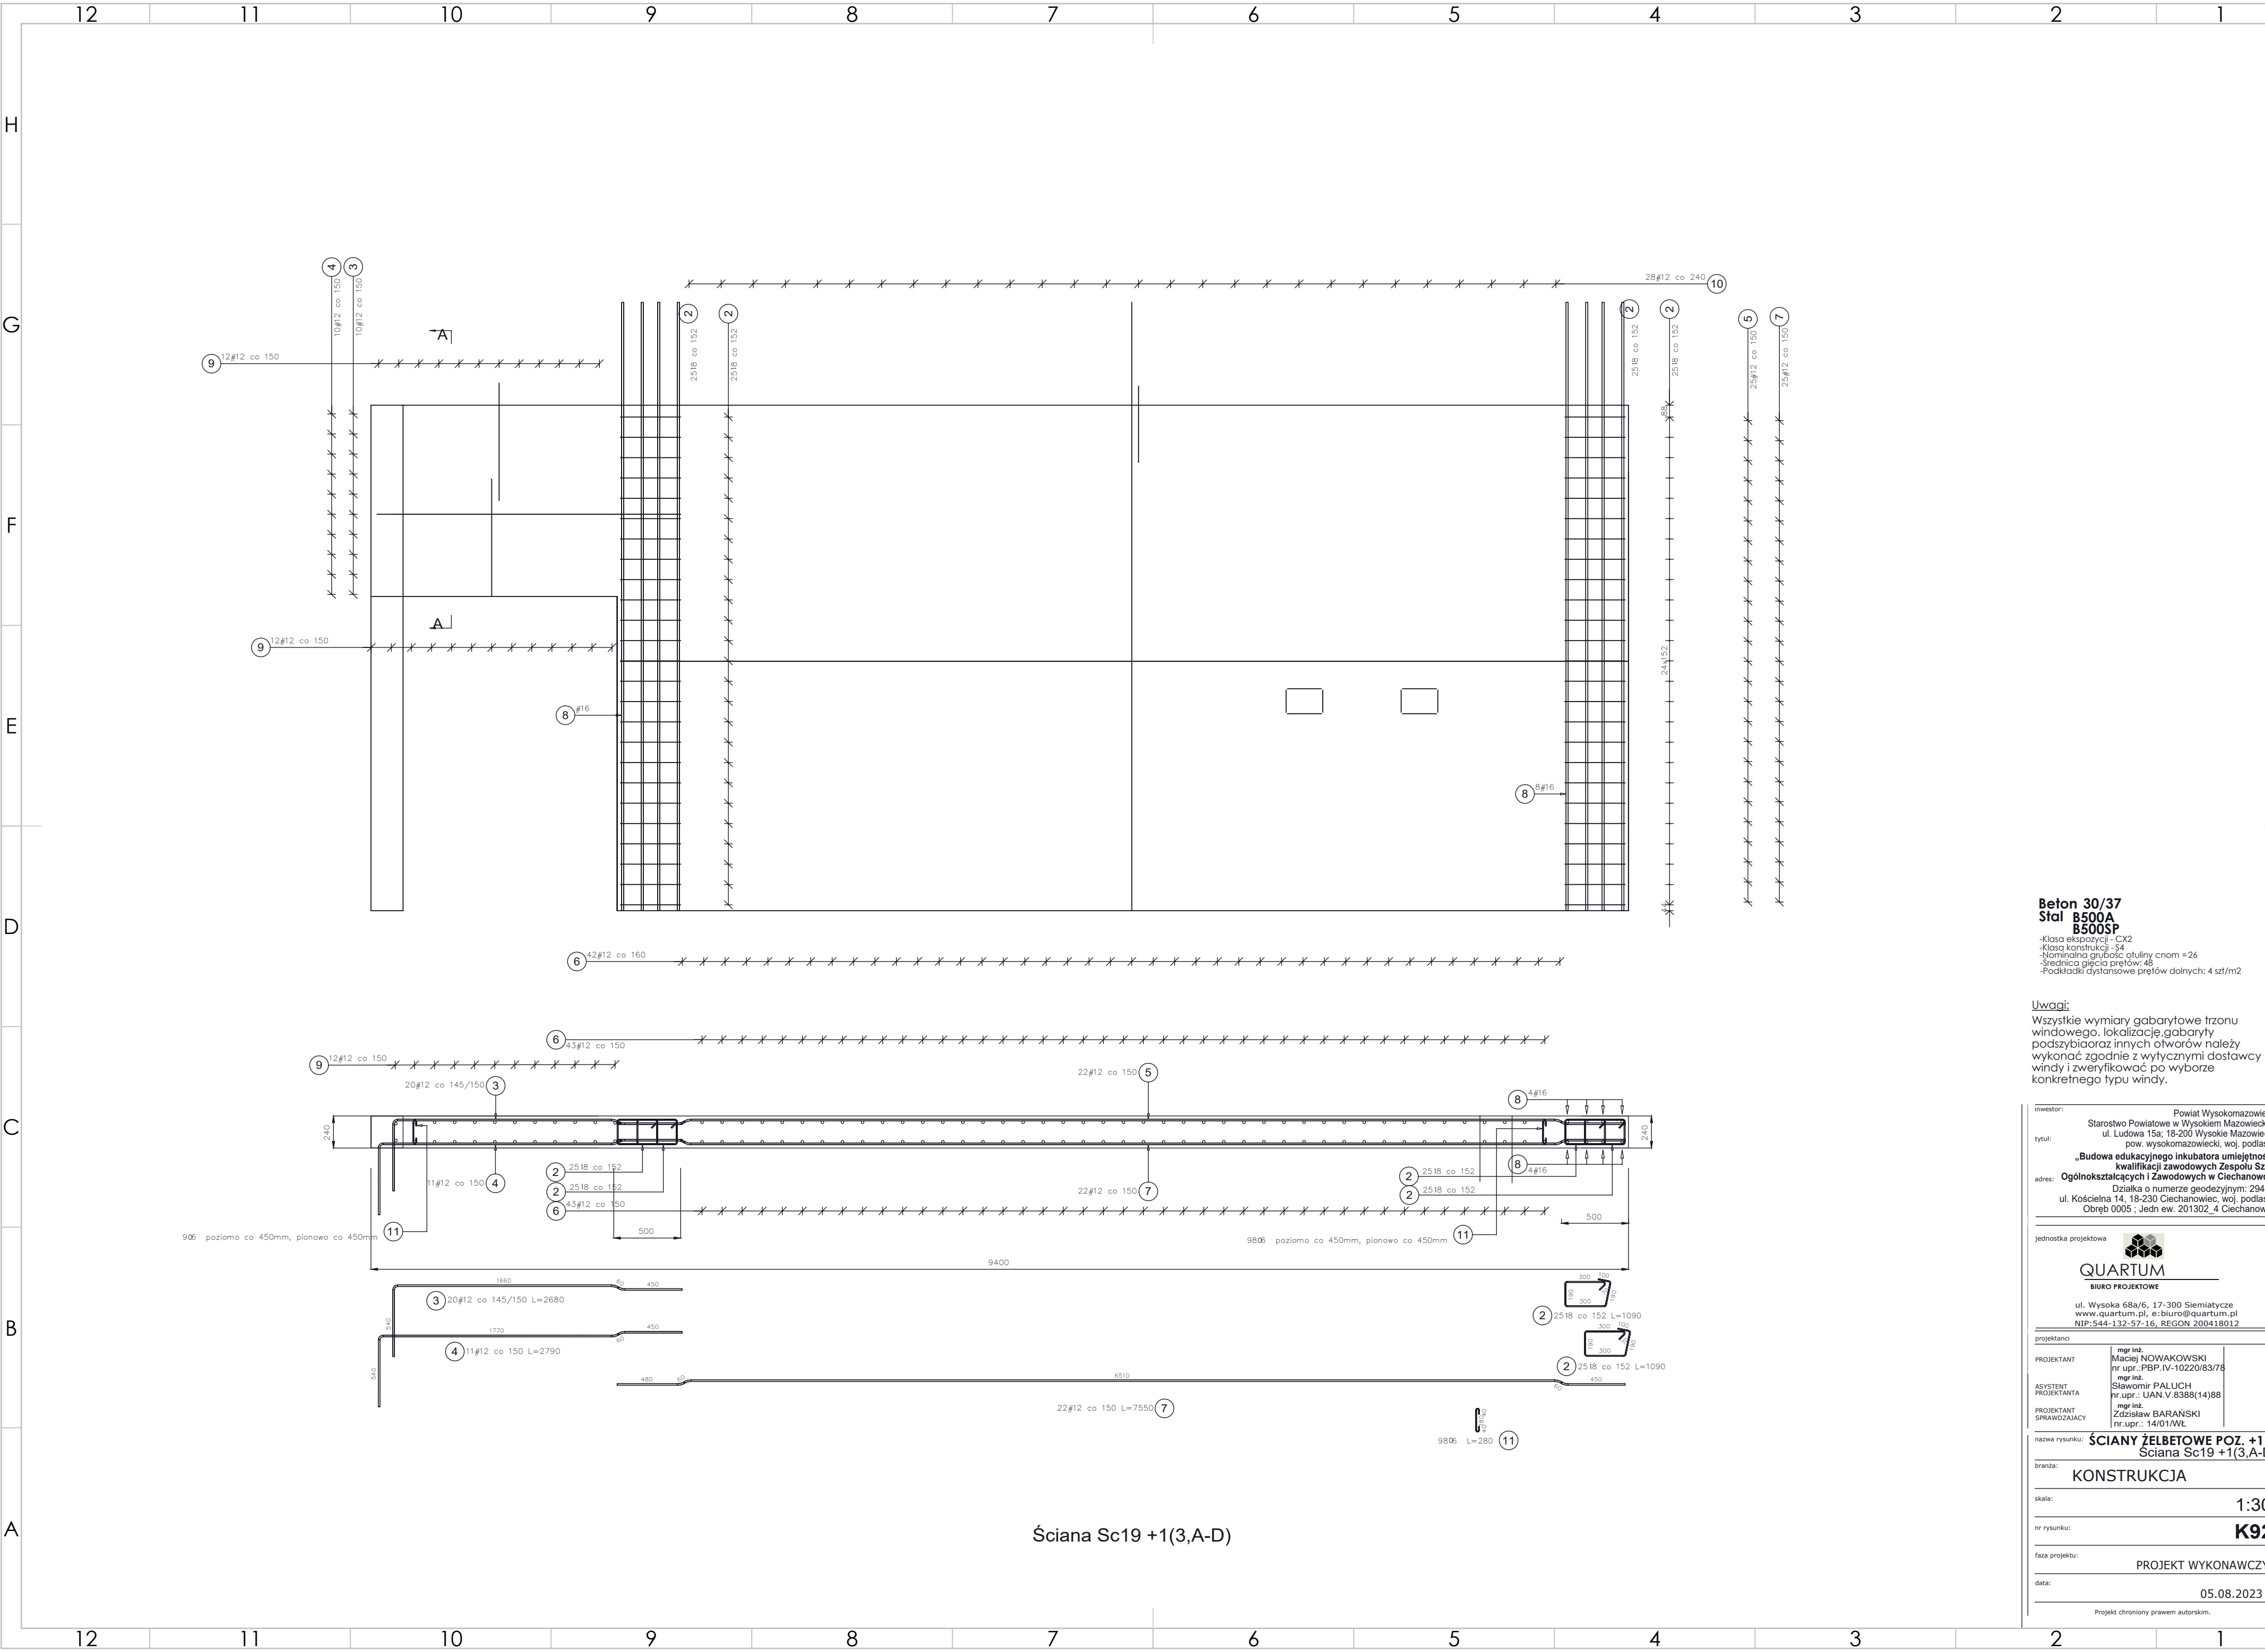

Beton 30/37
Stal B500A
B500SP
-Klasa ekspozycji - CX2
-Klasa konstrukcji - S4
-Nomininalna grubość otuliny cncm = 26
-Średnica gęstości prętów: 48
-Podkładki dystansowe prętów dolnych: 4 szt/m2

Uwagi:
Wszystkie wymiary gabarytowe trzonu
windowego, lokalizację, gabaryty
podszycia oraz innych otworów należy
wykonać zgodnie z wytycznymi dostawcy
windy i zweryfikować po wyborze
konkretnego typu windy.


inwestor: Powiat Wysokomazowiecki
Starostwo Powiatowe w Wysokim Mazowieckiem
ul. Ludowa 15a; 18-200 Wysokie Mazowieckie
pow. wysokomazowiecki, woj. podlaskie
tytuł: „Budowa edukacyjnego inkubatora umiejętności i
kwalifikacji zawodowych Zespołu Szkół
Ogólnokształcących i Zawodowych w Ciechanowcu”
adres: Działka o numerze geodezyjnym: 2941/3
ul. Kościelna 14, 18-230 Ciechanowiec, woj. podlaskie
Obręb 0005 ; Jedn ew. 201302_4 Ciechanowiec

jednostka projektowa
QUARTUM
BIURO PROJEKTOWE
ul. Wysoka 68a/6, 17-300 Siemiatycze
www.quartum.pl, e:biuro@quartum.pl
NIP: 544-132-57-16, REGON 200418012

projektanci	mgr inż. Maciej NOWAKOWSKI nr upr.: PBP.IV-10220/83/78
PROJEKTANT	mgr inż. Sławomir PALUCH nr upr.: UAN.V.8388(14)88
ASYSTENT PROJEKTANTA	mgr inż. Zdzisław BARAŃSKI nr upr.: 14/01/WL
PROJEKTANT SPRAWDZAJĄCY	

nazwa rysunku: **SCIANY ŻELBETOWE POZ. +1**
Ściana Sc19 +1(3,A-D)
branża: **KONSTRUKCJA**
skala: **1:30,**
nr rysunku: **K92**
faza projektu: **PROJEKT WYKONAWCZY**
data: **05.08.2023**

Projekt chroniony prawem autorskim.

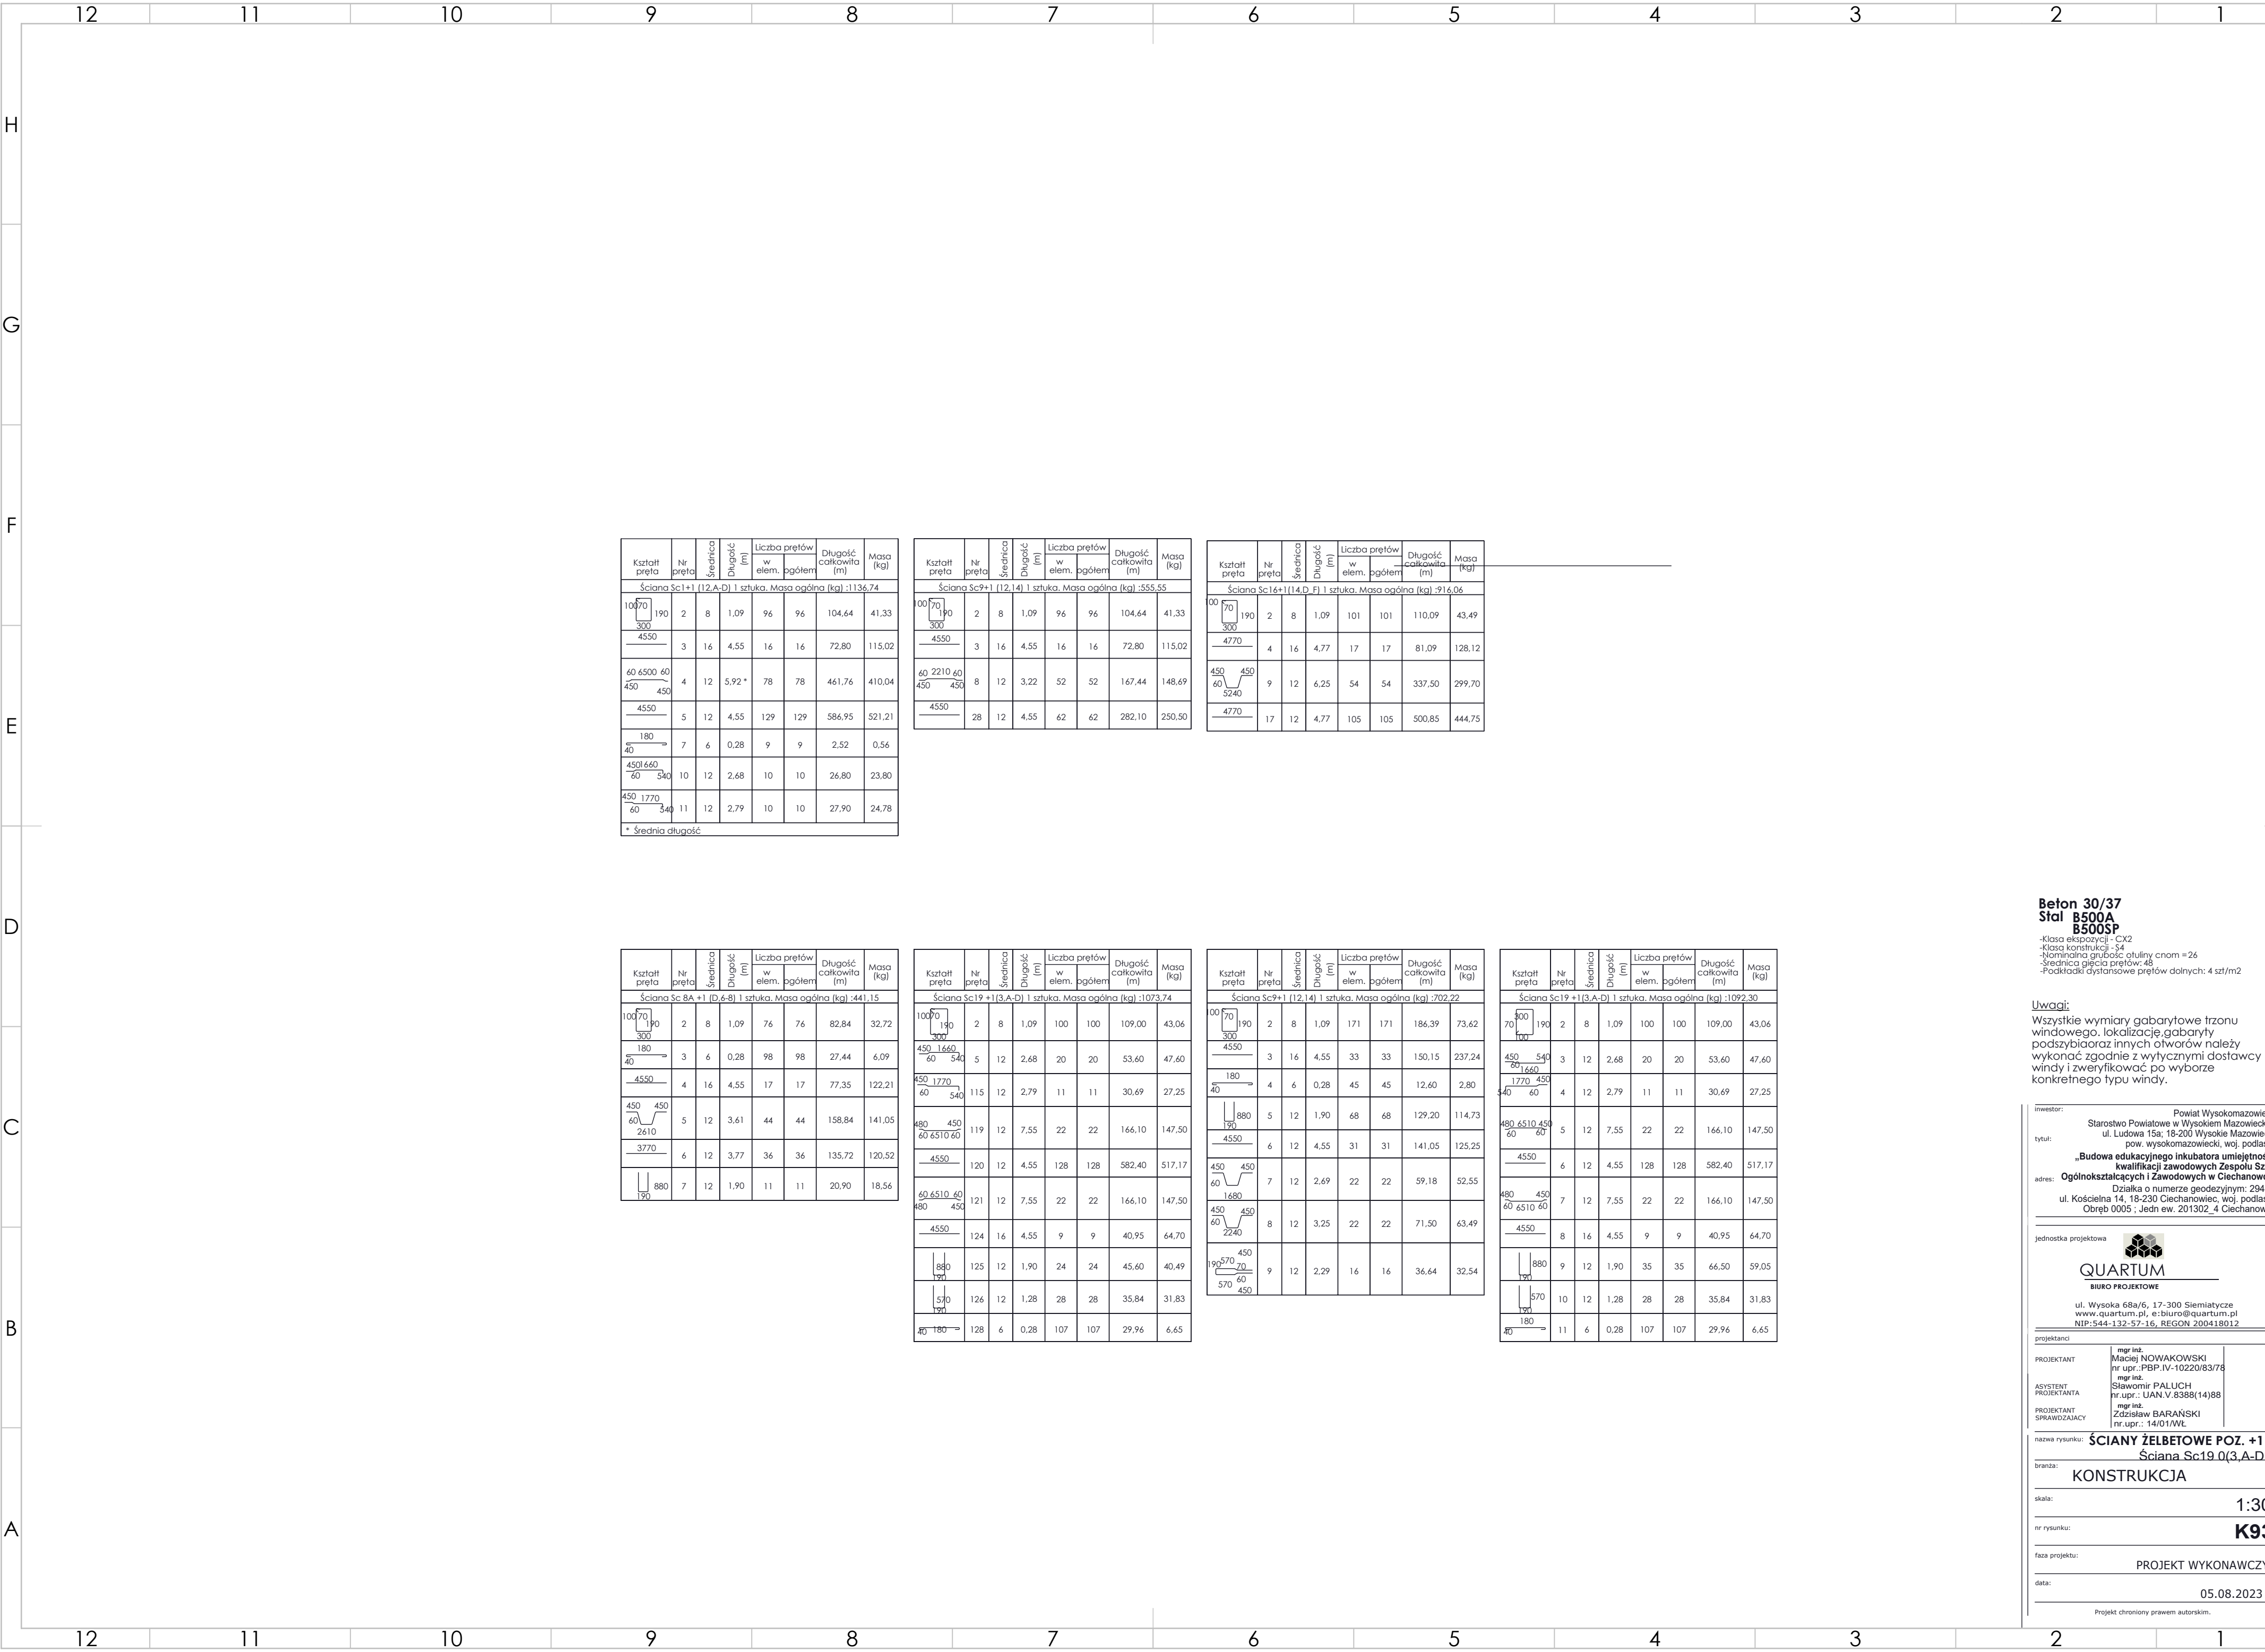

Beton 30/37
Stal B500A
B500SP
-Klasa ekspozycji - CX2
-Klasa konstrukcji - S4
-Nomininalna grubość otuliny cnm = 26
-Średnica gięcia prełotów: 48
-Podkładki dystansowe prełotów dolnych: 4 szt/m2

Uwagi:
Wszystkie wymiary gabarytowe trzonu
windowego, lokalizację gabarytów
podszylbiaroz innych otworów należy
wykonać zgodnie z wytycznymi dostawcy
windy i zweryfikować po wyborze
konkretnego typu windy.

inwestor: Powiat Wysokomazowiecki
Starostwo Powiatowe w Wysokiem Mazowieckiem
ul. Ludowa 15a; 18-200 Wysokie Mazowieckie
pow. wysokomazowiecki, woj. podlaskie
tytuł: „Budowa edukacyjnego inkubatora umiejętności i
kwalifikacji zawodowych Zespołu Szkół
Ogólnokształcących i Zawodowych w Ciechanowcu”
adres: Działka o numerze geodezyjnym: 2941/3
ul. Kościelna 14, 18-230 Ciechanowiec, woj. podlaskie
Obręb 0005 ; Jedn ew. 201302_4 Ciechanowiec


jednostka projektowa

QUARTUM
BIURO PROJEKTOWE
ul. Wysoka 68a/6, 17-300 Siemiatycze
www.quartum.pl, e:biuro@quartum.pl
NIP:544-132-57-16, REGON 200418012

projektanci
mgr inż. Maciej NOWAKOWSKI
nr upr.:PBP.IV-10220/83/78
mgr inż. Sławomir PALUCH
nr upr.: UAN.V.8388(14)88
mgr inż. Zdzisław BARAŃSKI
nr upr.: 14/01/WŁ
mgr inż. Sławomir PALUCH
nr upr.: UAN.V.8388(14)88
mgr inż. Zdzisław BARAŃSKI
nr upr.: 14/01/WŁ

nazwa rysunku: **SCIANY ŻELBETOWE POZ. +1**
Ściana Sc19.0(3.A-D)
branża: **KONSTRUKCJA**
skala: **1:30,**
nr rysunku: **K93**
faza projektu: **PROJEKT WYKONAWCZY**
data: **05.08.2023**

Projekt chroniony prawem autorskim.

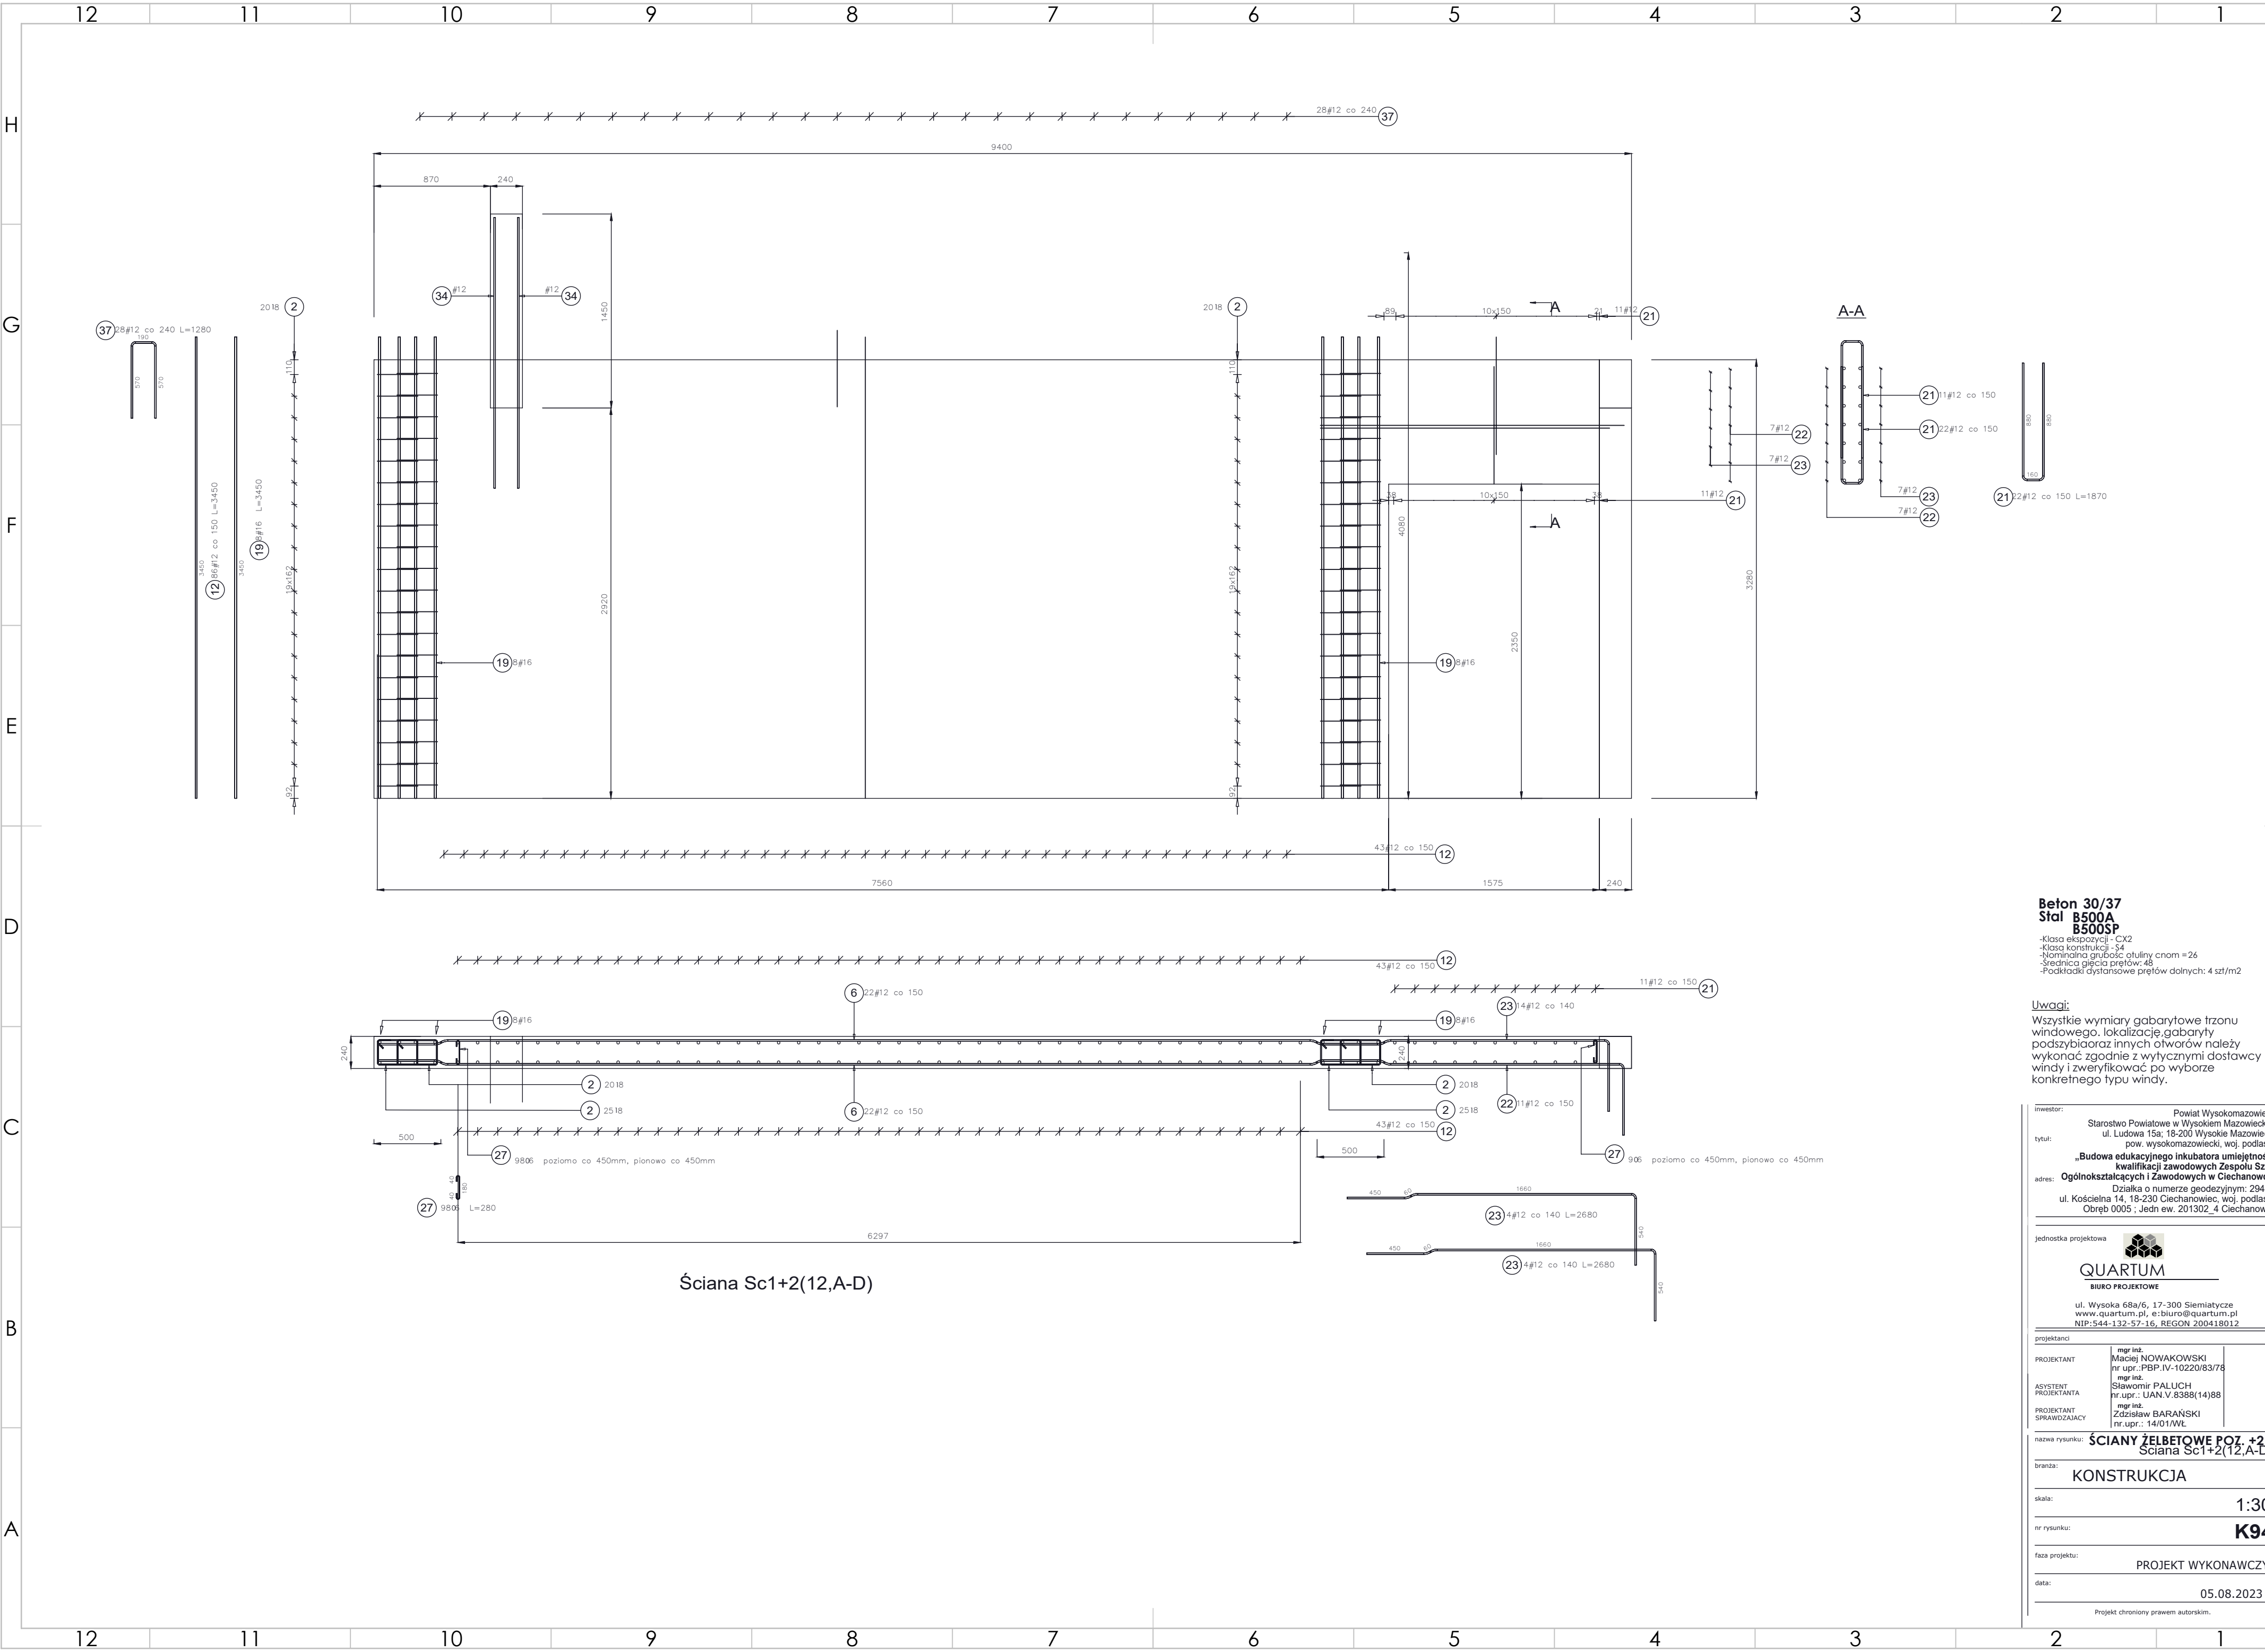

Beton 30/37
Stal B500A
B500SP

- Klasa ekspozycji - CX2
- Klasa konstrukcji - S4
- Nomininalna grubość otuliny cncm = 26
- Średnica gęstości prętów: 48
- Podkładki dystansowe prętów dolnych: 4 szt/m2


Uwagi:
Wszystkie wymiary gabarytowe trzonu
okna, lokalizację, gabaryty
podszycia oraz innych otworów należy
wykonać zgodnie z wytycznymi dostawcy
okna i zweryfikować po wyborze
konkretnego typu okna.

inwestor: Powiat Wysokomazowiecki
Starostwo Powiatowe w Wysokim Mazowieckiem
ul. Ludowa 15a; 18-200 Wysokie Mazowieckie
pow. wysokomazowiecki, woj. podlaskie
tytuł: „Budowa edukacyjnego inkubatora umiejętności i
kwalifikacji zawodowych w Zespole Szkół
Ogólnokształcących i Zawodowych w Ciechanowcu”
adres: Działka o numerze geodezyjnym: 2941/3
ul. Kościelna 14, 18-230 Ciechanowiec, woj. podlaskie
Obręb 0005 ; Jedn. ew. 201302_4 Ciechanowiec

jednostka projektowa
QUARTUM
BIURO PROJEKTOWE
ul. Wysoka 68a/6, 17-300 Siemiatycze
www.quartum.pl, e:biuro@quartum.pl
NIP: 544-132-57-16, REGON 200418012

projektanci	mgr inż. Maciej NOWAKOWSKI nr upr.: PBP.IV-10220/83/78
PROJEKTANT	mgr inż. Sławomir PALUCH nr upr.: UAN.V.8388(14)88
ASYSTENT PROJEKTANTA	mgr inż. Zdzisław BARAŃSKI nr upr.: 14/01/WL
PROJEKTANT SPRAWDZAJĄCY	

nazwa rysunku: **SCIANY ŻELBETOWE POZ. +2**
Ściana Sc1+2(12,A-D)
branża: **KONSTRUKCJA**
skala: **1:30,**
nr rysunku: **K94**
faza projektu: **PROJEKT WYKONAWCZY**
data: **05.08.2023**
Projekt chroniony prawem autorskim.

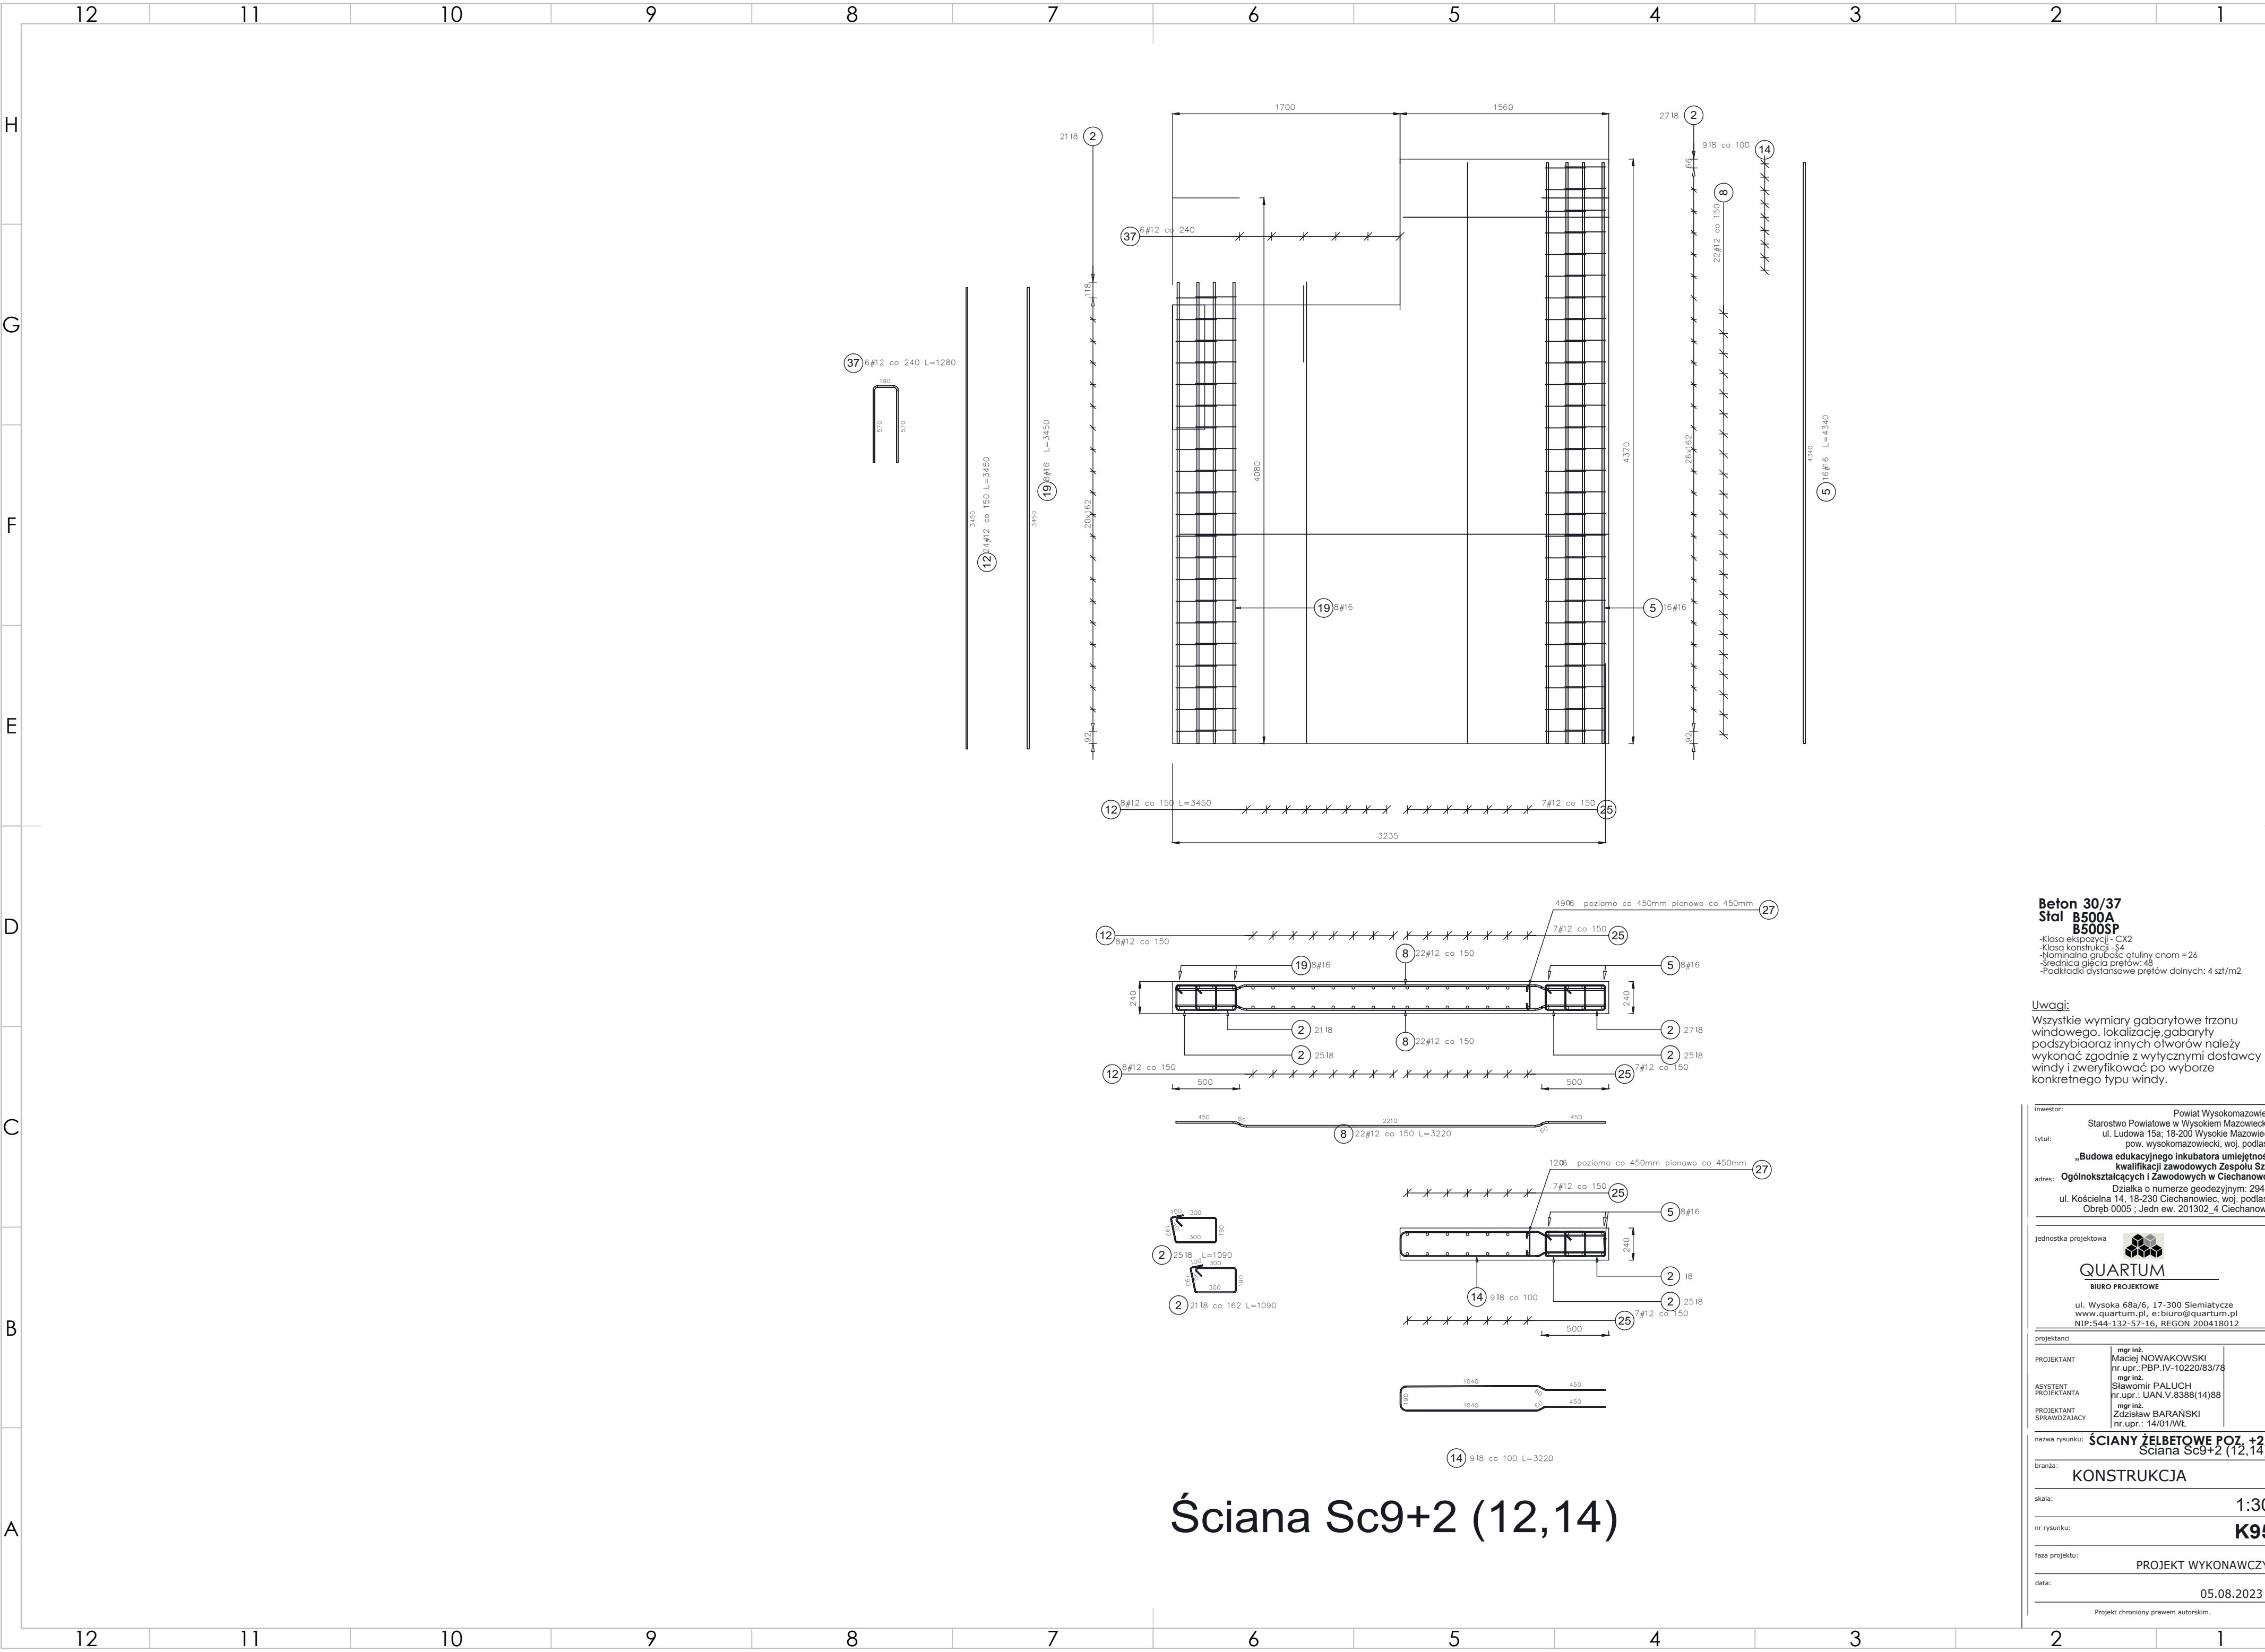

Beton 30/37
Stal B500A
B500SP

- Klasa ekspozycji - CX2
- Klasa konstrukcji - S4
- Nominalna grubość otuliny cnm = 26
- Średnica gęsto prętów: 48
- Podkładki dystansowe prętów dolnych: 4 szt/m2


Uwagi:
Wszystkie wymiary gabarytowe trzonu
windowego, lokalizację, gabaryty
podszycia oraz innych otworów należy
wykonać zgodnie z wytycznymi dostawcy
windy i zweryfikować po wyborze
konkretnego typu windy.

inwestor: Powiat Wysokomazowiecki
Starostwo Powiatowe w Wysokim Mazowieckiem
tytuł: ul. Ludowa 15a; 18-200 Wysokie Mazowieckie
pow. wysokomazowiecki, woj. podlaskie
„Budowa edukacyjnego inkubatora umiejętności i
kwalifikacji zawodowych Zespołu Szkół
Ogólnokształcących i Zawodowych w Ciechanowcu”
adres: Działka o numerze geodezyjnym: 2941/3
ul. Kościelna 14, 18-230 Ciechanowiec, woj. podlaskie
Obręb 0005 ; Jedn. ew. 201302_4 Ciechanowiec

jednostka projektowa
QUARTUM
BIURO PROJEKTOWE
ul. Wysoka 68a/6, 17-300 Siemiatycze
www.quartum.pl, e:biuro@quartum.pl
NIP:544-132-57-16, REGON 200418012

projektanci
PROJEKTANT mgr inż. Maciej NOWAKOWSKI
nr upr.: PBP.IV-10220/83/78
ASYSTENT mgr inż. Sławomir PALUCH
nr upr.: UAN.V.8388(14)88
PROJEKTANT mgr inż. Zdzisław BARAŃSKI
nr upr.: 14/01/WL
SPRAWDZAJĄCY

nazwa rysunku: **SCIANY ŻELBETOWE POZ. +2**
Ściana Sc9+2 (12,14)
branża: **KONSTRUKCJA**
skala: **1:30,**
nr rysunku: **K95**
faza projektu: **PROJEKT WYKONAWCZY**
data: **05.08.2023**
Projekt chroniony prawem autorskim.

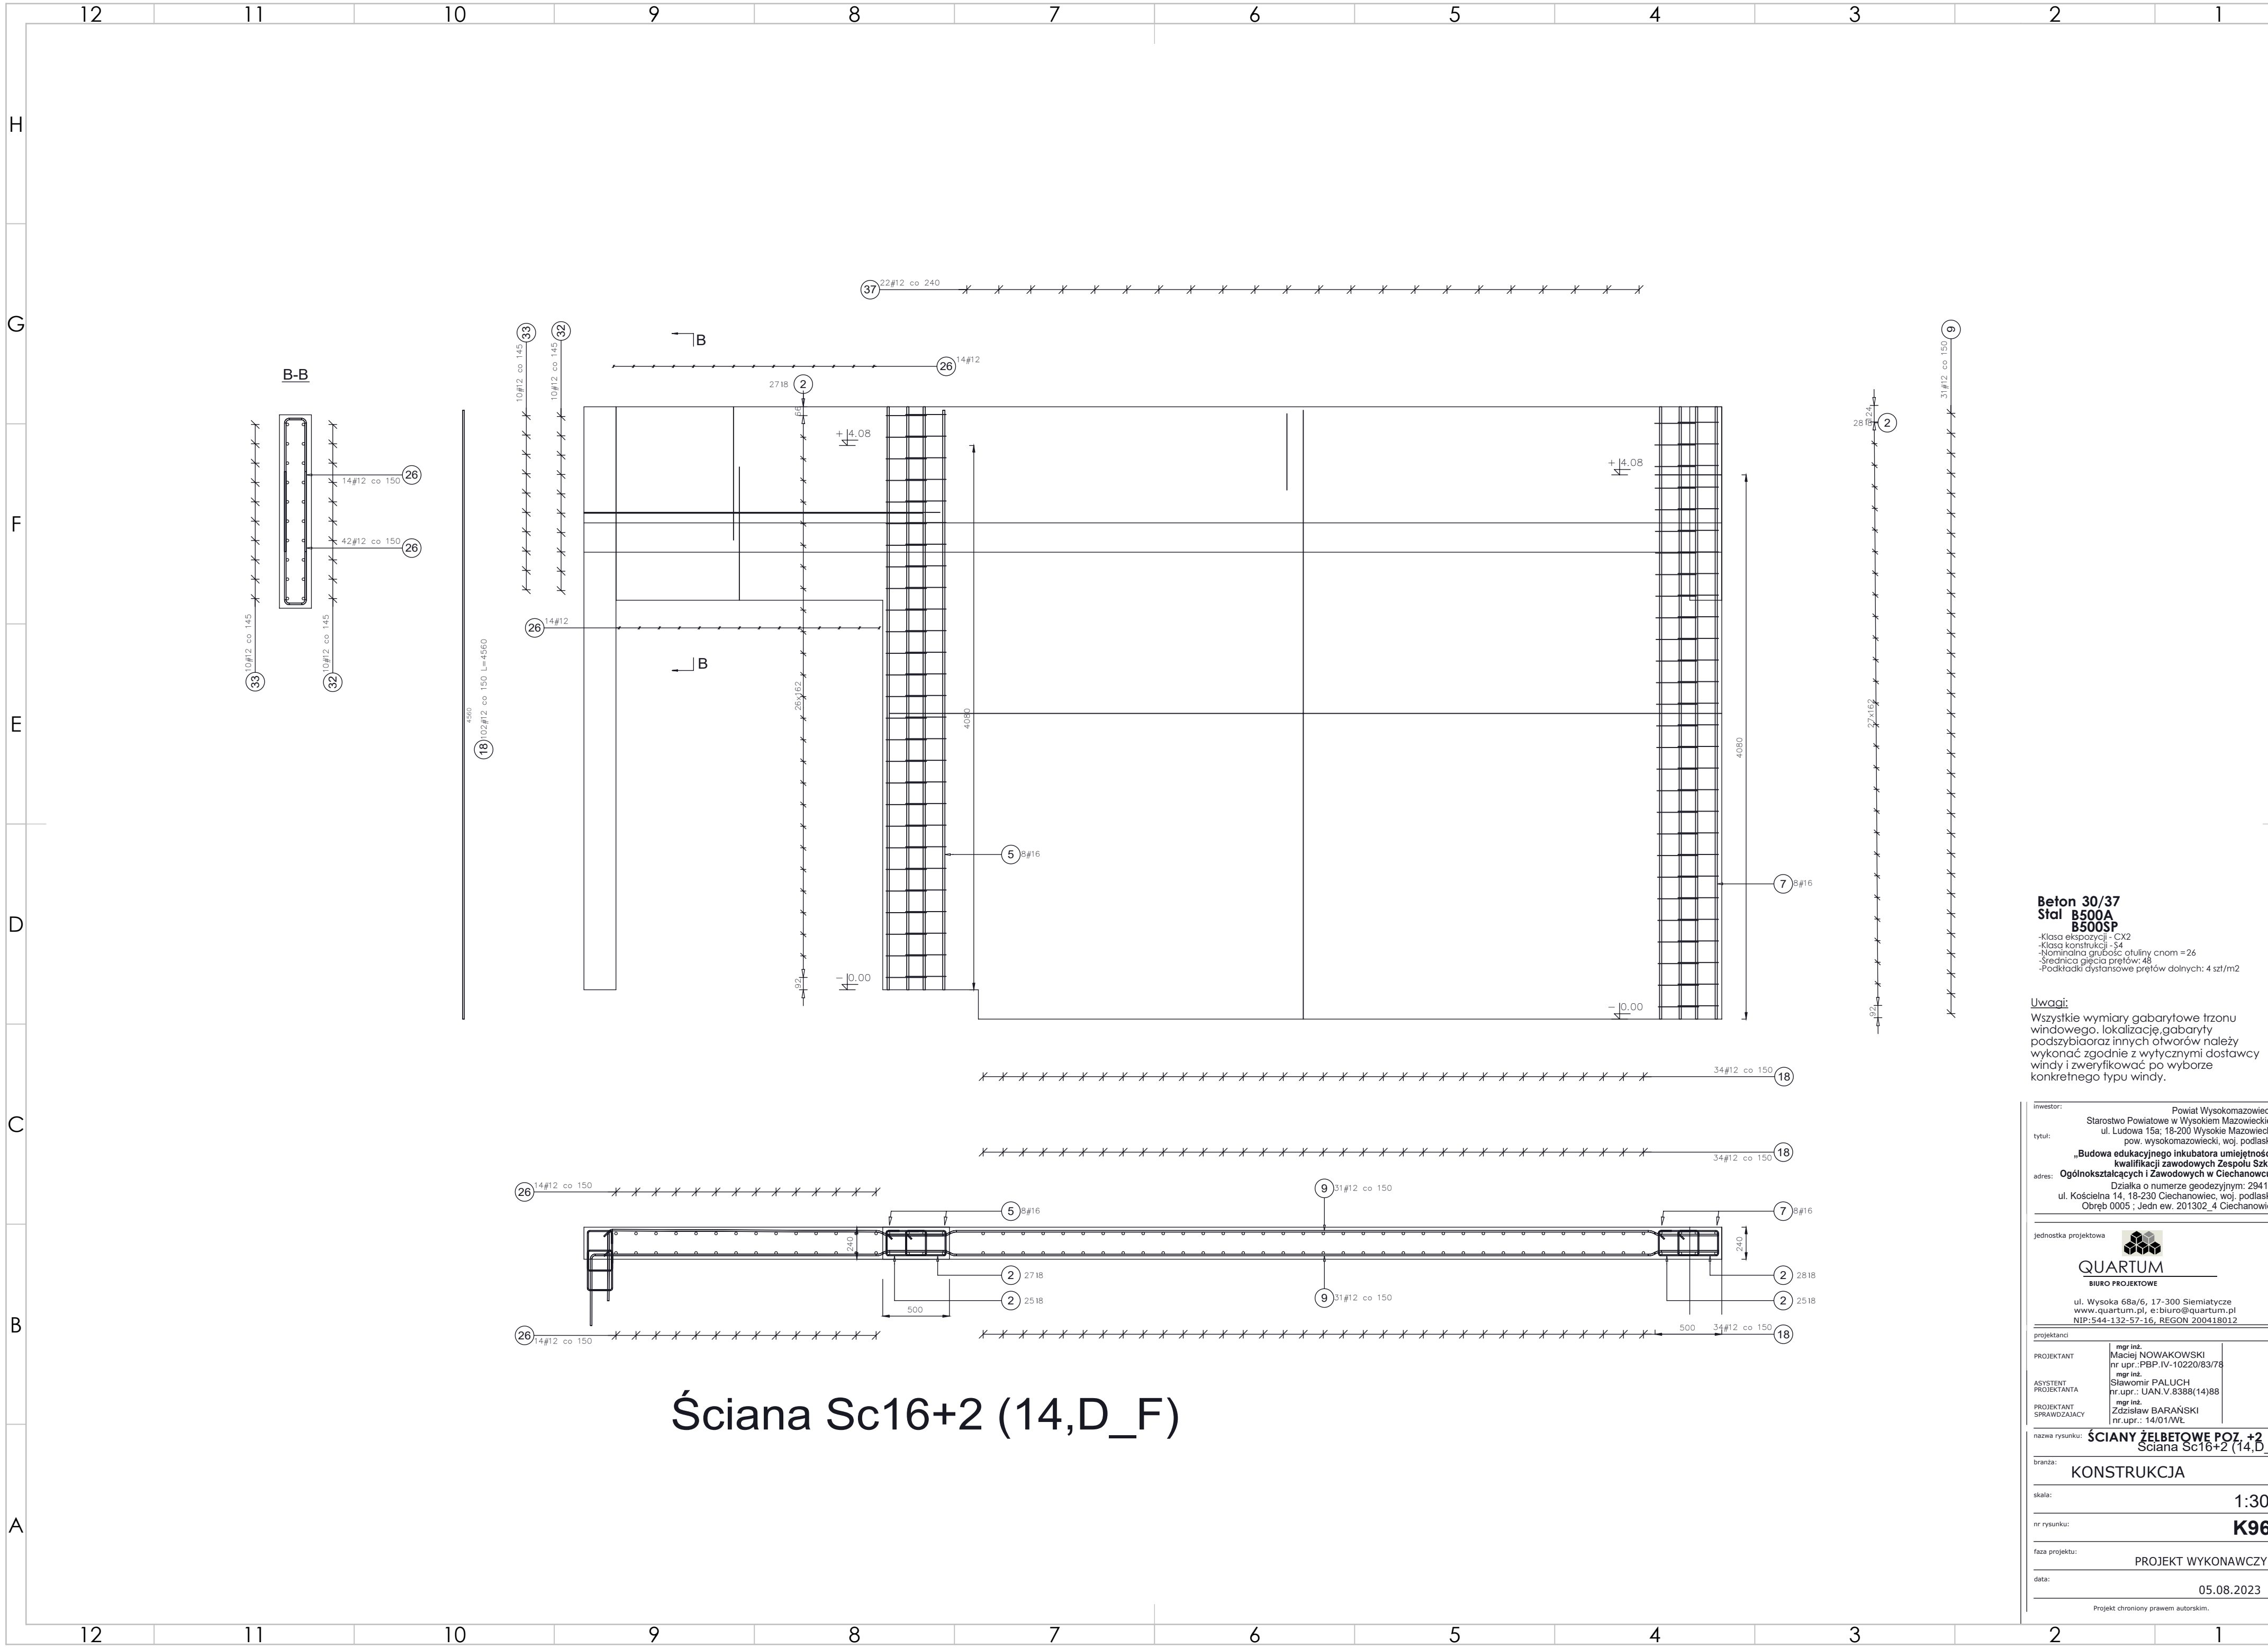

Beton 30/37
Stal B500A
B500SP

- Klasa ekspozycji - CX2
- Klasa konstrukcji - S4
- Nominalna grubość otuliny cnm = 26
- Średnica gęstości prętów = 48
- Podkładki dystansowe prętów dolnych: 4 szt/m2


Uwagi:
Wszystkie wymiary gabarytowe trzonu
windowego, lokalizację gabaryty
podszysbiaraz innych otworów należy
wykonać zgodnie z wytycznymi dostawcy
windy i zweryfikować po wyborze
konkretnego typu windy.

inwestor: Powiat Wysokomazowiecki
Starostwo Powiatowe w Wysokiem Mazowieckiem
ul. Ludowa 15a; 18-200 Wysokie Mazowieckie
pow. wysokomazowiecki, woj. podlaskie
tytuł: „Budowa edukacyjnego inkubatora umiejętności i
kwalifikacji zawodowych Zespołu Szkół
Ogólnokształcących i Zawodowych w Ciechanowcu”
adres: Działka o numerze geodezyjnym: 2941/3
ul. Kościelna 14, 18-230 Ciechanowiec, woj. podlaskie
Obręb 0005 ; Jedn ew. 201302_4 Ciechanowiec

Jednostka projektowa
QUARTUM
BIURO PROJEKTOWE
ul. Wysoka 68a/6, 17-300 Siemiatycze
www.quartum.pl, e:biuro@quartum.pl
NIP:544-132-57-16, REGON 200418012

projektanci
mgr inż. Maciej NOWAKOWSKI
nr upr.:PBP.IV-10220/83/78
mgr inż. Sławomir PALUCH
nr upr.: UAN.V.8388(14)88
mgr inż. Zdzisław BARAŃSKI
nr upr.: 14/01/WL
mgr inż. Zdzisław BARAŃSKI
nr upr.: 14/01/WL

nazwa rysunku: **SCIANY ŻELBETOWE POZ +2**
Ściana Sc16+2 (14,D_F)
branża: **KONSTRUKCJA**
skala: **1:30,**
nr rysunku: **K96**
faza projektu: **PROJEKT WYKONAWCZY**
data: **05.08.2023**
Projekt chroniony prawem autorskim.

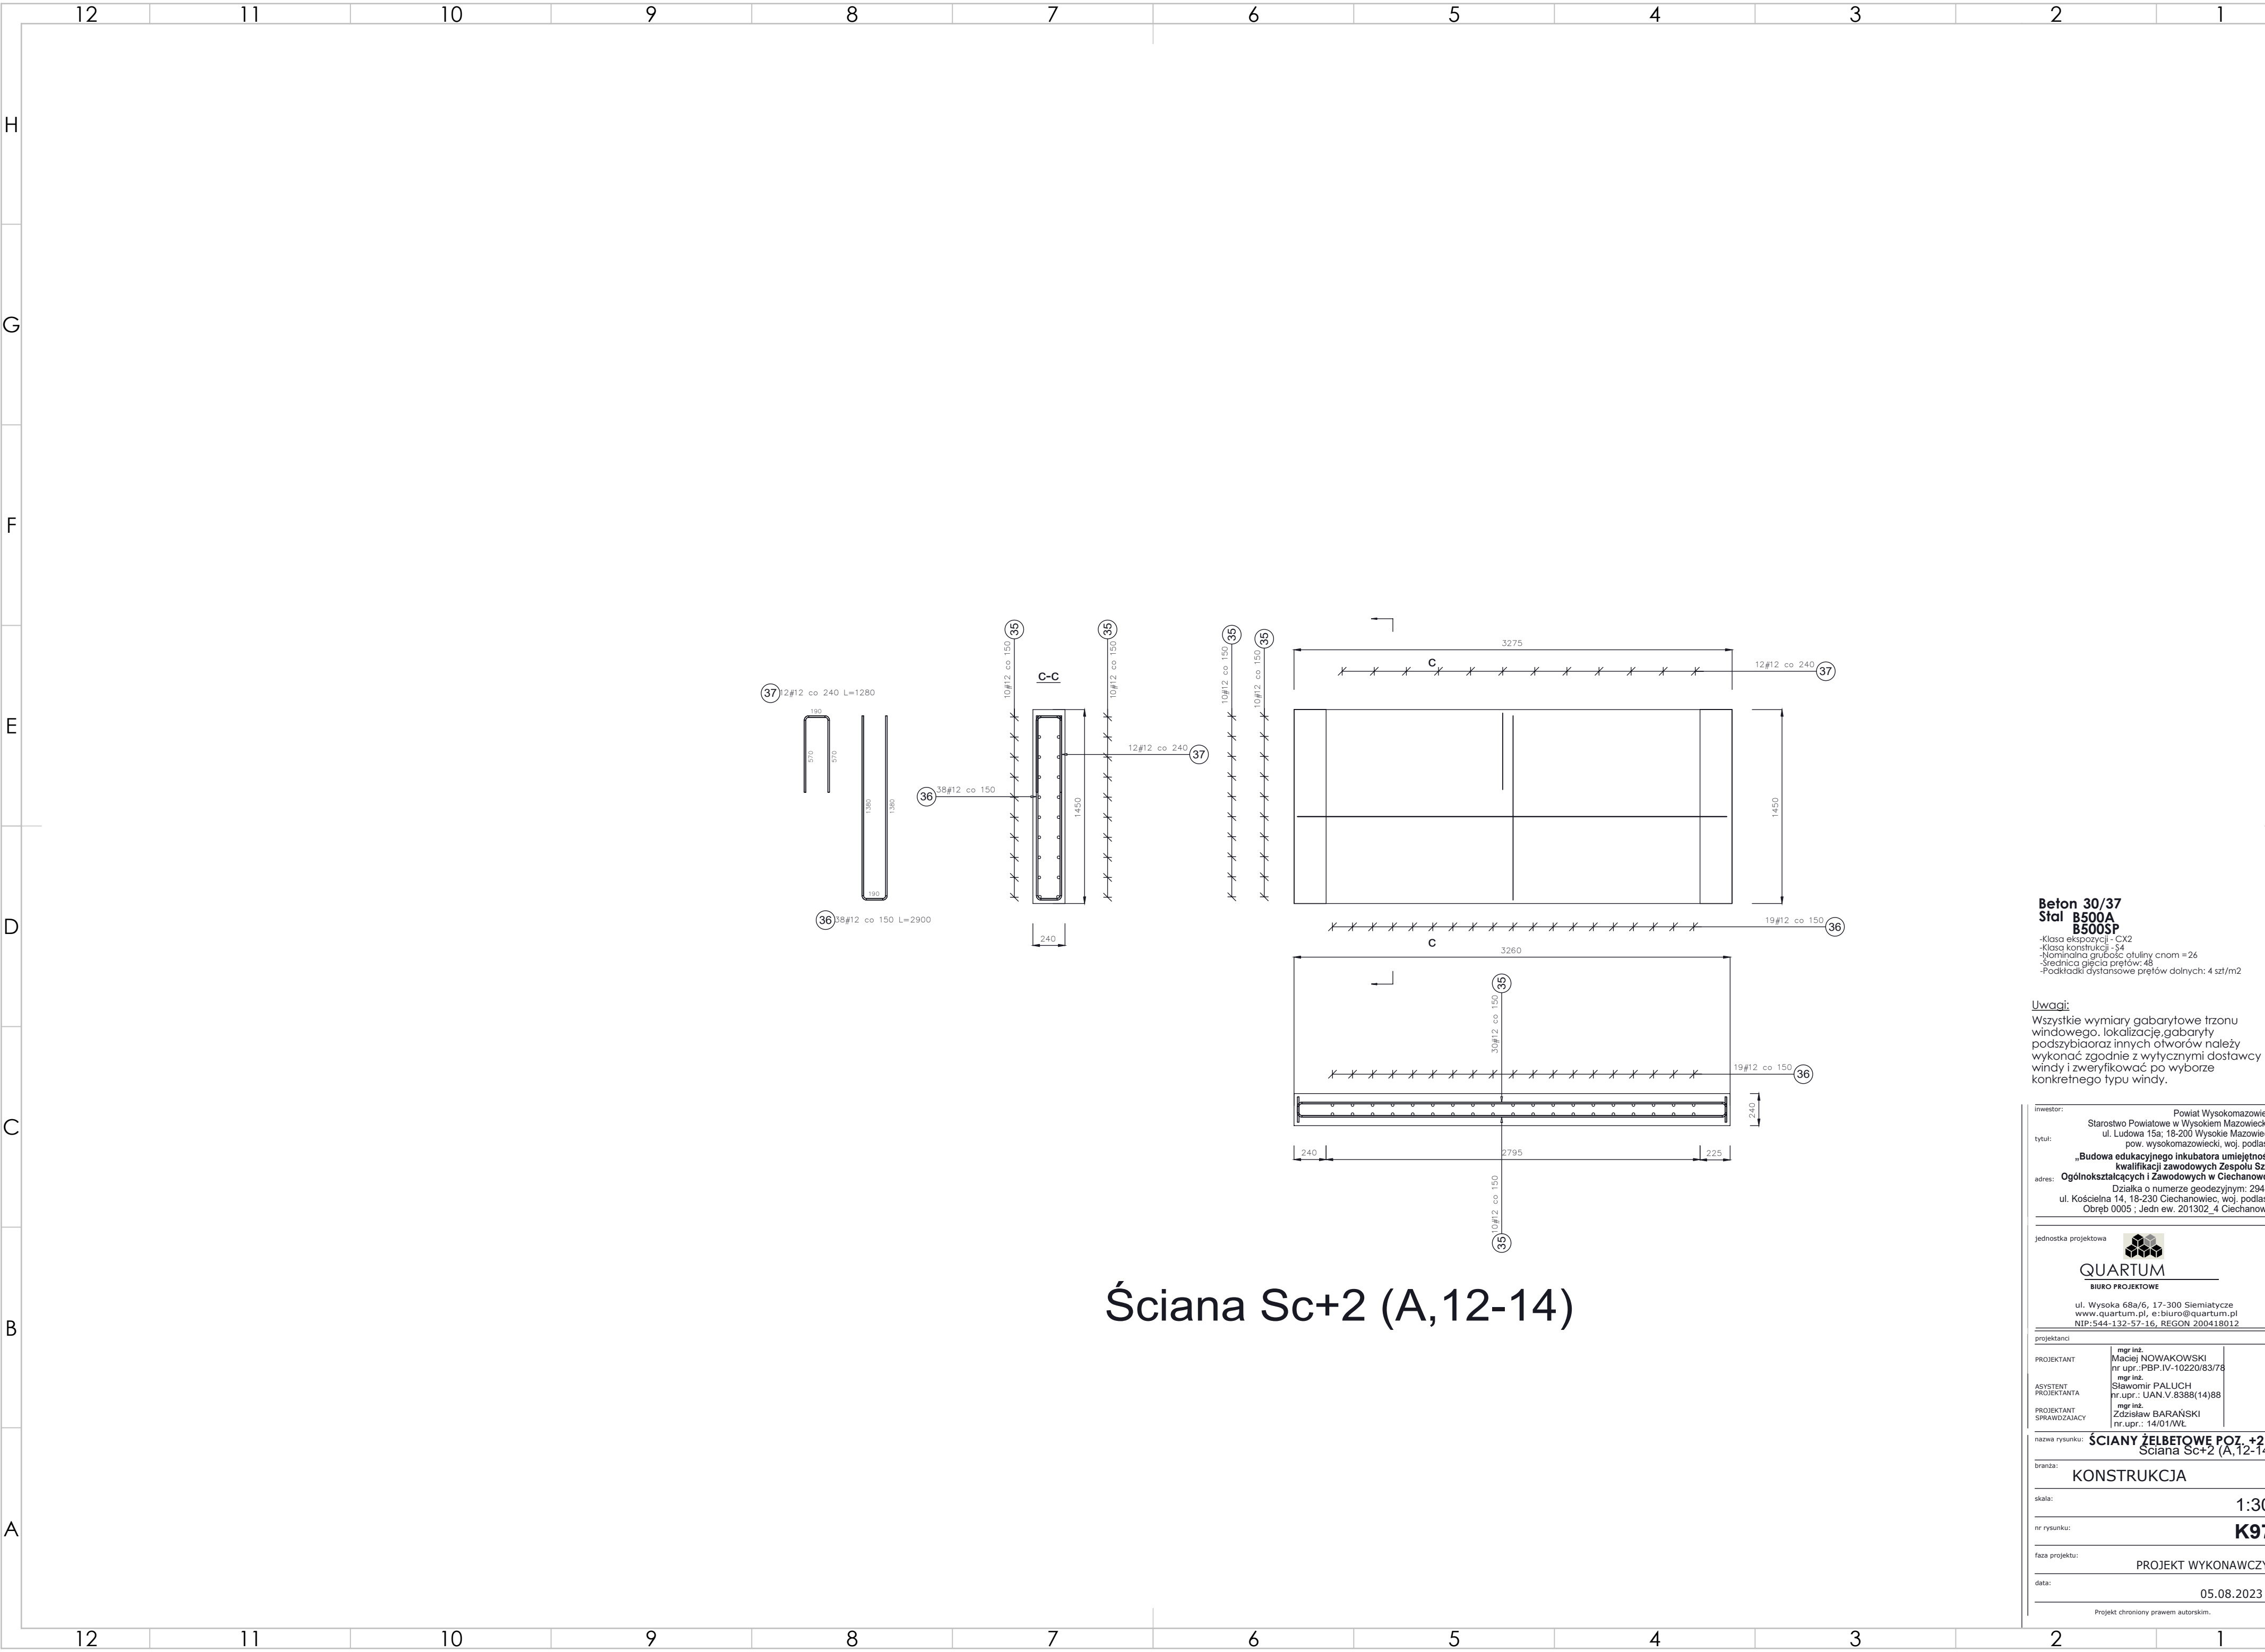

Beton 30/37
Stal B500A
B500SP
-Klasa ekspozycji - CX2
-Klasa konstrukcji - S4
-Nominalna grubość otuliny cnom = 26
-Średnica gęsto prętów: 48
-Podkładki dystansowe prętów dolnych: 4 szt/m2


Uwagi:
Wszystkie wymiary gabarytowe trzonu
windowego, lokalizację, gabaryty
podszycia oraz innych otworów należy
wykonać zgodnie z wytycznymi dostawcy
windy i zweryfikować po wyborze
konkretnego typu windy.

inwestor: Powiat Wysokomazowiecki
Starostwo Powiatowe w Wysokim Mazowieckiem
ul. Ludowa 15a; 18-200 Wysokie Mazowieckie
pow. wysokomazowiecki, woj. podlaskie
tytuł: „Budowa edukacyjnego inkubatora umiejętności i
kwalifikacji zawodowych Zespołu Szkół
Ogólnokształcących i Zawodowych w Ciechanowcu”
adres: Działka o numerze geodezyjnym: 2941/3
ul. Kościelna 14, 18-230 Ciechanowiec, woj. podlaskie
Obręb 0005 ; Jedn ew. 201302_4 Ciechanowiec

jednostka projektowa
QUARTUM
BIURO PROJEKTOWE
ul. Wysoka 68a/6, 17-300 Siemiatycze
www.quartum.pl, e:biuro@quartum.pl
NIP:544-132-57-16, REGON 200418012

projektanci	mgr inż. Maciej NOWAKOWSKI nr upr.: PBP.IV-10220/83/78
PROJEKTANT	mgr inż. Sławomir PALUCH nr upr.: UAN.V.8388(14)88
ASYSTENT PROJEKTANTA	mgr inż. Zdzisław BARAŃSKI nr upr.: 14/01/WL
PROJEKTANT SPRAWDZAJĄCY	

nazwa rysunku: **SCIANY ŻELBETOWE POZ. +2**
Ściana Sc+2 (A,12-14)
branża: **KONSTRUKCJA**
skala: **1:30,**
nr rysunku: **K97**
faza projektu: **PROJEKT WYKONAWCZY**
data: **05.08.2023**
Projekt chroniony prawem autorskim.

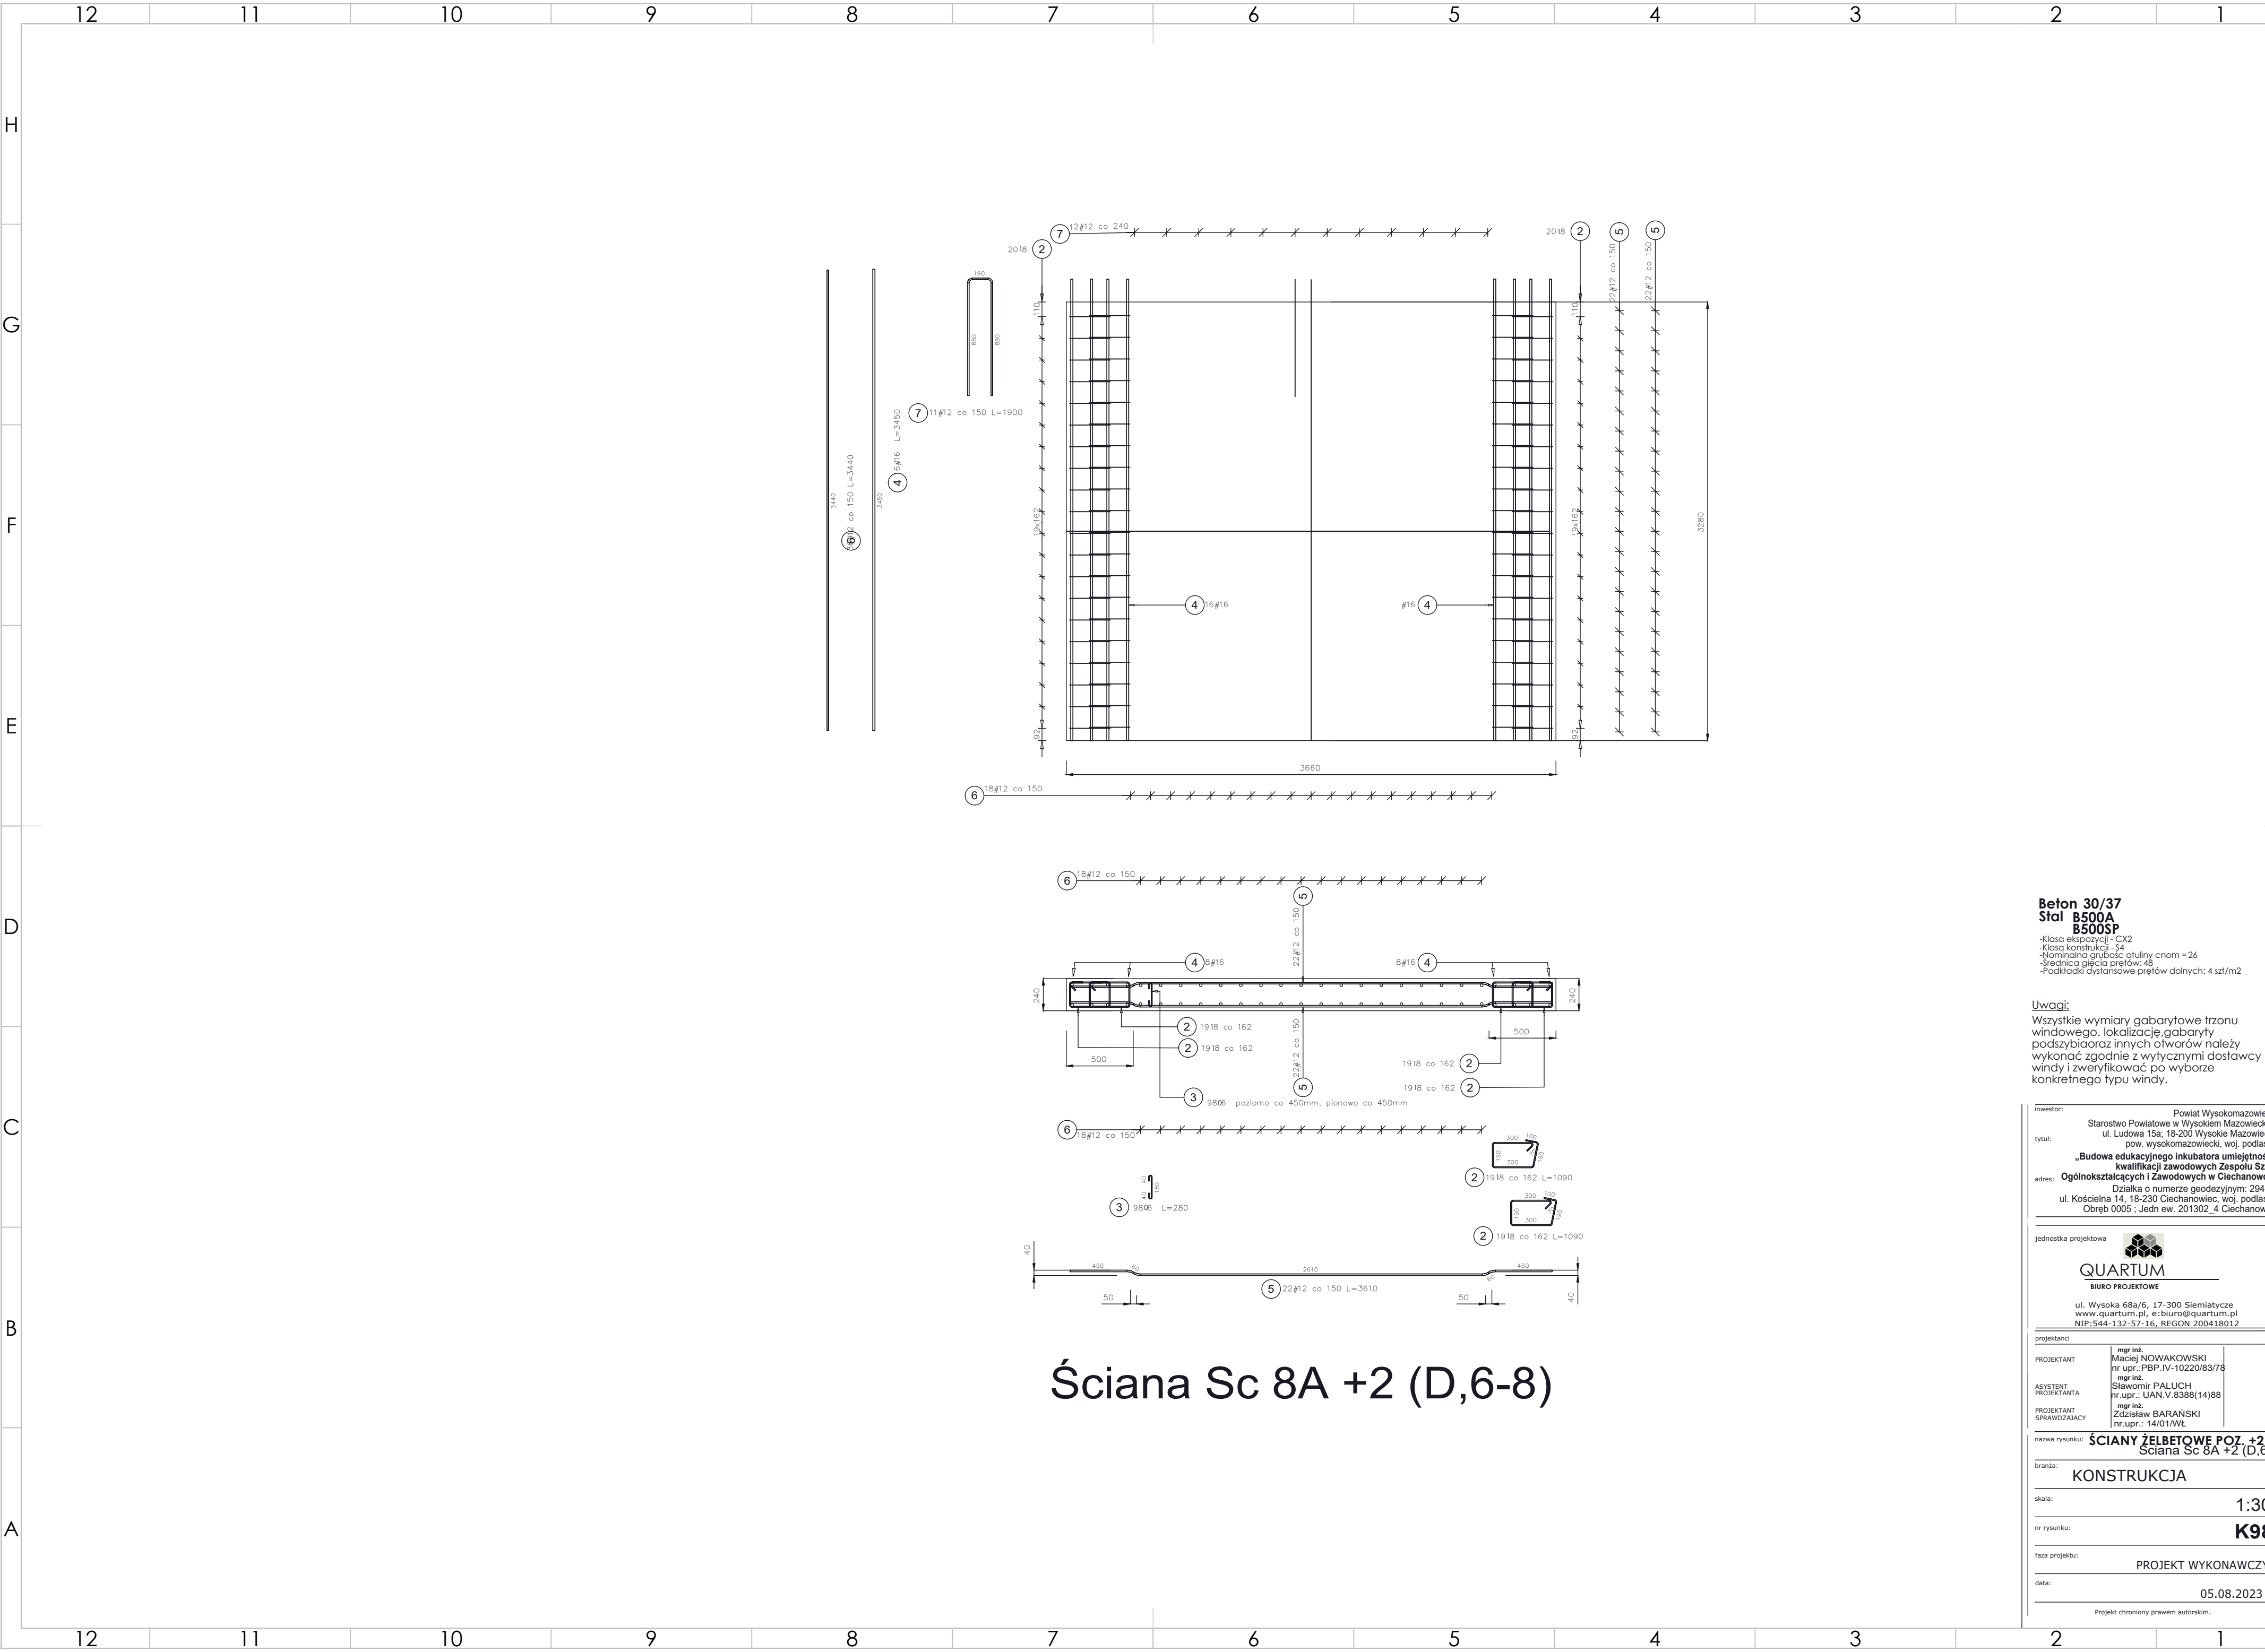


Ściana Sc 8A +2 (D,6-8)

Beton 30/37
Stal B500A
B500SP

- Klasa ekspozycji - CX2
- Klasa konstrukcji - S4
- Nomininalna grubość otuliny cnm = 26
- Średnica gęstości prętów: 48
- Podkładki dystansowe prętów dolnych: 4 szt/m2


Uwagi:
Wszystkie wymiary gabarytowe trzonu
okna, lokalizację, gabaryty
podszycia oraz innych otworów należy
wykonać zgodnie z wytycznymi dostawcy
okna i zweryfikować po wyborze
konkretnego typu okna.

inwestor:	Powiat Wysokomazowiecki
tytuł:	Starostwo Powiatowe w Wysokim Mazowieckiem ul. Ludowa 15a; 18-200 Wysokie Mazowieckie pow. wysokomazowiecki, woj. podlaskie
adres:	„Budowa edukacyjnego inkubatora umiejętności i kwalifikacji zawodowych w Zespole Szkół Ogólnokształcących i Zawodowych w Ciechanowcu” Działka o numerze geodezyjnym: 2941/3 ul. Kościelna 14, 18-230 Ciechanowiec, woj. podlaskie Obręb 0005 ; Jedn ew. 201302_4 Ciechanowiec
jednostka projektowa	 QUARTUM BIURO PROJEKTOWE ul. Wysoka 68a/6, 17-300 Siemiatycze www.quartum.pl, e:biuro@quartum.pl NIP:544-132-57-16, REGON 200418012
projektanci	mgr inż. Maciej NOWAKOWSKI nr upr.: PBP.IV.10220/83/78 mgr inż. Sławomir PALUCH nr upr.: UAN.V.8388(14)88 mgr inż. Zdzisław BARAŃSKI nr upr.: 14/01/WL
nazwa rysunku:	SCIANY ŻELBETOWE POZ. +2 Ściana Sc 8A +2 (D,6-8)
branża:	KONSTRUKCJA
skala:	1:30,
nr rysunku:	K98
faza projektu:	PROJEKT WYKONAWCZY
data:	05.08.2023
Projekt chroniony prawem autorskim.	

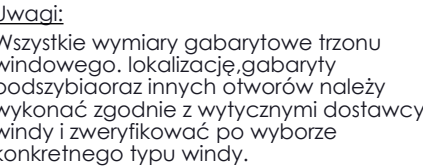

nazwa rysunku:	ŚCIANY ŻELBETOWE POZ. +2 Sciana Sc19 +2(3,A-D)
opracował:	KONSTRUKCJA
skala:	1:30
nr rysunku:	K99
nazwa projektu:	PROJEKT WYKONAWCZY
data:	05.08.2023

Projekt chroniony prawem autorskim

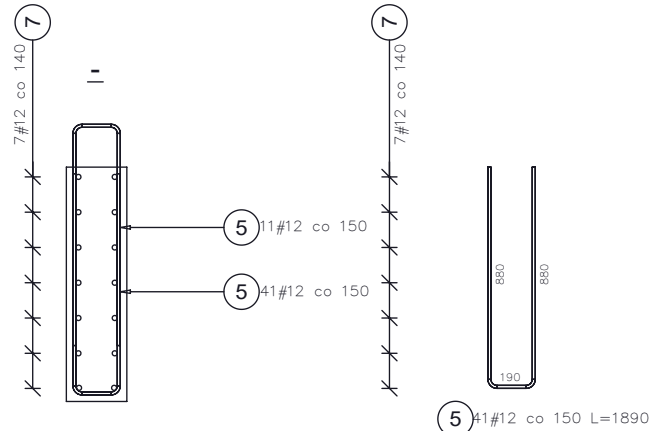

Uwagi:
Wszystkie wymiary gabarytowe trzonu
okna, lokalizację, gabaryty
podszycia oraz innych otworów należy
wykonać zgodnie z wytycznymi dostawcy
okna i zweryfikować po wyborze
konkretnego typu okna.

inwestor:	Powiat Wysokomazowiecki
tytuł:	Starostwo Powiatowe w Wysokiem Mazowieckiem ul. Ludowa 15a; 18-200 Wysokie Mazowieckie pow. wysokomazowiecki, woj. podlaskie
adres:	„Budowa edukacyjnego inkubatora umiejętności kwalifikacji zawodowych Zespołu Szkół Ogólnokształcących i Zawodowych w Ciechanowcu” Działka o numerze geodezyjnym: 2941/3 ul. Kościelna 1, 18-230 Ciechanowiec, woj. podlaskie Okręg 0005 ; Jedn ew. 201302 4 Ciechanowiec

jednostka projektowa



QUARTUM

BIURO PROJEKTOWE

ul. Wysoka 68A/6, 17-300 Siemiatycze
www.quartum.pl, e: b:biuro@quartum.pl
NIP: 544-132-57-16, REGON 200418012

projektanci	mgr inż.	
PROJEKTANT	Maciej NOWAKOWSKI nr upr.: PBP.IV-10220/83/78	
ASYSTENT PROJEKTANTA	mgr inż. Sławomir PALUCH nr upr.: UAN.V.8388(14)88	
PROJEKTANT SPRAWDZAJĄCY	mgr inż. Zdzisław BARAŃSKI nr upr.: 14/01/WŁ	

nazwa rysunku: ŚCIANY ŻELBETOWE POZ. +2
Ściana Sc9+2 (D,3-5)

branża: **KONSTRUKCJA**


skala: 1:30.

nr rysunku: **K10**faza projektu: **PROJEKT WYKONAWCZY**

data: 05.08.2023

Projekt chroniony prawem autorskim

Ściana Sc9+2 (D,3-5)

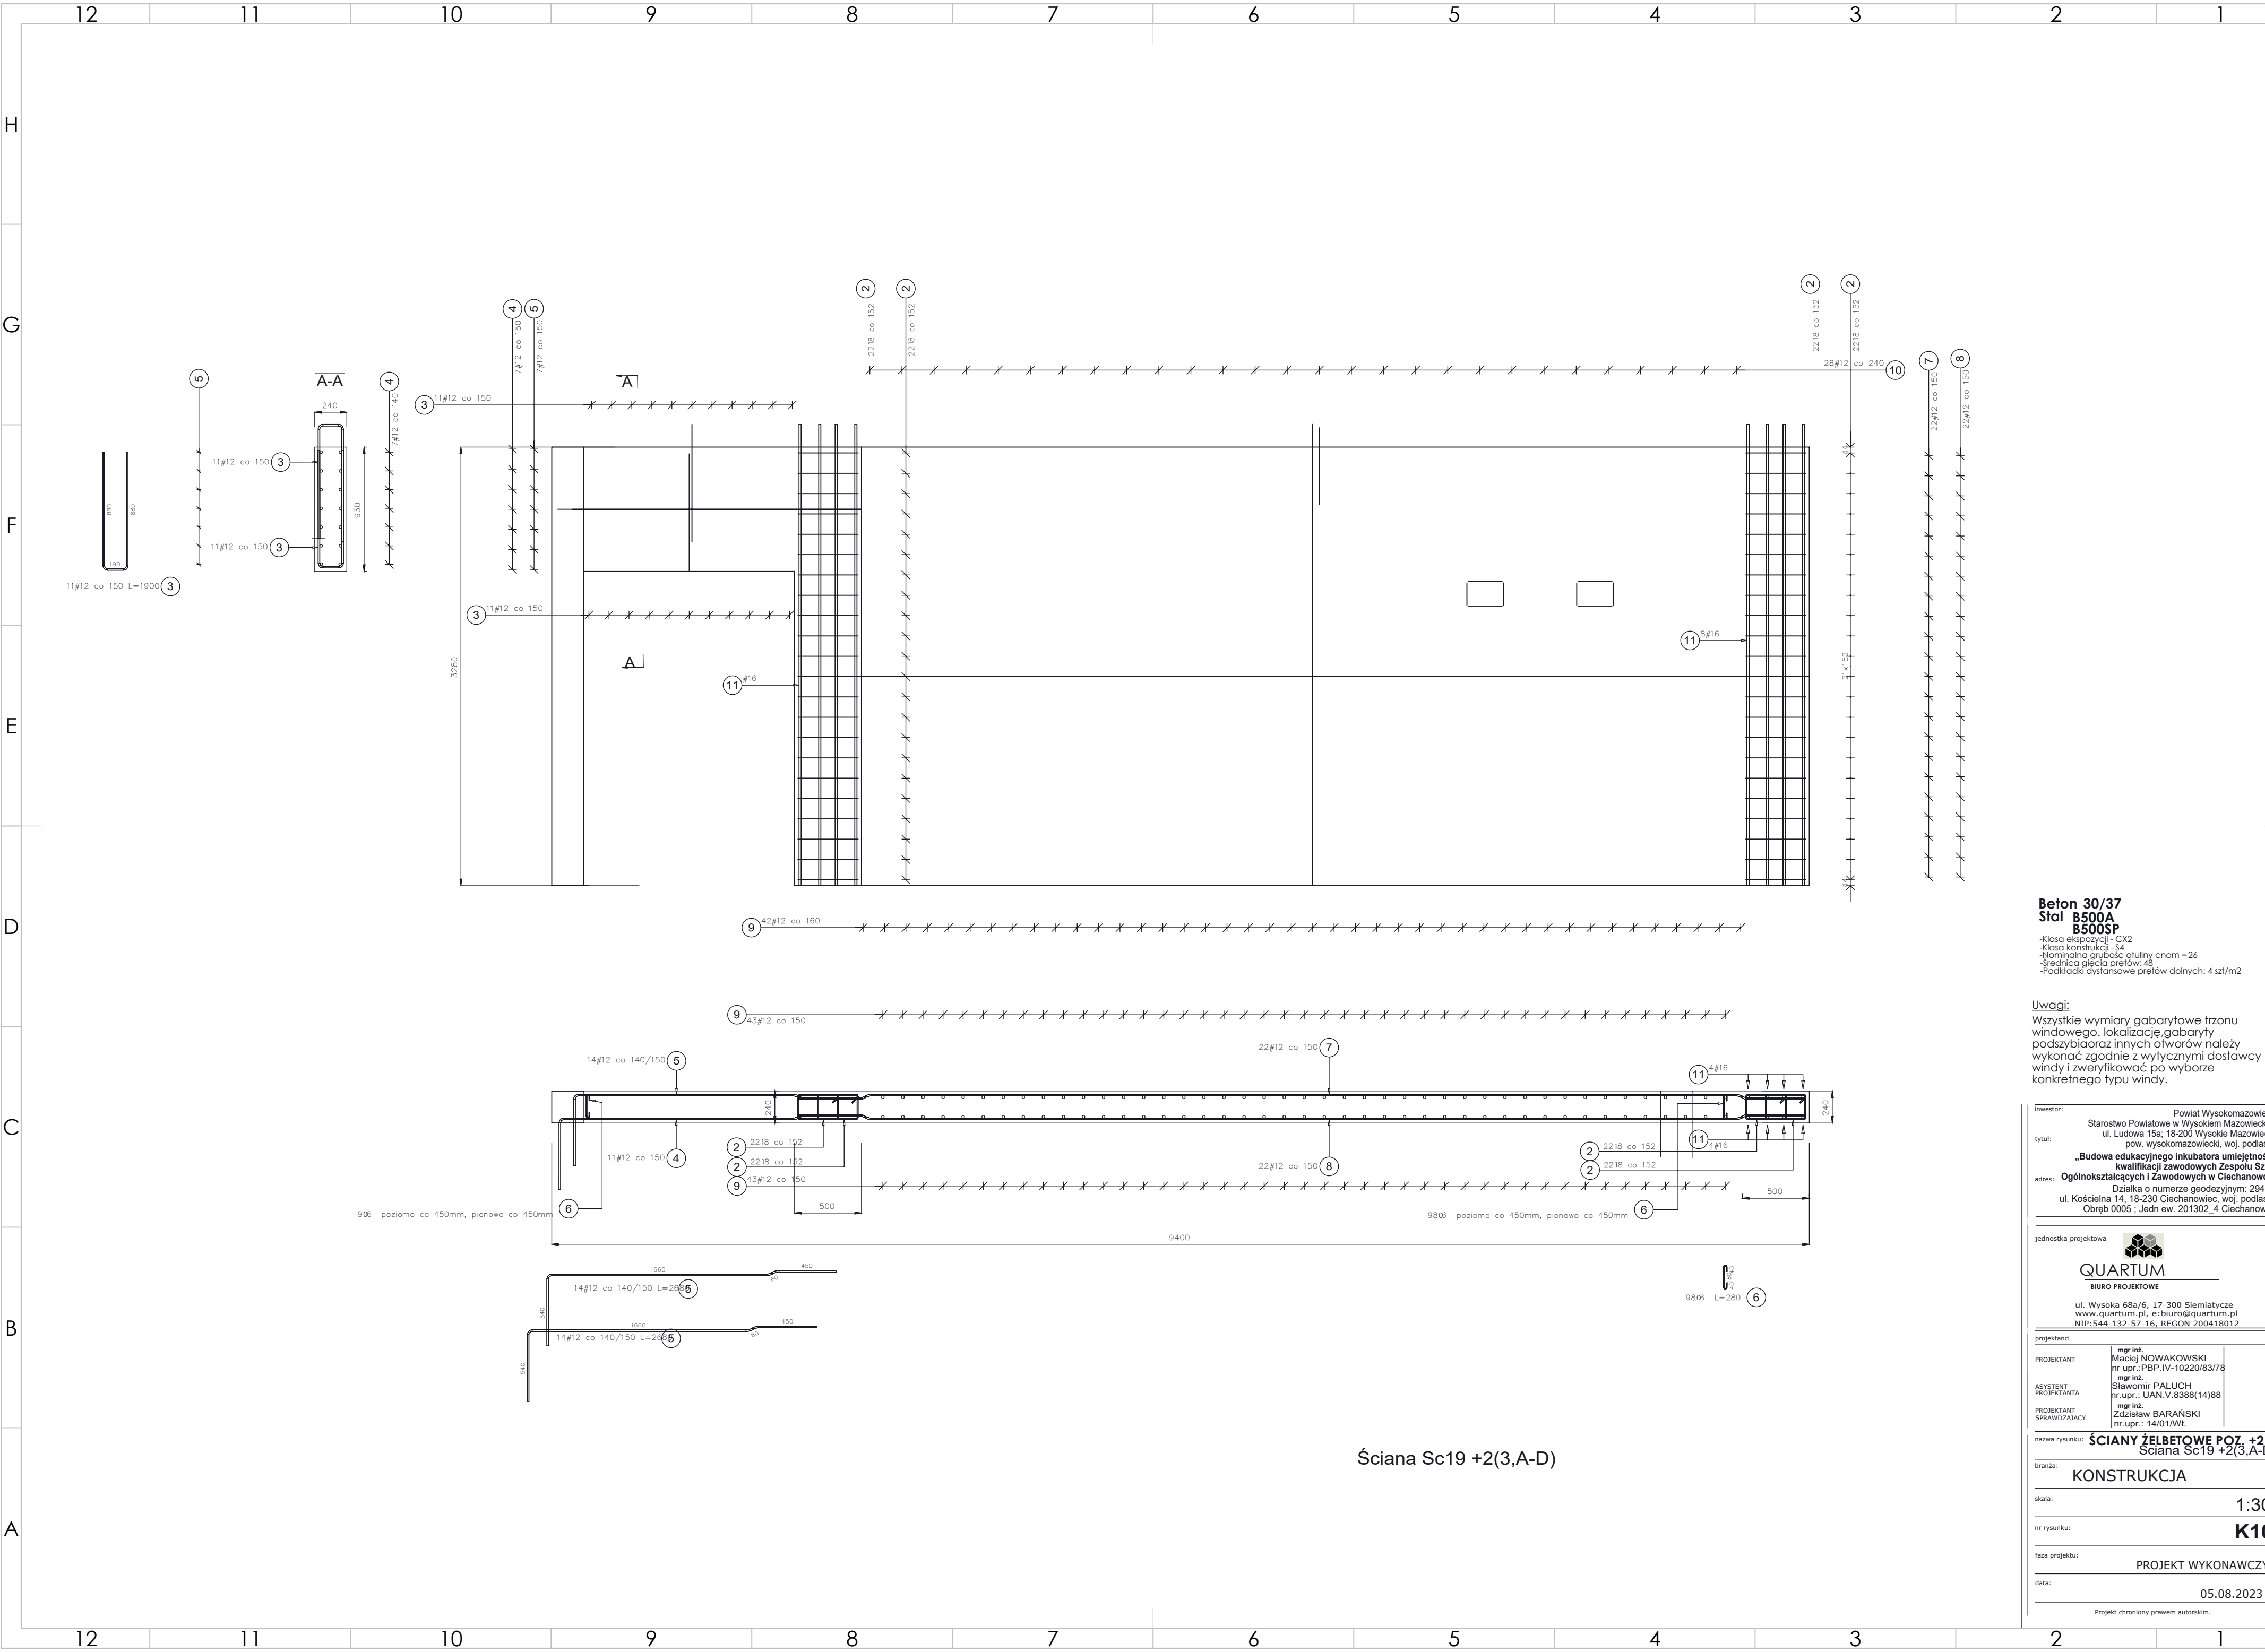

Beton 30/37
Stal B500A
B500SP
-Klasa ekspozycji - CX2
-Klasa konstrukcji - S4
-Nomininalna grubość otuliny cncm = 26
-Średnica gęstości prętów: 48
-Podkładki dystansowe prętów dolnych: 4 szt/m2

Uwagi:
Wszystkie wymiary gabarytowe trzonu
okna, lokalizację, gabaryty
podszycia oraz innych otworów należy
wykonać zgodnie z wytycznymi dostawcy
okna i zweryfikować po wyborze
konkretnego typu okna.

inwestor: Powiat Wysokomazowiecki
Starostwo Powiatowe w Wysokim Mazowieckiem
ul. Ludowa 15a; 16-200 Wysokie Mazowieckie
pow. wysokomazowiecki, woj. podlaskie
tytuł: „Budowa edukacyjnego inkubatora umiejętności i
kwalifikacji zawodowych Zespołu Szkół
Ogólnokształcących i Zawodowych w Ciechanowcu”
adres: Działka o numerze geodezyjnym: 2941/3
ul. Kościelna 14, 18-230 Ciechanowiec, woj. podlaskie
Obręb 0005 ; Jedn. ew. 201302_4 Ciechanowiec

Jednostka projektowa
QUARTUM
BIURO PROJEKTOWE
ul. Wysoka 68a/6, 17-300 Siemiatycze
www.quartum.pl, e:biuro@quartum.pl
NIP: 544-132-57-16, REGON 200418012

projektanci
PROJEKTANT mgr inż. Maciej NOWAKOWSKI
nr upr.: PBP.IV-10220/83/78
ASYSTENT mgr inż. Sławomir PALUCH
PROJEKTANTA nr upr.: UAN.V.8388(14)88
PROJEKTANT mgr inż. Zdzisław BARAŃSKI
SPRAWDZAJĄCY nr upr.: 14/01/WL

nazwa rysunku: **SCIANY ŻELBETOWE POZ. +2**
Ściana Sc19 +2(3,A-D)

branża: **KONSTRUKCJA**


skala: **1:30,**

nr rysunku: **K102A**

faza projektu: **PROJEKT WYKONAWCZY**

data: **05.08.2023**

Projekt chroniony prawem autorskim.

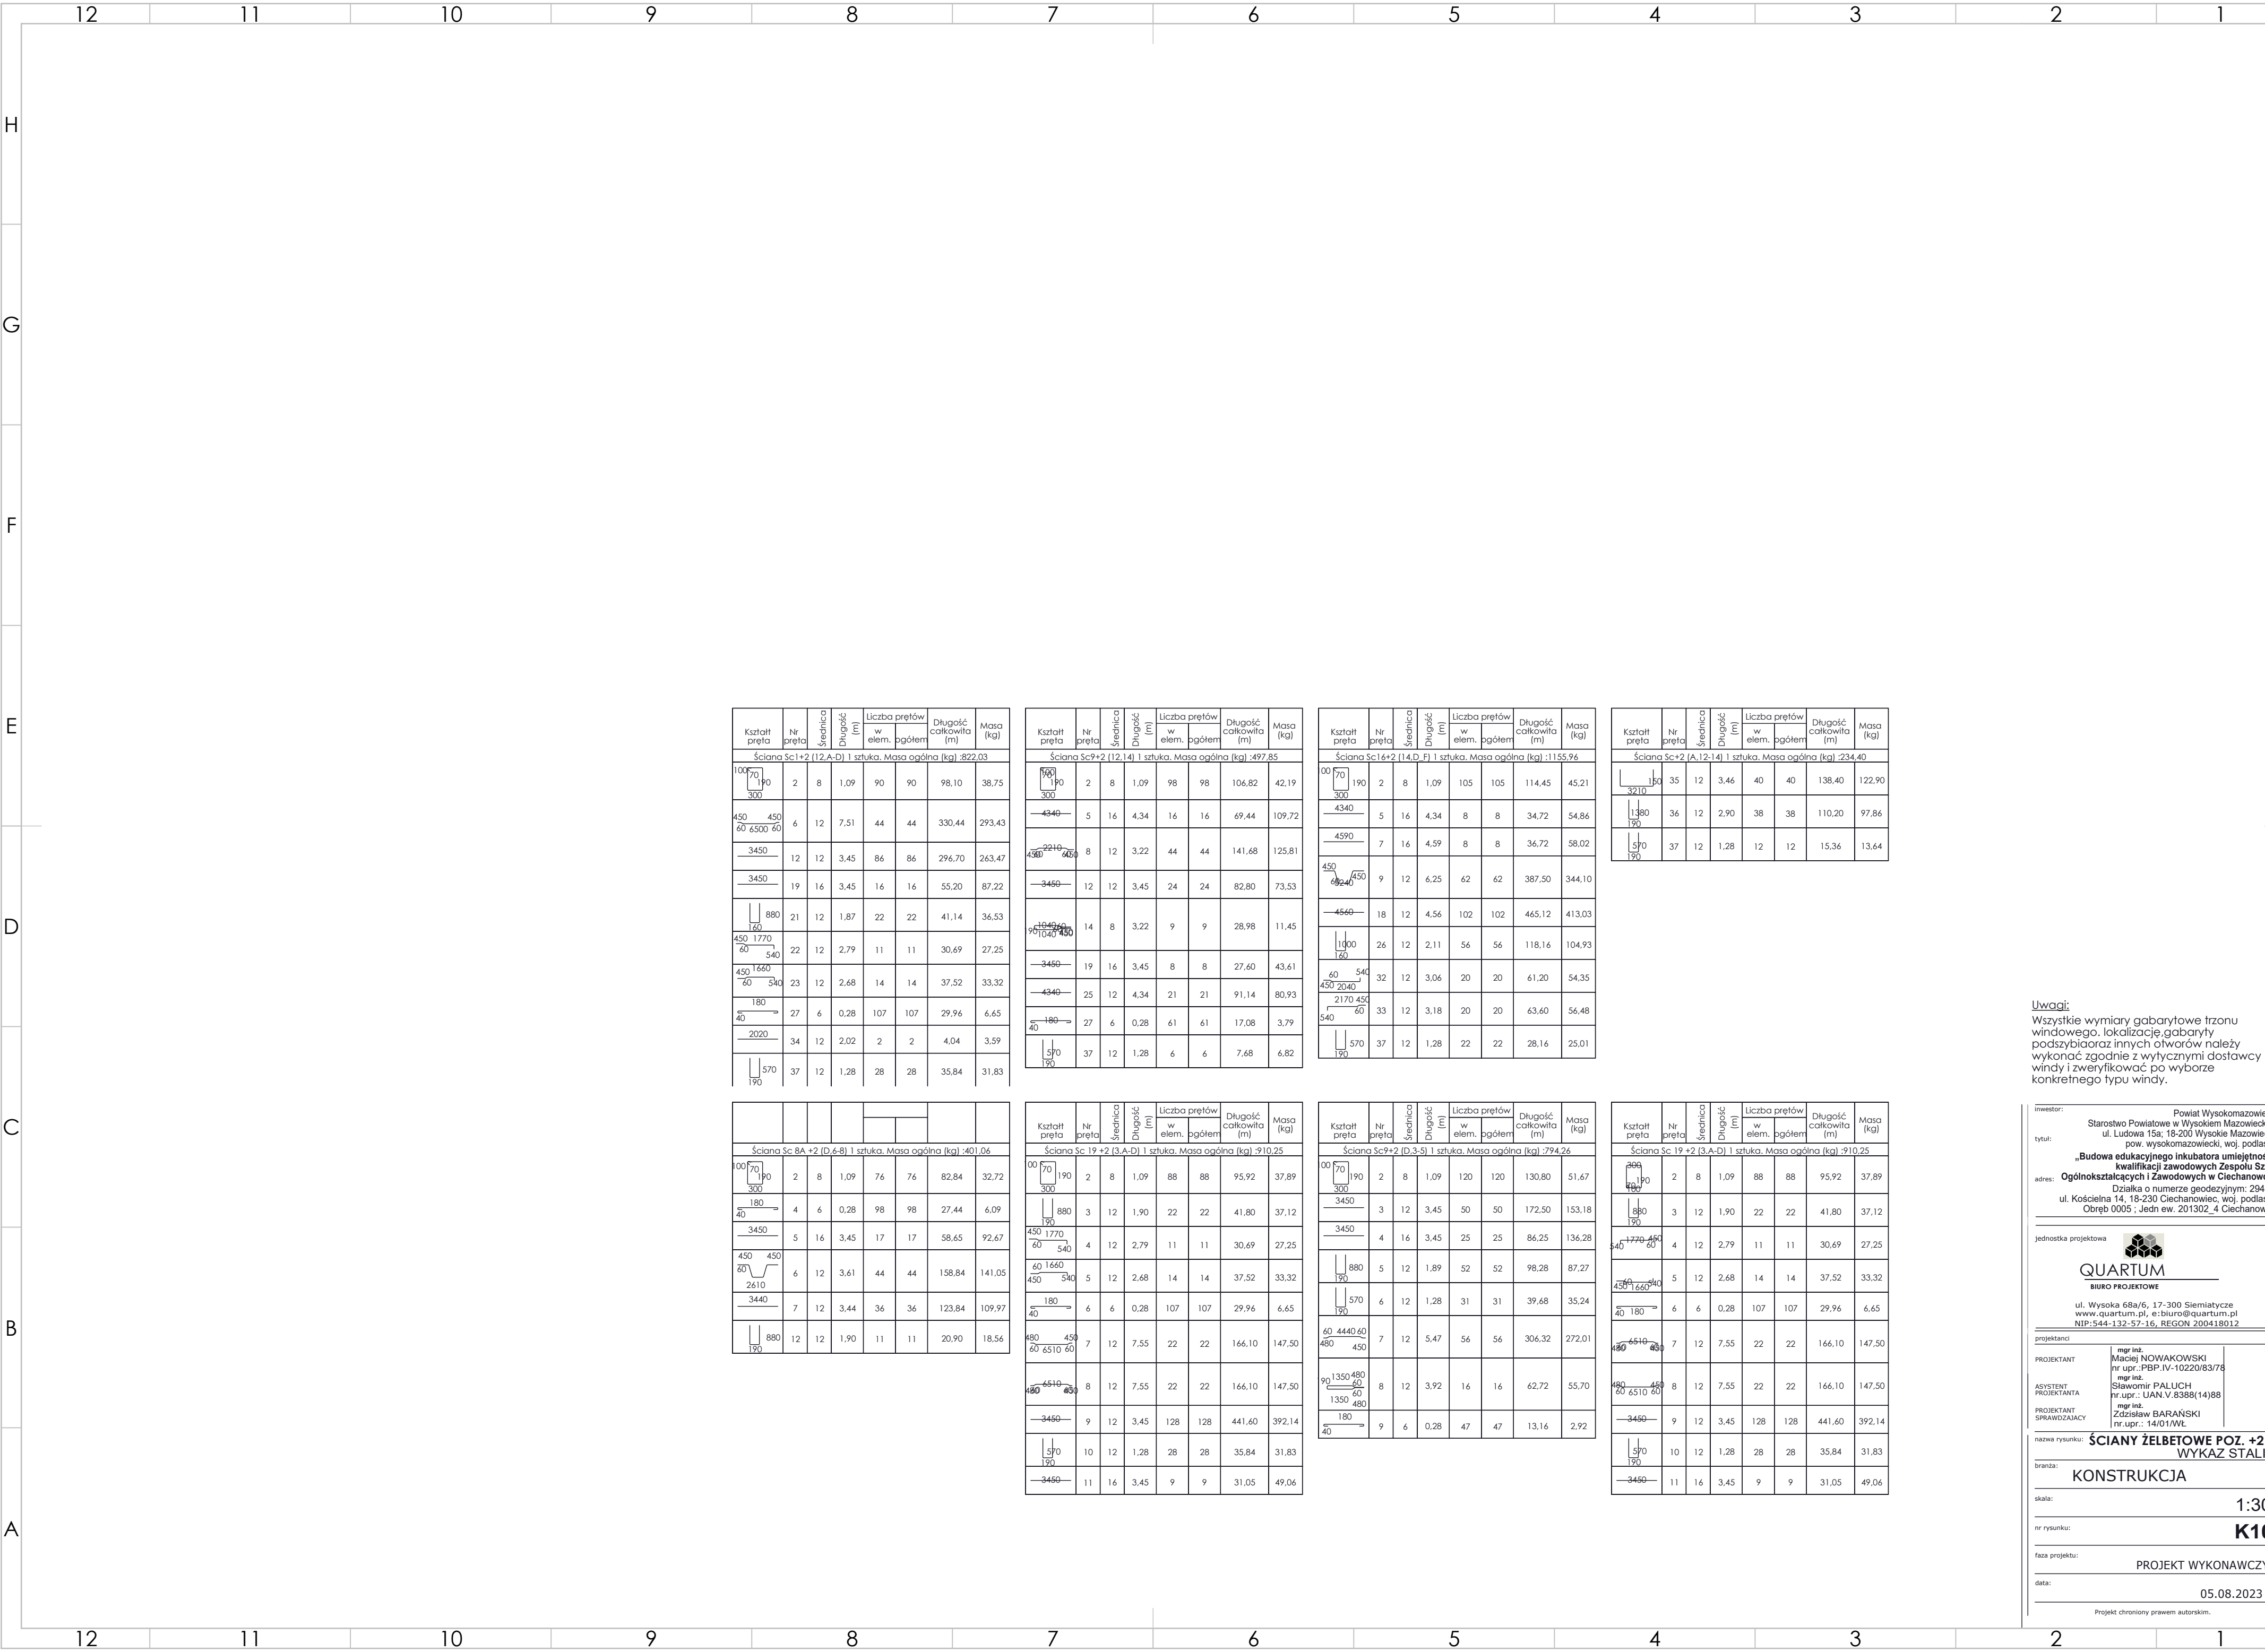

Uwagi:
Wszystkie wymiary gabarytowe trzonu
windowego, lokalizację gabarytów
podszybia oraz innych otworów należy
wykonać zgodnie z wytycznymi dostawcy
windy i zweryfikować po wyborze
konkretnego typu windy.

inwestor:

Powiat Wysokomazowiecki

tytuł:

Starostwo Powiatowe w Wysokiem Mazowieckiem
ul. Ludowa 15a; 18-200 Wysokie Mazowieckie
pow. wysokomazowiecki, woj. podlaskie

adres:

„Budowa edukacyjnego inkubatora umiejętności i
kwalifikacji zawodowych Zespołu Szkół
Ogólnokształcących i Zawodowych w Ciechanowcu”
Działka o numerze geodezyjnym: 2941/3
ul. Kościelna 14, 18-230 Ciechanowiec, woj. podlaskie
Obręb 0005 ; Jedn ew. 201302_4 Ciechanowiec

jednostka projektowa


QUARTUM
BIURO PROJEKTOWE
ul. Wysoka 68a/6, 17-300 Siemiatycze
www.quartum.pl, e:biuro@quartum.pl
NIP:544-132-57-16, REGON 200418012

projektanci

mgr inż.
Maciej NOWAKOWSKI
nr upr.:PBP.IV-10220/83/78

mgr inż.
Sławomir PALUCH
nr upr.: UAN.V.8388(14)88

mgr inż.
Zdzisław BARAŃSKI
nr upr.: 14/01/WŁ

nazwa rysunku:

SCIANY ŻELBETOWE POZ. +2
WYKAZ STALI

branża:

KONSTRUKCJA

skala:

1:30,

nr rysunku:

K103A

faza projektu:

PROJEKT WYKONAWCZY

data:

05.08.2023

Projekt chroniony prawem autorskim.