

LEGENDA


- niweleta
- rów prawostronny
- rów lewostronny
- wpusty kanalizacji deszczowej

Adres obiektu	woj. podlaskie gmina Wysokie Mazowieckie Wysokie Mazowieckie
Stadium	PROJEKT WYKONAWCZY
Nazwa projektu	Rozbudowa drogi powiatowej Nr 2072B ul. Ludowa w Wysokiem Mazowieckiem od Km 0+624,00 do km 1+555,00
Bransza	DRUGOWA
Tytuł rysunku	Przekrój podłużny
Skala	Skala 1:100/1000
Strawisko	linia Nazwisko
Projektant	mgr inż. Piotr Zabicki
Wykopca	mgr inż. Wojciech Borzuchowski
Sprawdzający	mgr inż. Piotr Dobrzyński



Wys. Maz.

Przekrój podłużny ul. Ludowej od km 0+919,00 do km 1+555,00

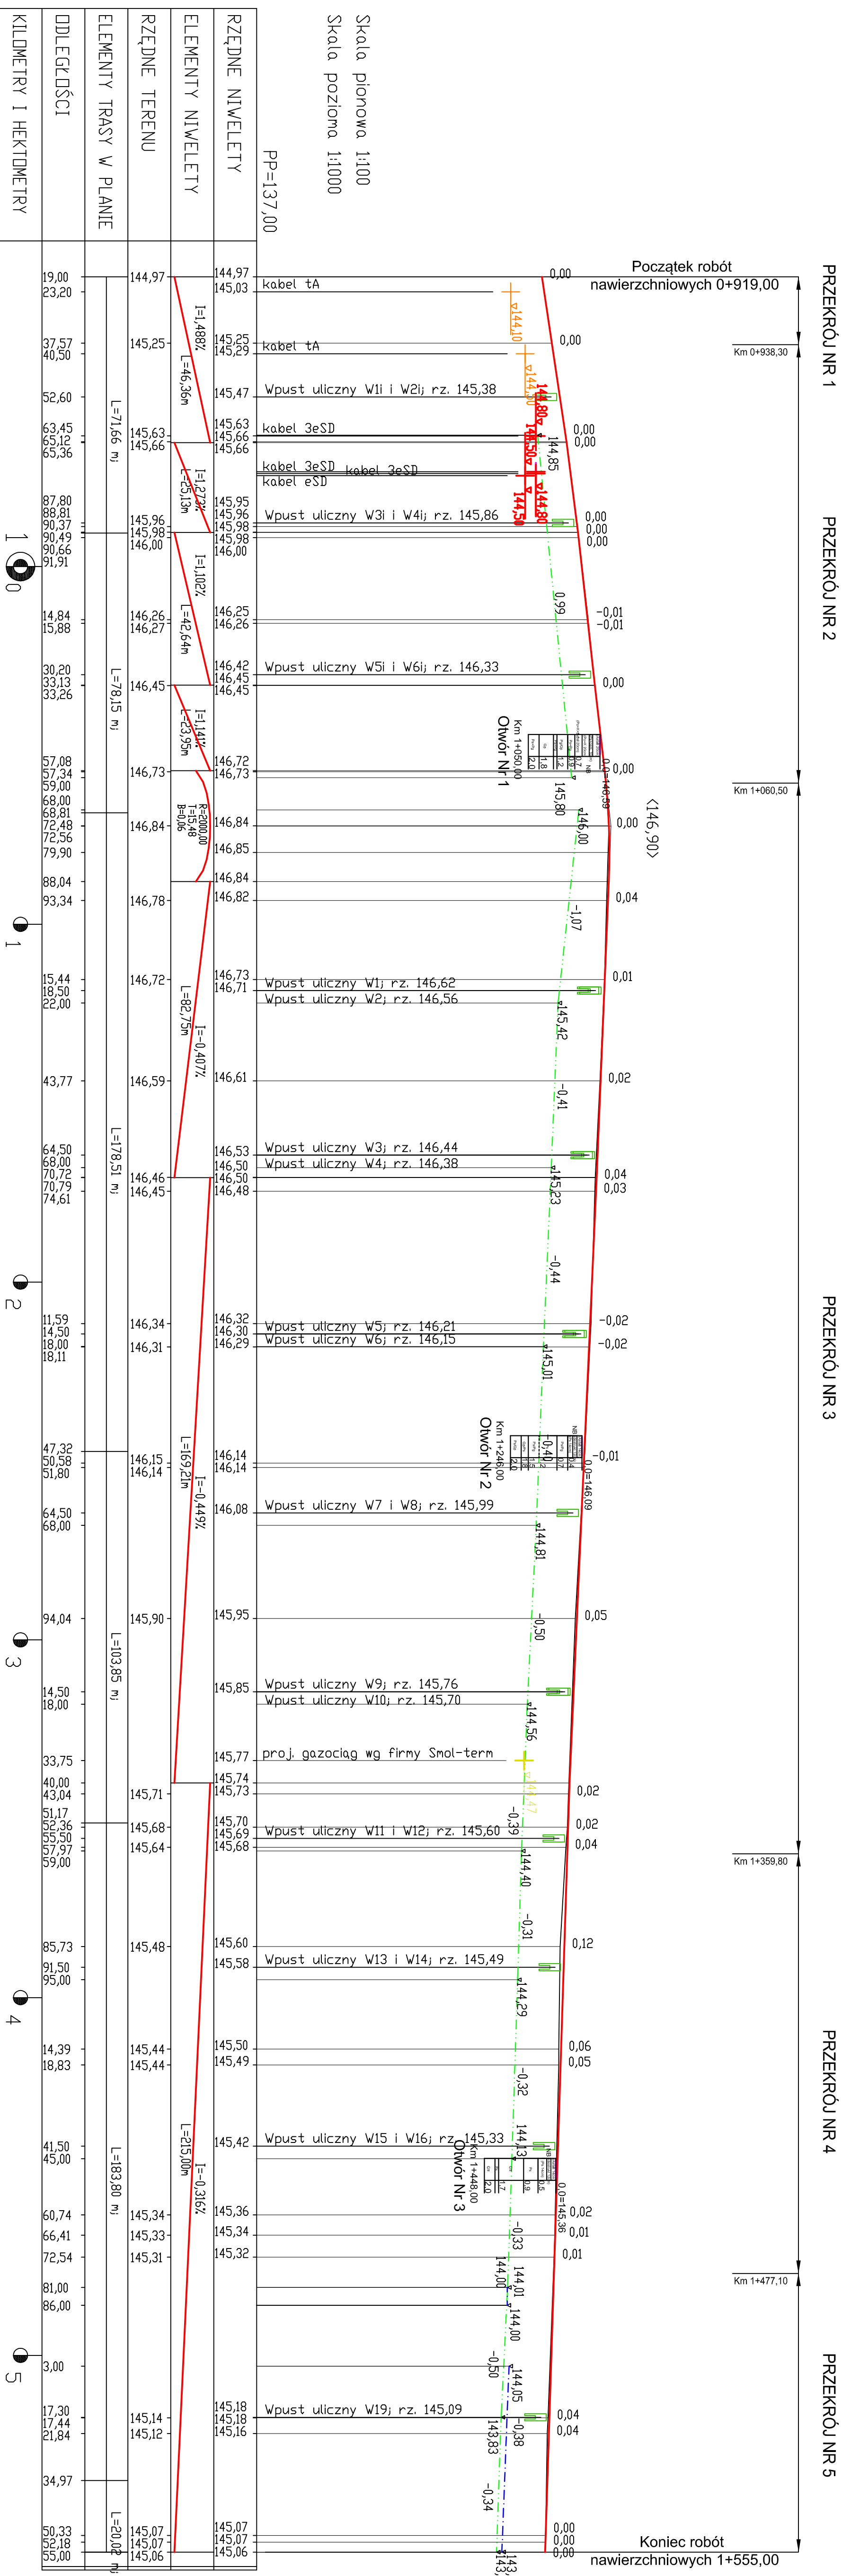

RZĘDNE NIWELETY	RZĘDNE TERENU	ELEMENTY TRASY W PLANIE	DŁEĞOŚCI	KILMETRY I HEKTOMETRY
