


## PANELE PODŁOGOWE

Warstwowy panel podłogowy wewnątrz  
pomieszczeń (drewniane lub stalowe  
elementy konstrukcyjne o wymiarze  
5x15cm)

2,20- płyta OSB4, wytrzymałość główna na  
zginanie; oś główna 26N/mm<sup>2</sup>  
0,002- folia paraizolacyjna stabilizowana  
(opór dyfuzyjny SD 600)  
15,00- wełna mineralna ( $\lambda$  0,035 W/m<sup>2</sup>K,  
obciążenie charakterystyczne ciężarem  
własnym 0,40 kN/m<sup>3</sup>) montowana pomiędzy  
konstrukcję drewnianą z elementów o wym.  
5x15cm  
0,01- blacha stalowa ocynkowana

RZUT skala 1:50

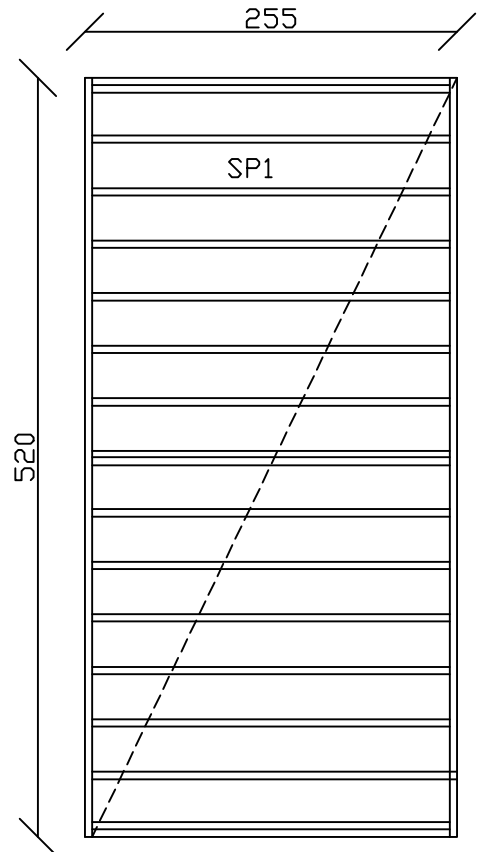

SP1	STANDARD+
ILOŚĆ ELEMENTÓW	3