
		Z.B.D.O. "DROGBUD" ZIELONA GÓRA ul. Żelazna 119, 65-225 Zielona Góra tel. 071 424 11 11, 424 11 12, 424 11 13 e-mail: info@drogbud.pl	
PRZEBUDOWA DROGI POWIAT. Nr 2073 B		ZARĘBY - ROSOCHATE KOŚCIELNE	
TYTUŁ OBIEKT INWESTOR SPRAWCZCA L. PROJEKTANT L. PROJEKTANT L. PROJEKTANT	PRZEBUDOWA DROGI POWIAT. Nr 2073 B W ODCINKU ZARĘBY - ROSOCHATE KOŚCIELNE	30.06.2011 r. 30.06.2011 r. 30.06.2011 r.	rys.nr 31 1:100 km 1+300 do 1+850

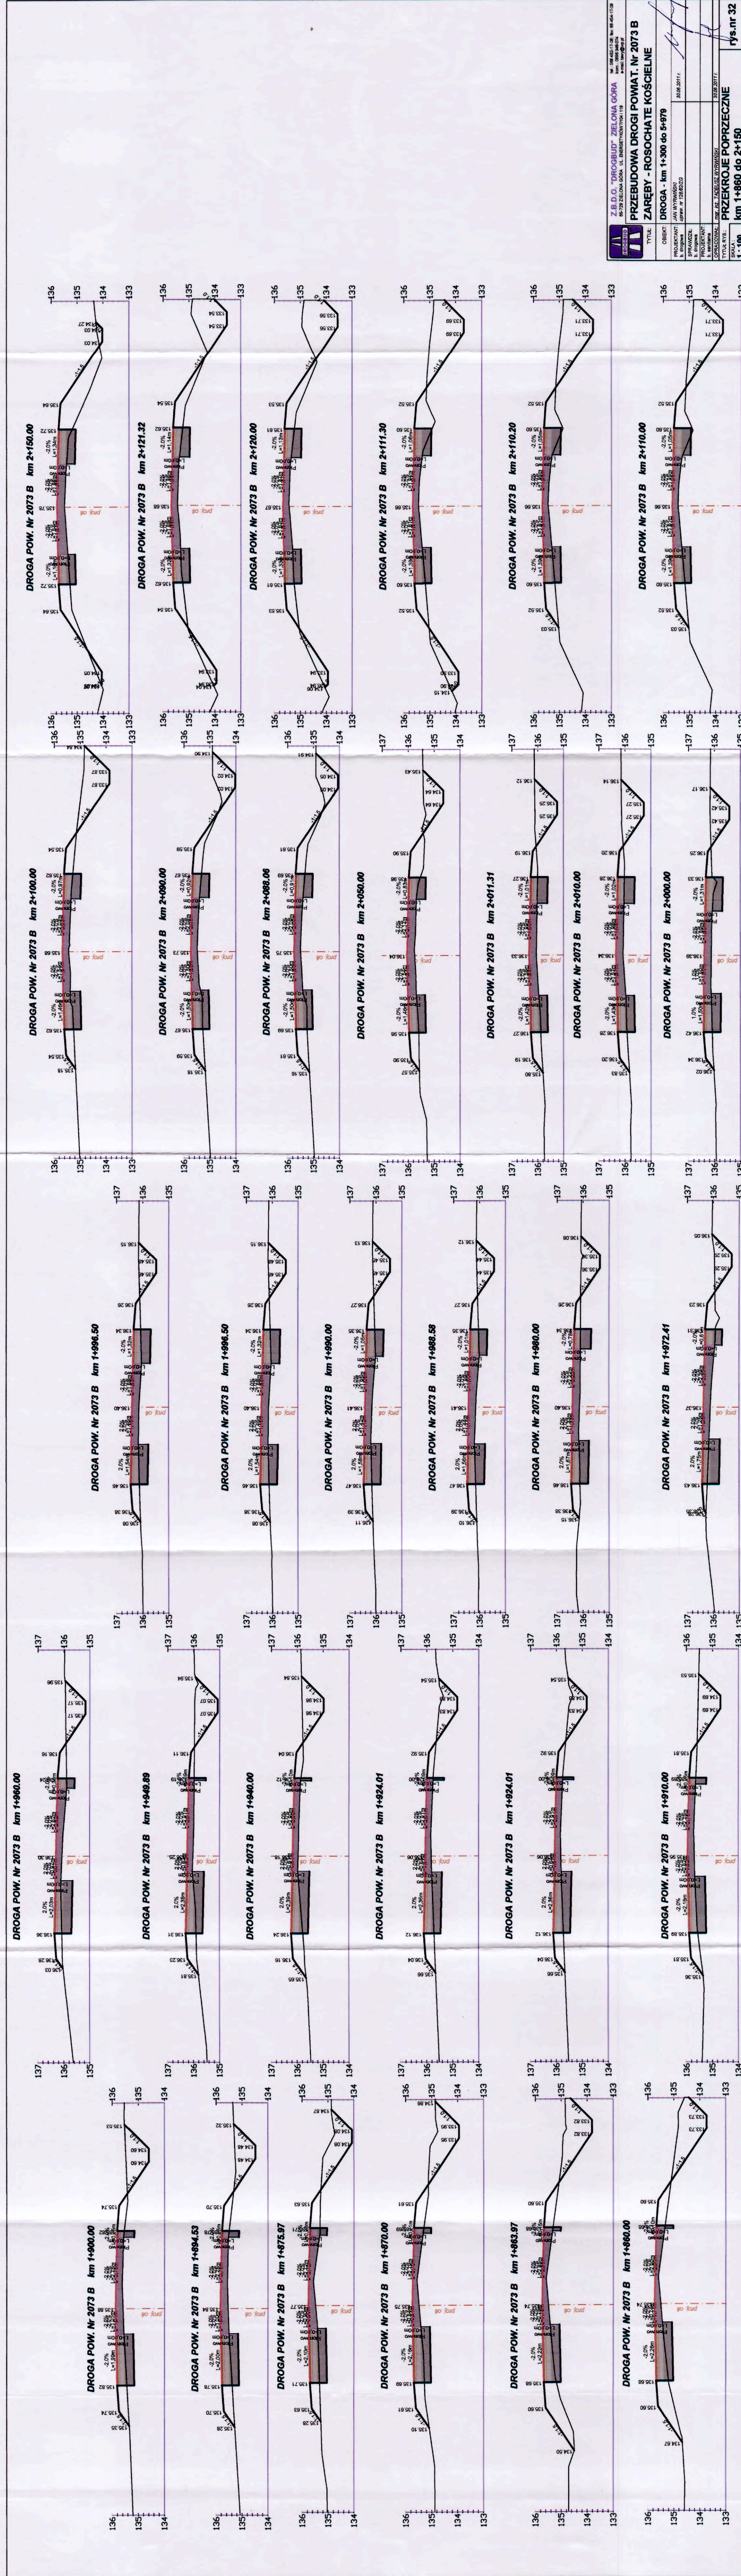

Z.B.D.O. "DROGBUD" ZIELONA GÓRA
 67-700 ZIELONA GÓRA, UL. BIEBIEGOWYCH 119
 tel. 065 55 55 55
 www.drogbud.pl


PRZEBUDOWA DRUGI POWIAT, Nr 2073 B
ZARĘBY - ROSOCHATE KOŚCIELNE


Tytuł: _____
 Obiekt: _____
 Projektant: _____
 Sprawca: _____
 Opracował: _____
 Tytuł rys.: _____
 Skala: 1:100


Przebieg: _____
 Data: _____
 Projektant: _____
 Sprawca: _____
 Opracował: _____
 Tytuł rys.: _____
 Skala: 1:100

PRZEKROJE POPRZECZNE
 km 1+860 do 2+150

rys. nr 32

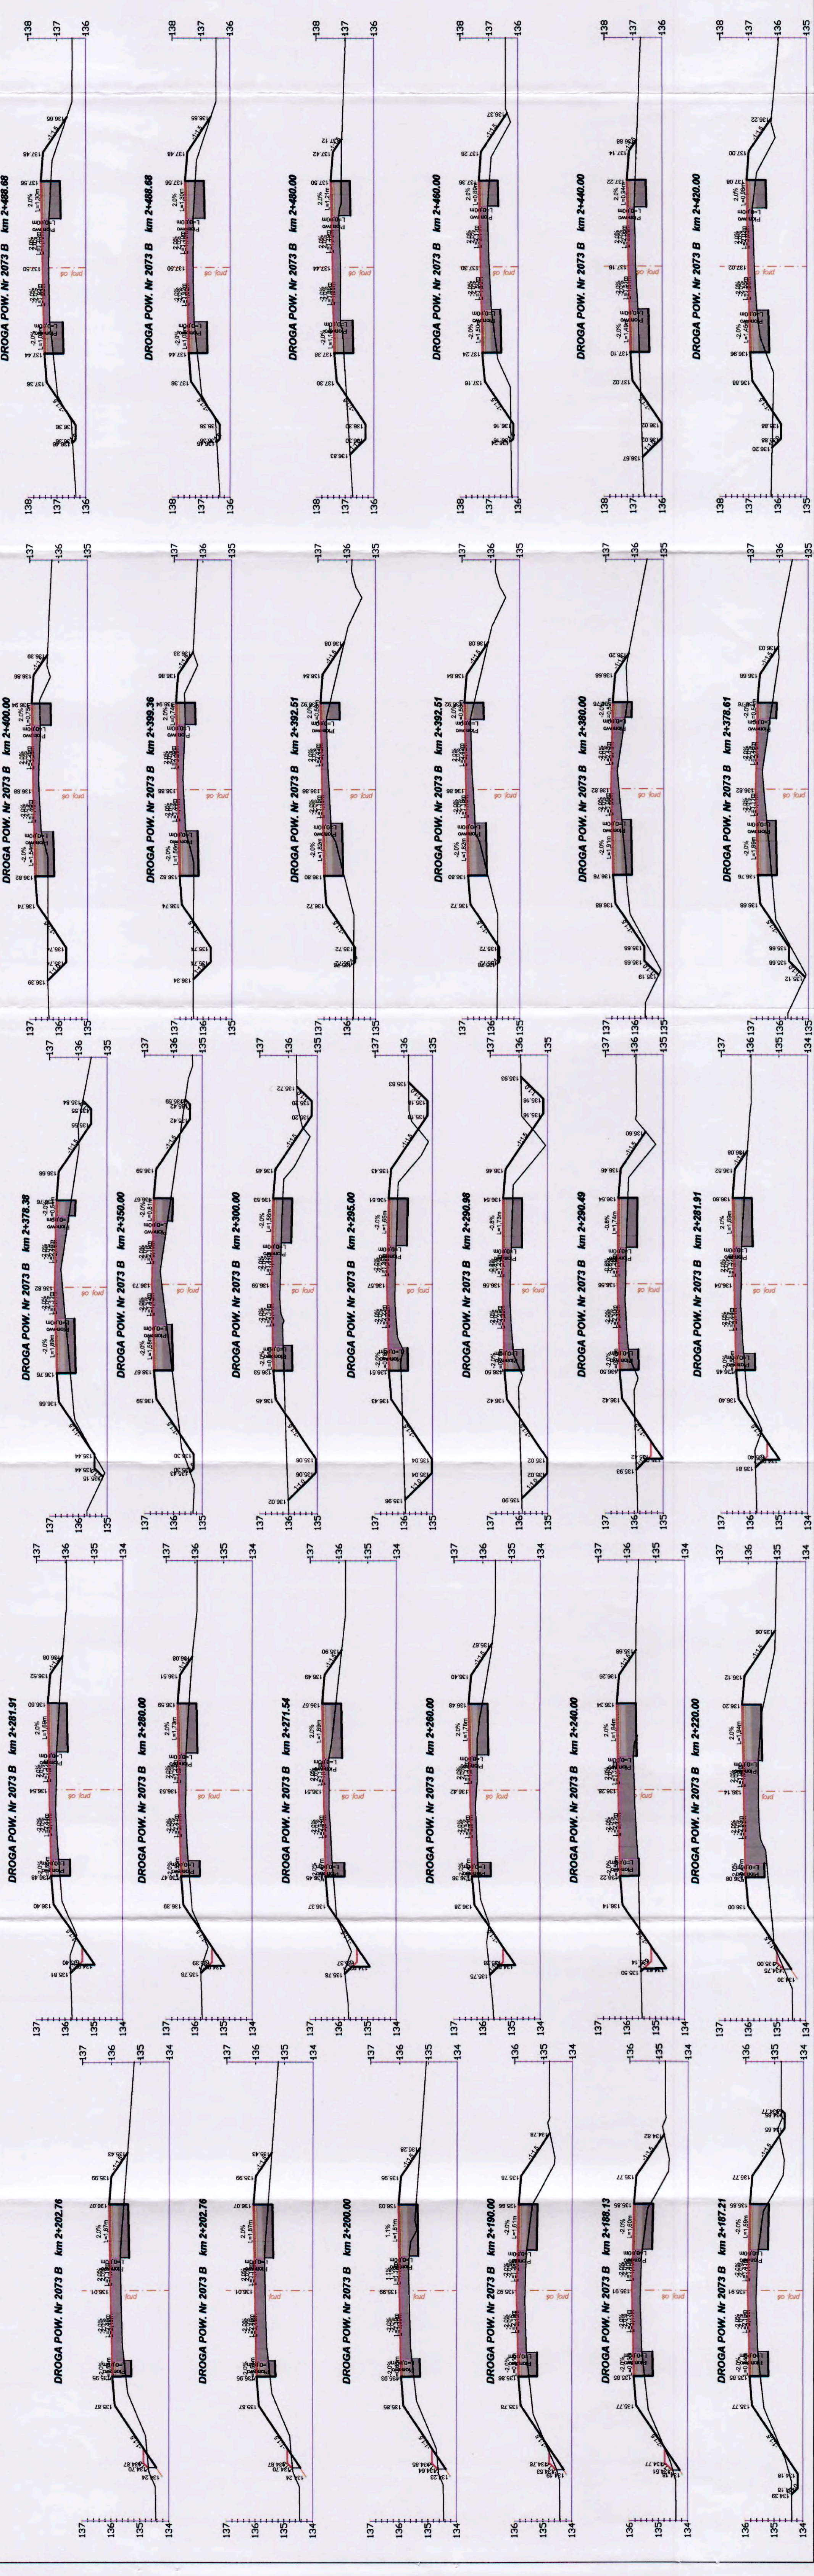

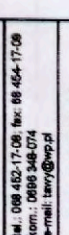		Z.B.D.O. "DROGBUD" ZIELONA GÓRA ul. Żelazna 119, 67-200 Zielona Góra tel. 71 374 11 11, fax 71 374 11 19 e-mail: biuro@drogbud.pl
TYTUL PRZEBUDOWA DROGI POWIAT. Nr 2073 B ZARĘBY - ROSOCHATE KOŚCIELNE		
CEKRYT a. projekt b. wykonanie c. nadzór	a. projekt b. wykonanie c. nadzór	a. projekt b. wykonanie c. nadzór
OPRACOWAŁ mgr inż. JAROSŁAW JAWORSKI 30.09.2011 r.	SPRAWDZIŁ mgr inż. JAROSŁAW JAWORSKI 30.09.2011 r.	TYTUŁE RYS. PRZEKROJE POPRZECZNE km 2+150 do 2+488 rys.nr 33 1:100

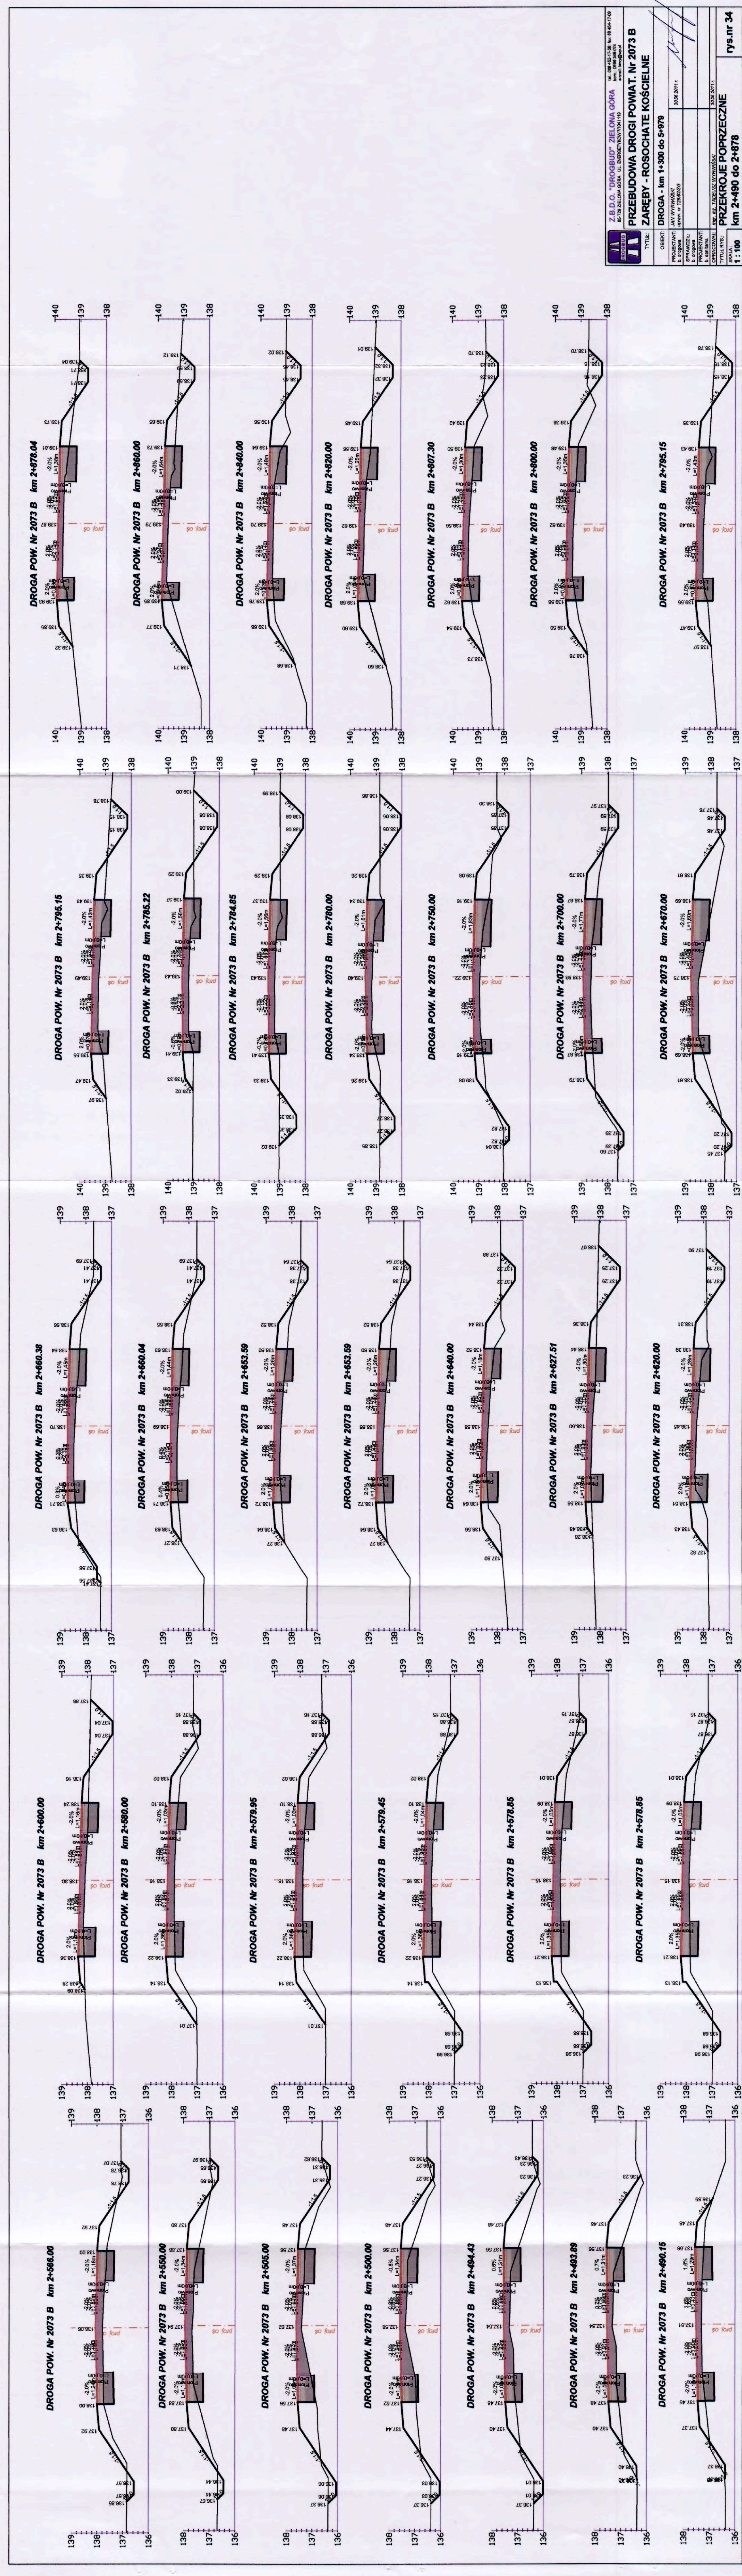

Z.B.D.O. "DROGBUD" ZIELONA GÓRA
 ul. Żelazna 119, 66-700 Zielona Góra
 tel. 71 375 22 22, fax 71 375 22 23
 e-mail: biuro@drogbud.pl

PRZEBUDOWA DROGI POWIAT. Nr 2073 B
ZARĘBY - ROSOCHATE KOŚCIELNE

TYTUŁ: DROGA - km 1+300 do 5+979

OBIEKT: DROGA - km 1+300 do 5+979

INWESTOR: WZP ZIELONA GÓRA


SPRAWCZCA: Z.B.D.O. "DROGBUD"

OPRACOWAŁ: DR inż. JAROSŁAW WYDYMUSKI

SKALA: 1:100

rys. nr 34

PRZEKROJE POPRZECZNE
 km 2+490 do 2+878

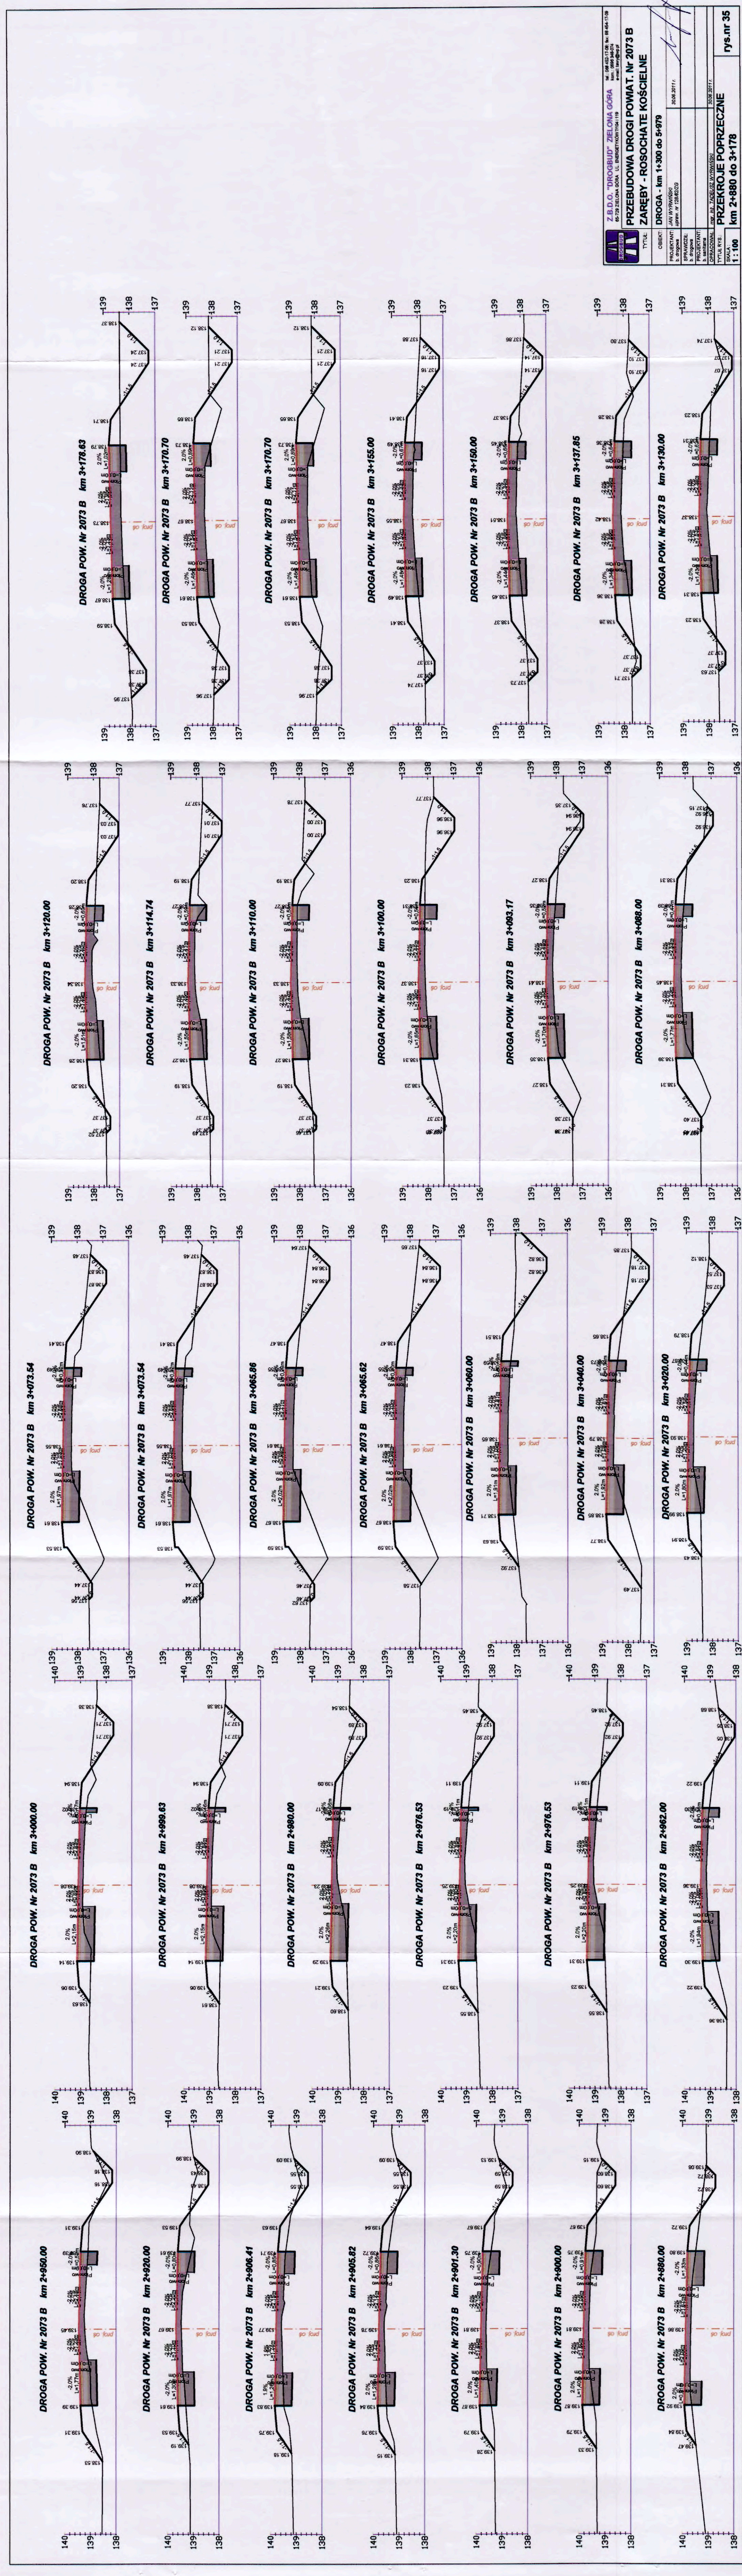

Z.B.D.O. "DROGBUD" ZIELONA GÓRA
 ul. Żelazna 17, 01-650 Warszawa
 tel. (22) 646 17 08, fax (22) 646 17 09
 www.drogbud.pl

PRZEBUDOWA DROGI POWIAT. Nr 2073 B
ZARĘBY - ROSOCHATE KOŚCIELNE


TYTUŁ: DROGA - km 1+300 do 5+978

PROJEKTANT: JAW WYRWAŃSKI
 L. SPOWALCZAK
 SPRACOWALCZKA: JAW WYRWAŃSKI
 L. SPOWALCZAK
 DATA: 30.06.2011 r.

RYSUJE: JAW WYRWAŃSKI
 L. SPOWALCZAK
 DATA: 30.06.2011 r.

PRZEKROJE POPRZECZNE
 km 2+880 do 3+178

rys.nr 35
 1:100

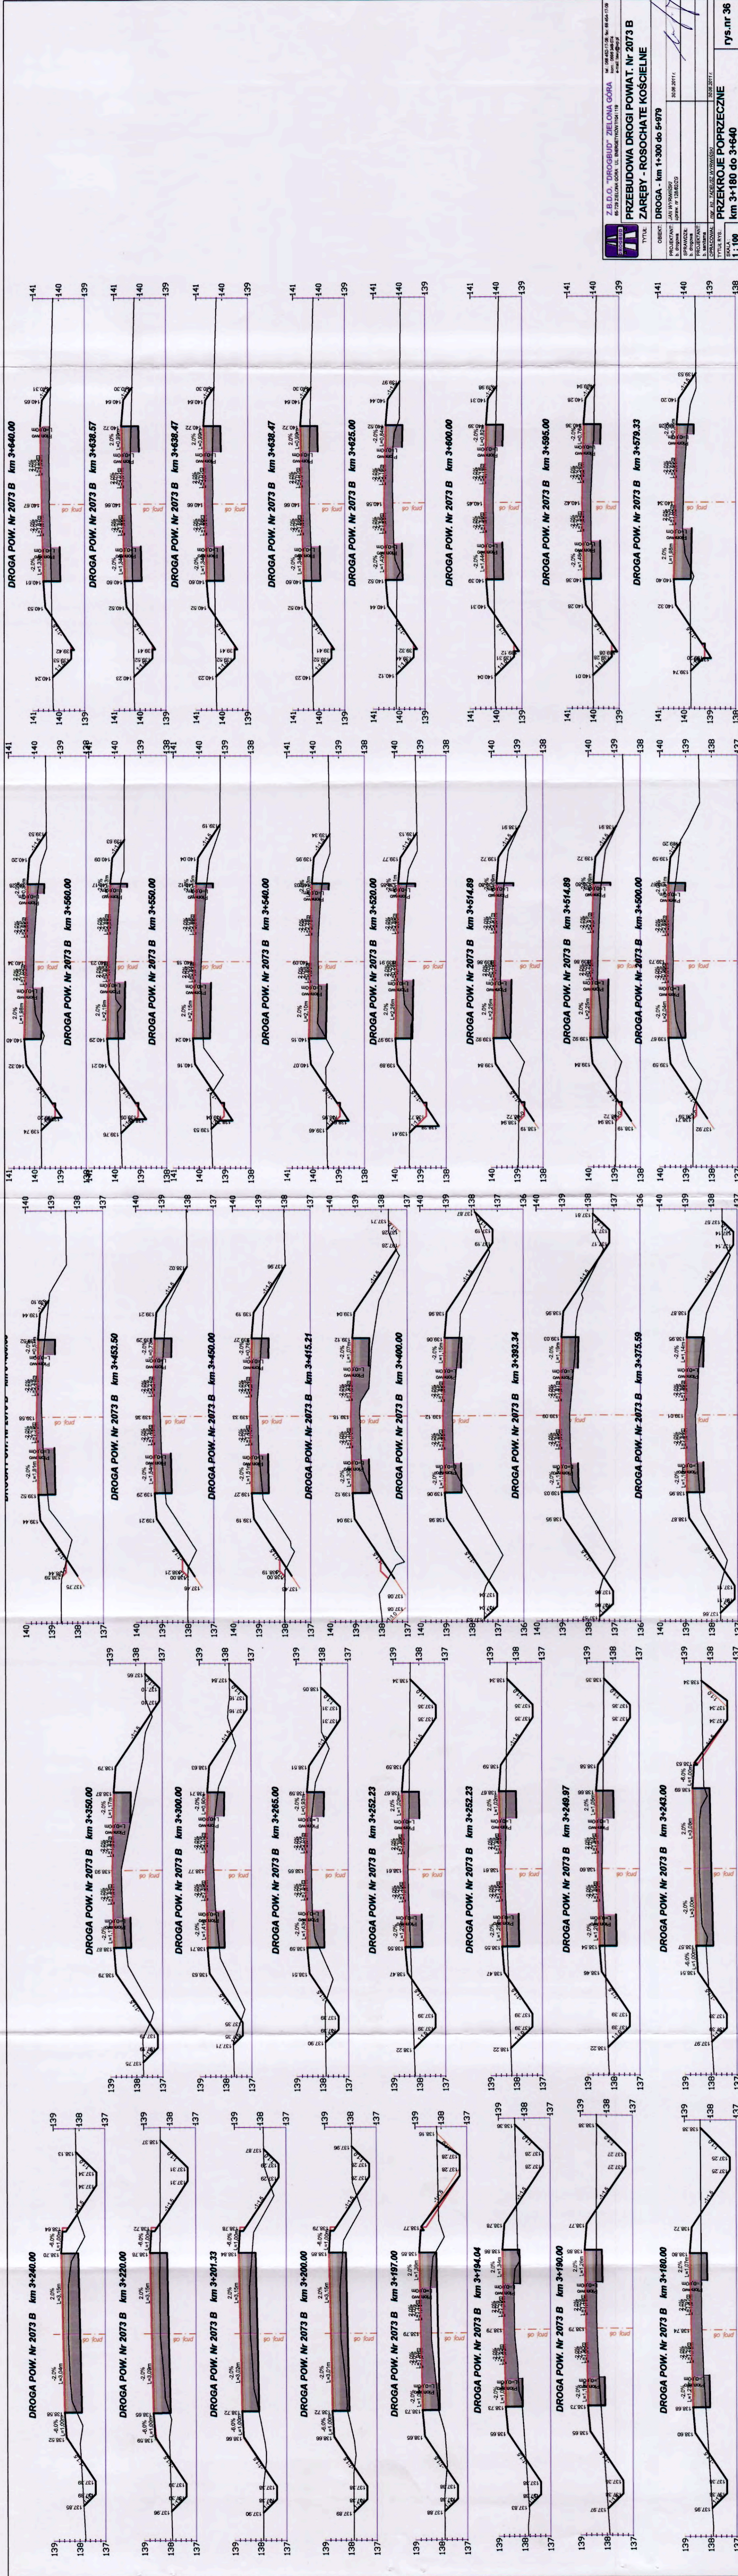

Z.B.D.O. "DROGBUD" ZIELONA GÓRA
 ul. Żelazna 10A, 06-600 Zielona Góra
 tel. 066 864 17 08
 e-mail: biuro@drogbud.pl


PRZEJAZDOWA DROGI POWIAT. Nr 2073 B
ZARĘBY - ROSOCHATE KOŚCIELNE

DROGA - km 1+300 do 5+979

OBIEKT	PROJEKTANT	SPRAWDZĄCY	OPRACOWAŁ
	JAŃ WYRWAŃSKI	B. GONIAK	JAŃ WYRWAŃSKI
	15.09.2017 r.	15.09.2017 r.	15.09.2017 r.

SKALA: 1:100

rys.nr 36

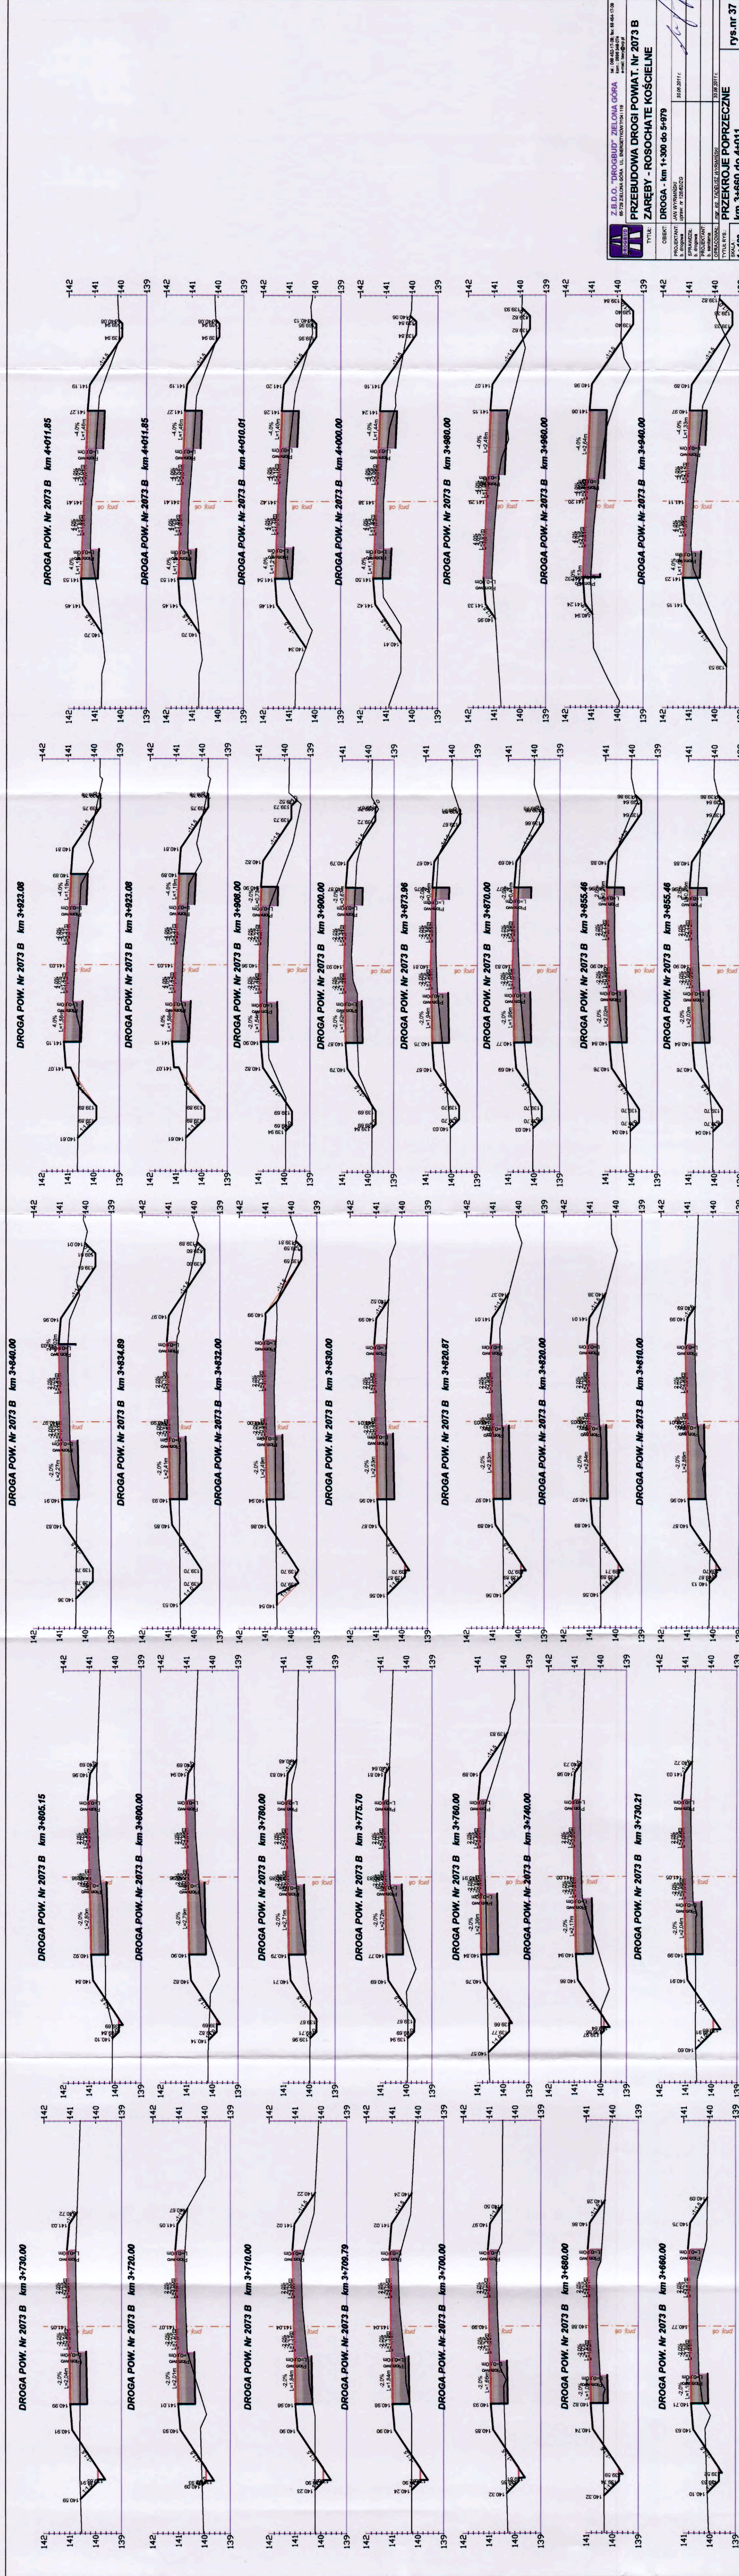

Z.B.D.O. "DROGBUD" ZIELONA GÓRA
 ul. 100-lecia Państwa Polskiego 119
 67-700 Zielona Góra, tel. 71 725 25 25
 e-mail: biuro@zbdobud.pl

PRZEBUDOWA DRUGI POWIAT. Nr 2073 B
ZARĘBY - ROSOCHATE KOSCIELNE

Tytuł: **ZARĘBY - km 1+300 do 5+979**


Obiekt: **PRZEBUDOWA DRUGI POWIAT. Nr 2073 B**

Projektant: **JAM WYKONAWCZO**
 ul. Wodociągowa 10
 67-100 Zielona Góra, tel. 71 725 25 25

Projektant: **DR. inż. JACEK JAWORSKI**
 ul. Wodociągowa 10
 67-100 Zielona Góra, tel. 71 725 25 25

Skala: **1:100**

rys. nr 37

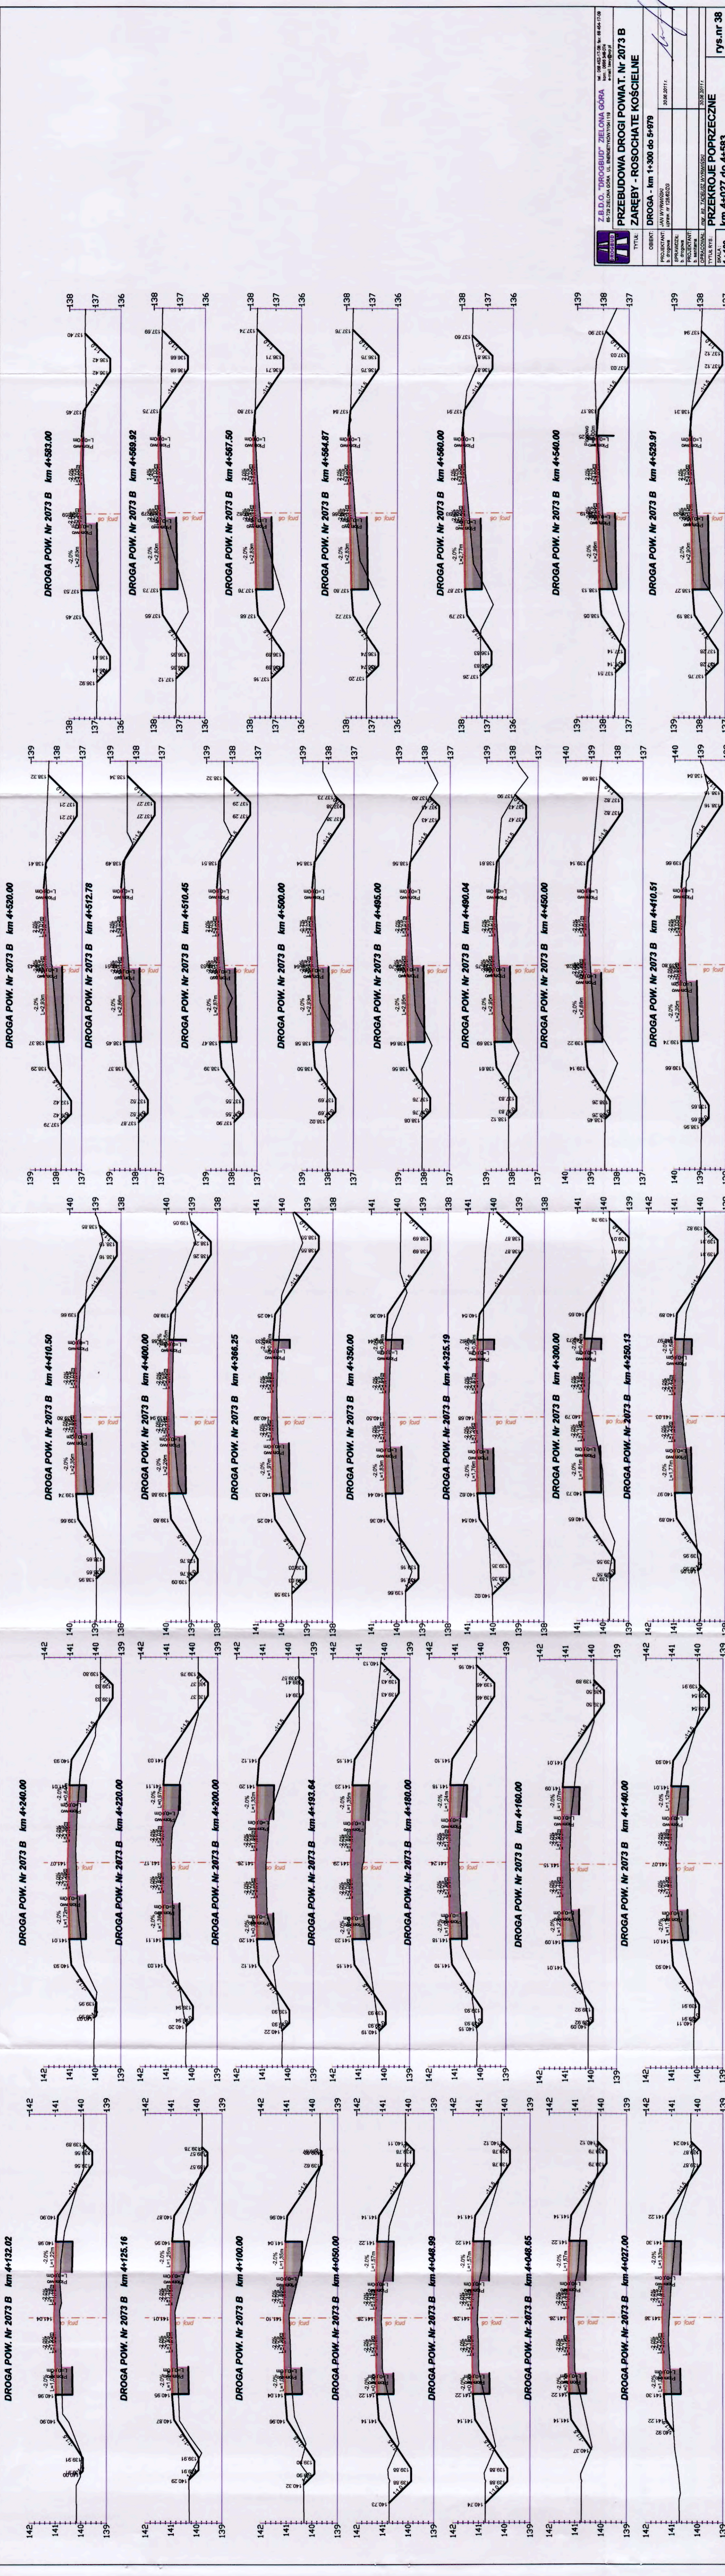


Z.B.D.O. "DROGBUD" ZIELONA GÓRA
 ul. Wolności 17-28, tel. 66-65-17-08
 65-732 Zielona Góra, ul. Berdychowa 119, www.drogbud.pl

PRZEBUDOWA DROGI POWIAT. Nr 2073 B
ZARĘBY - ROSOCHATE KOŚCIELNE

Tytuł rys.: **PRZEKROJE POPRZECZNE**
 Skala: **1:100**
 rys.nr **38**

OBIEKT: DROGA - km 1+300 do 5+979
 PROJEKTANT: JAW WYMIAROWSKI
 SPRACOWALCA: JAW WYMIAROWSKI
 PROJEKTANT: JAW WYMIAROWSKI
 DATA: 20.09.2011.
 DATA: 20.09.2011.
 DATA: 20.09.2011.

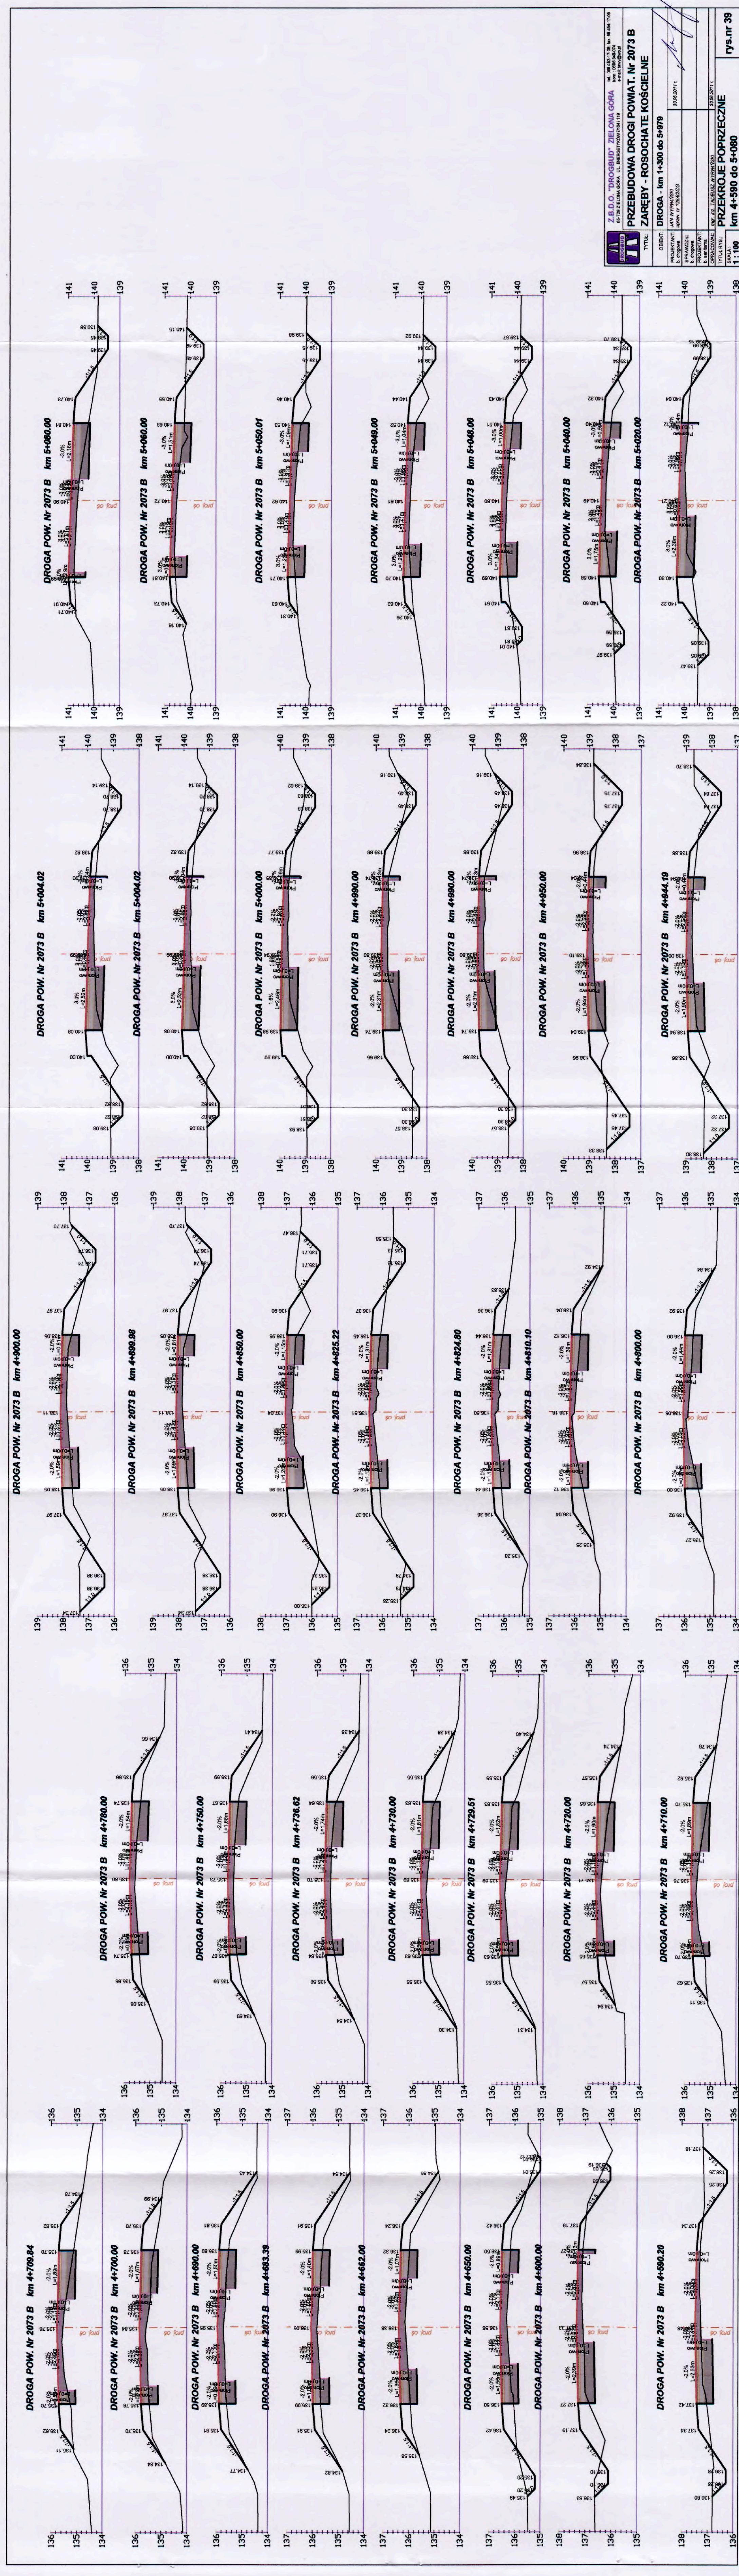

Z.B.D.O. "DROGBUD" ZIELONA GÓRA
 65-728 ZIELONA GÓRA, UL. BERNARDYŃSKA 119
 TEL. 088 651 71 00, TEL. 088 651 71 08
 E-MAIL: biuro@drogbud.pl

PRZEBUDOWA DRÓGI POWIAT. Nr 2073 B
ZARĘBY - ROSOCHATE KOŚCIELNE

TYTUŁ: _____

OBJEKT: DROGA - km 1+300 do 5+979

PROJEKTANT: JAN WYTHYŃSKI

OPRACOWAŁ: S. SPOWALCZAK

PROJEKTANT: S. SPOWALCZAK


OPRACOWAŁ: JAN WYTHYŃSKI

TYTUŁ RYS.: _____

SKALA: 1 : 100

rys.nr 39

km 4+590 do 5+080

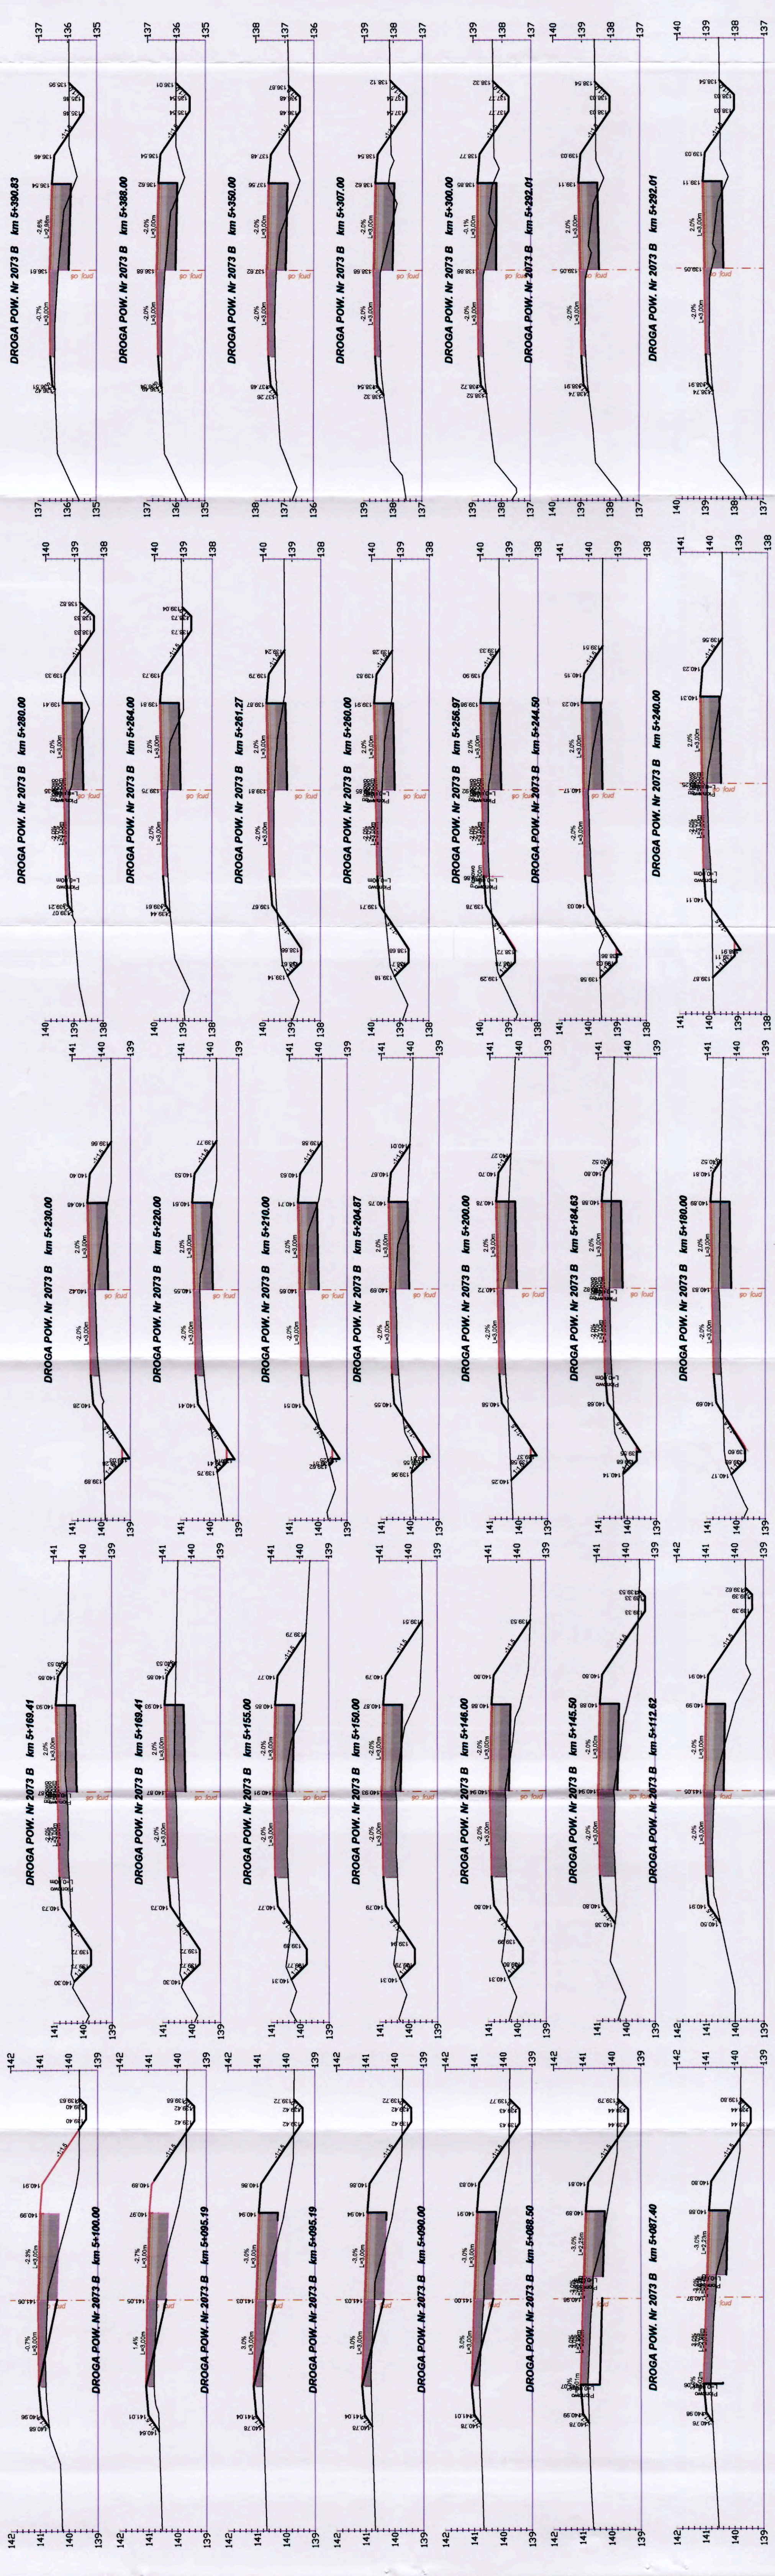

Z.B.D.O. "DROGBUD" ZIELONA GÓRA
 ul. Dąbrowskiego 17, 08-118 Zielona Góra
 tel. 088 651 71 08, fax 088 651 71 08
 e-mail: biuro@drogbud.pl


PRZEBUDOWA DRÓGI POWIAT. Nr 2073 B
ZARĘBY - ROSOCHATE KOŚCIELNE

OBIEKT: DROGA - km 1+300 do 5+979
 PROJEKTANT: JAN WYTRWAŚNY
 SPRACOWISZCZO: J. WYTRWAŚNY
 DATA: 2011.11.15

PROJEKTANT: JAN WYTRWAŚNY
 SPRACOWISZCZO: J. WYTRWAŚNY
 DATA: 2011.11.15

OPRACOWAŁ: DR. inż. JACEK WYTRWAŚNY
 DATA: 2011.11.15

Tytuł rys.: PRZEKROJE POPRZECZNE
 Skala: 1 : 100
 rys.nr 40

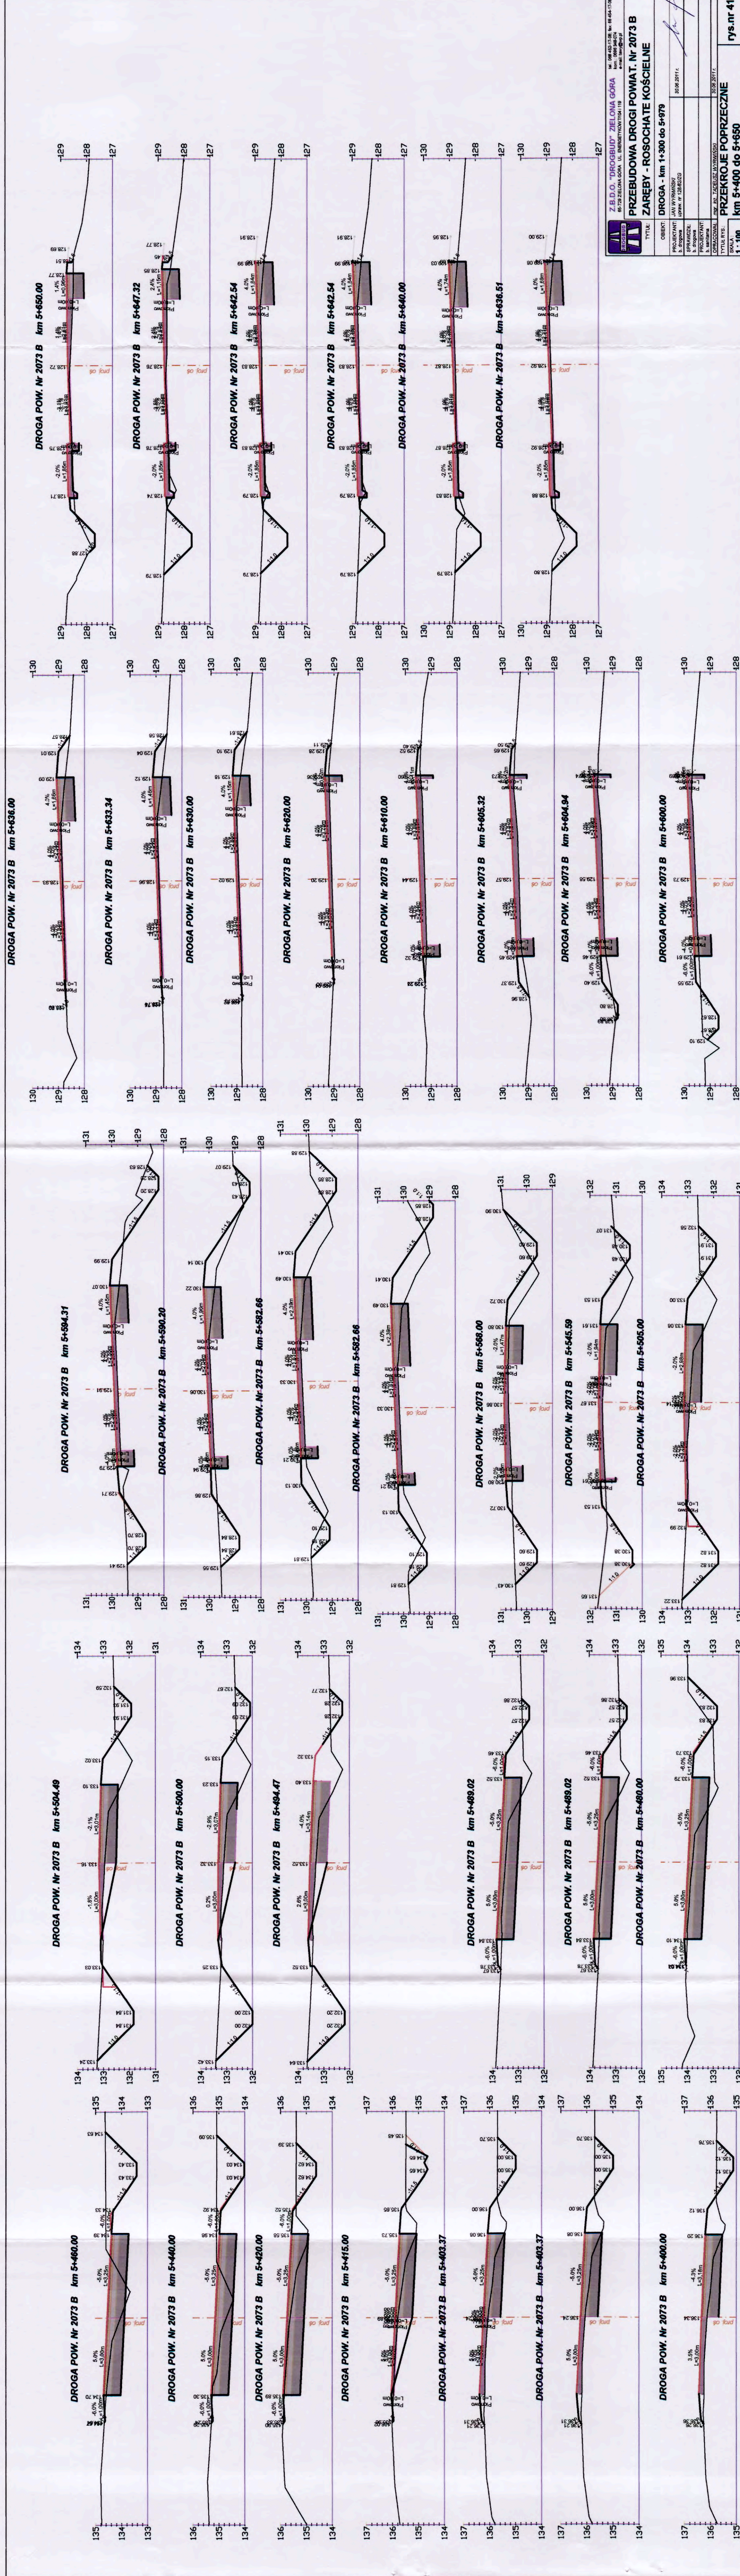


Z.B.D.O. "DROGBUD" ZIELONA GÓRA
 ul. Żelazna 12, tel. 74 64 11 28
 65-232 ZIELONA GÓRA, tel. 74 64 11 28
 65-232 ZIELONA GÓRA, ul. BIERZYMOWICZYŃSKA 119
 e-mail: biuro@zbd.o.pl

PRZEBUDOWA DRÓGI POWIAT. Nr 2073 B
ZARĘBY - ROSOCHATE KOŚCIELNE

TYTUŁ: DROGA - km 1+300 do 5+979

PROJEKTOWAŁ	DR. inż. JACEK J. MURAWSKI
SPRAWDZIŁ	DR. inż. JACEK J. MURAWSKI
OPRACOWAŁ	DR. inż. JACEK J. MURAWSKI
TYTUŁ RYS.	PRZEKROJE POPRZECZNE
SKALA	1:100
	km 5+400 do 5+650

OBIEKT: DROGA - km 1+300 do 5+979
 DATA: 30.08.2011 r.
 Lp. 128/2011 r.

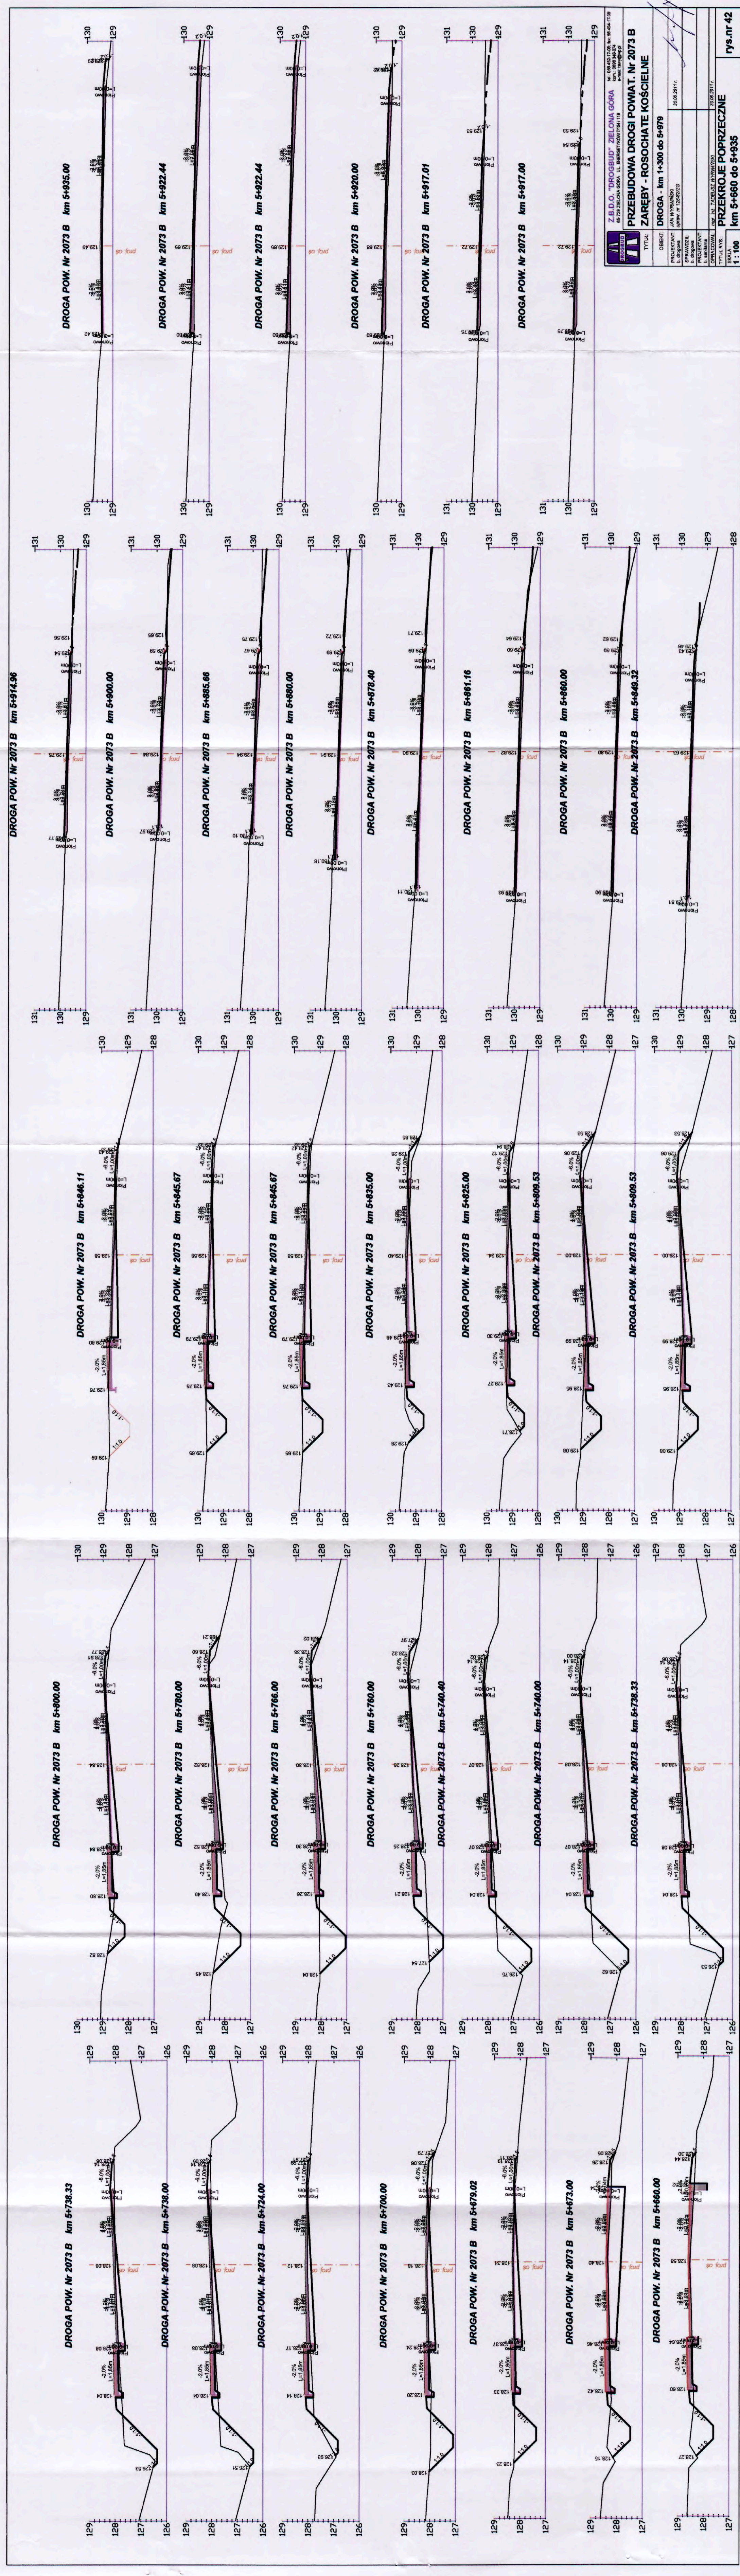


Z.B.D.O. "DROGBUD" ZIELONA GÓRA
 ul. Drogobudowa 130, 65-100 Zielona Góra
 65-728 Zielona Góra, ul. Drogobudowa 119
 www.drogbud.pl


PRZEBUDOWA DRUGI POWIAT, Nr 2073 B
ZARĘBY - ROSOCHATE KOŚCIELNE

TYTUŁ: DROGA - km 1+300 do 5+979
 OBIĘT: 30.08.2011 r.
 PROJEKTANT: JAW WYKONAWCA
 SPRACOWIZJA: 12.08.2011 r.
 PROJEKTANT: JAW WYKONAWCA
 SPRACOWIZJA: 12.08.2011 r.
 TYTUŁ RYS.: PRZEKROJE POPRZECZNE
 SKALA: 1:100
 rys.nr 42


DROGA POW. Nr 2073 B km 5+964.00

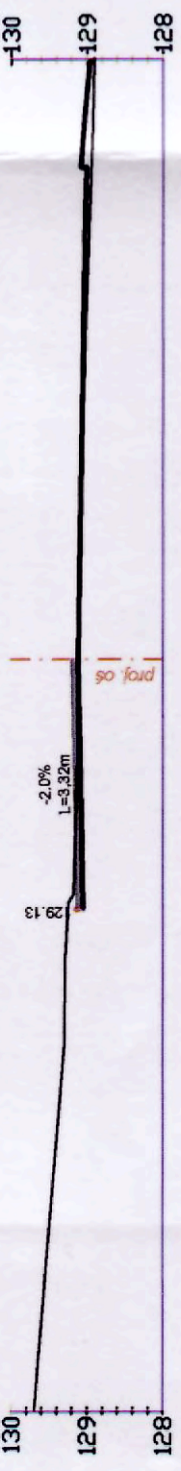


DROGA POW. Nr 2073 B km 5+955.20

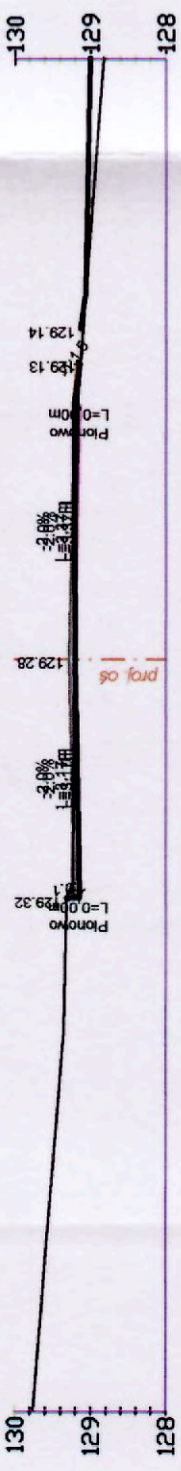


DROGA POW. Nr 2073 B km 5+954.63

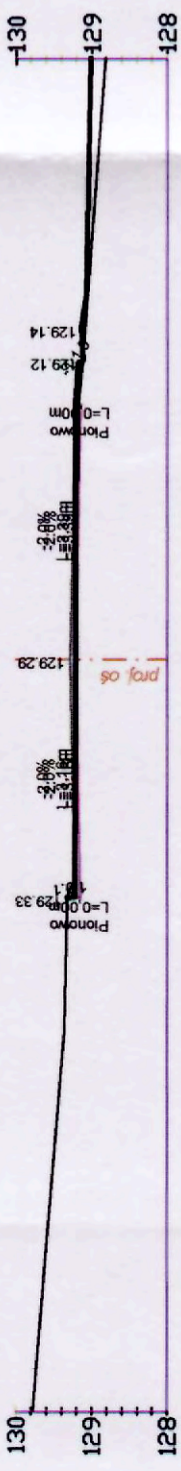


DROGA POW. Nr 2073 B km 5+950.00

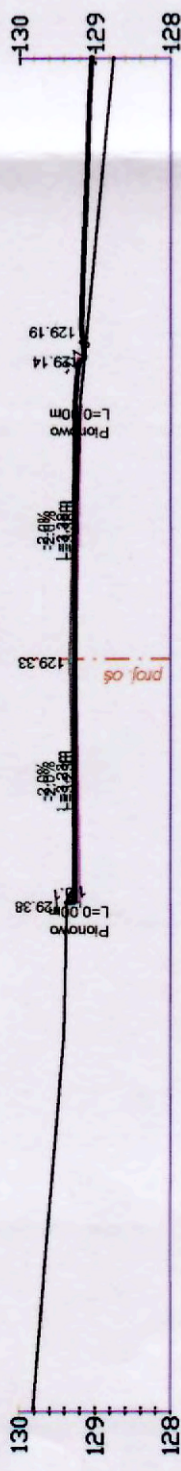


DROGA POW. Nr 2073 B km 5+940.95

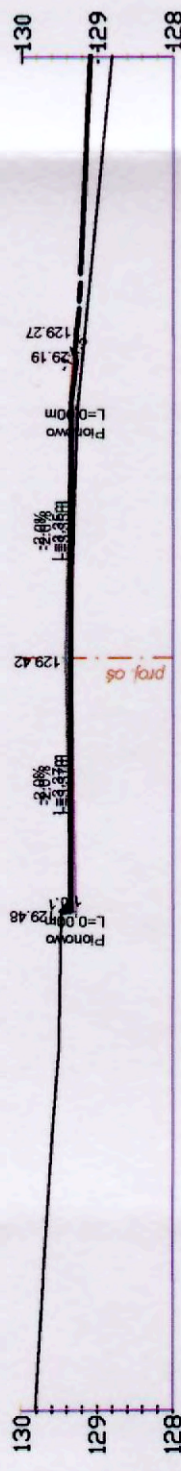


DROGA POW. Nr 2073 B km 5+939.20

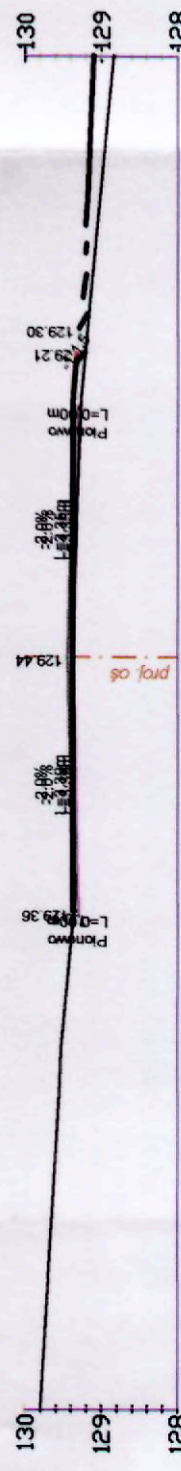


DROGA POW. Nr 2073 B km 5+939.05

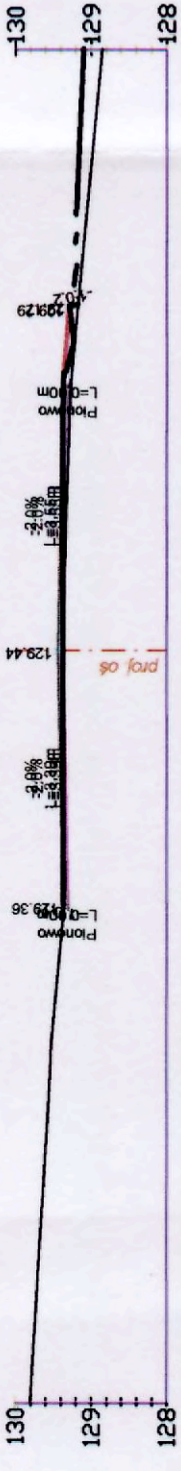


GMINNA CHOROMANY km 0+018.23

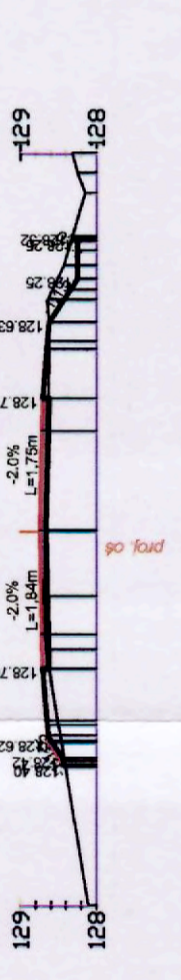


GMINNA CHOROMANY km 0+016.87

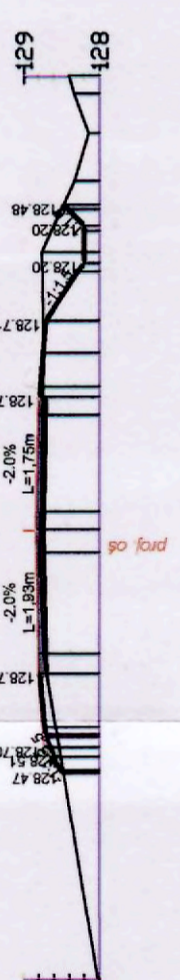


GMINNA CHOROMANY km 0+011.28

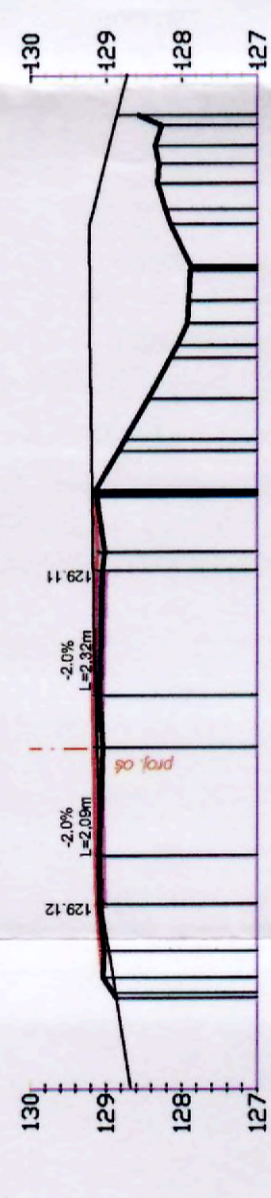


ZJAZD km 1+887 km 0+014.97

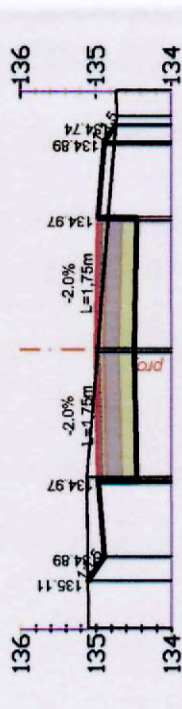


ZJAZD km 1+887 km 0+010.76

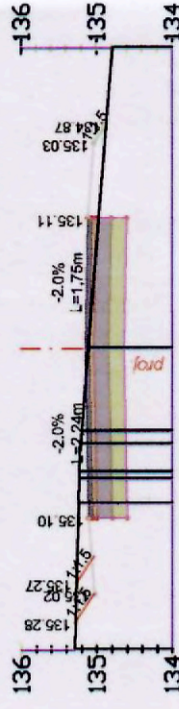

ZJAZD km 1+793 km 0+010.34

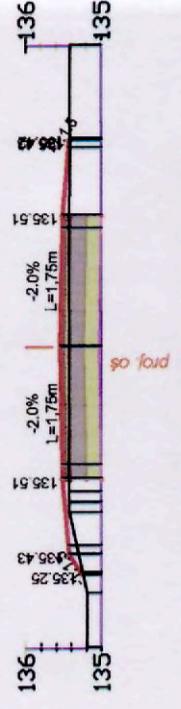

ZJAZD km 1+793 km 0+007.76

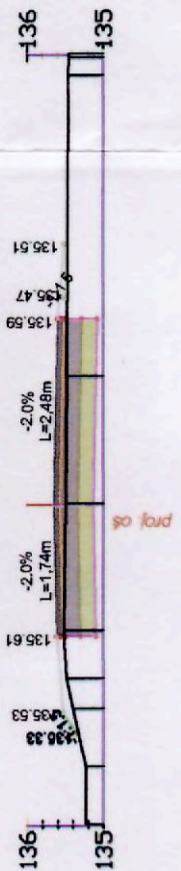

Z.B.D.O. "DROGBUD" ZIELONA GÓRA
 65-729 ZIELONA GÓRA, UL. ENERGETYKÓW 7/10A/11B
 tel. 0 71 848 17 20, fax: 08 664 71 59
 tel. 0 71 848 344 074
 e-mail: biuro@drogbud.pl

PRZEBUDOWA DRUGI POWIAT. Nr 2073 B
ZARĘBY - ROSOCHA TE KOŚCIELNE

Tytuł: DROGA - km 1+300 do 5+979

PROJEKTANT: JAWI WYRWAŃSKI
 b. drogowa
 ul. Włocławek 10
 80-001 Wrocław

SPRAWDZILI: b. drogowa
 b. techniczna
 b. techniczna

OPRACOWAŁ: mgr inż. JAROSŁAW WYRWAŃSKI
 30.08.2011 r.

PRZEKROJE POPRZECZNE
 km 5+939 do 5+964 oraz ZJAZDY

SKALA: 1 : 100

rys. nr 43